



- Projectgrens
- Kavelgrens
- Rijbaan
- Parallelweg
- P-strook
- Fietspad
- Voetpad
- Printbeton
- Groenstrook
- Inrt
- Bestaande boom
- Te roeien boom
- Monumentale boom
- Nieuwe boom

D	Opmetingen van gemeente venray	13-11-2019	PM	AE	BB
C	Opmetingen van gemeente venray	23-10-2019	PM	AE	BB
B	Opmetingen van gemeente venray	25-09-2019	JM	AE	AE
A	Opmetingen van gemeente venray	05-08-2019	JM	AE	AE
Rev	Omschrijving	Datum rev.	Get	Get	Acc

Maten in meters, tenzij anders aangegeven  
 Hoogtepunten in meters t.o.v. N.A.P.  
 Schaal: 1:500

DEFINITIEF


Gemeente Venray  
 Stationsweg  
 Schetsontwerp  
 Variant 1

Projectnummer	366303	Tekennummer	366303-T001-ONT-D03-L02	Versie	03	Datum van afgeven	13-11-2019	Omschrijving	Schetsontwerp	Contractnummer	
Riv	05	Schaal	1:500	Formaat	A0-L (ISO)	Locatie	Eindhoven	Get	AE	Acc	AE

WWW.SWECO.NL  
 © Sweco Nederland B.V. Alle rechten voorbehouden



Dwarsprofiel 2  
 schaal 1:50

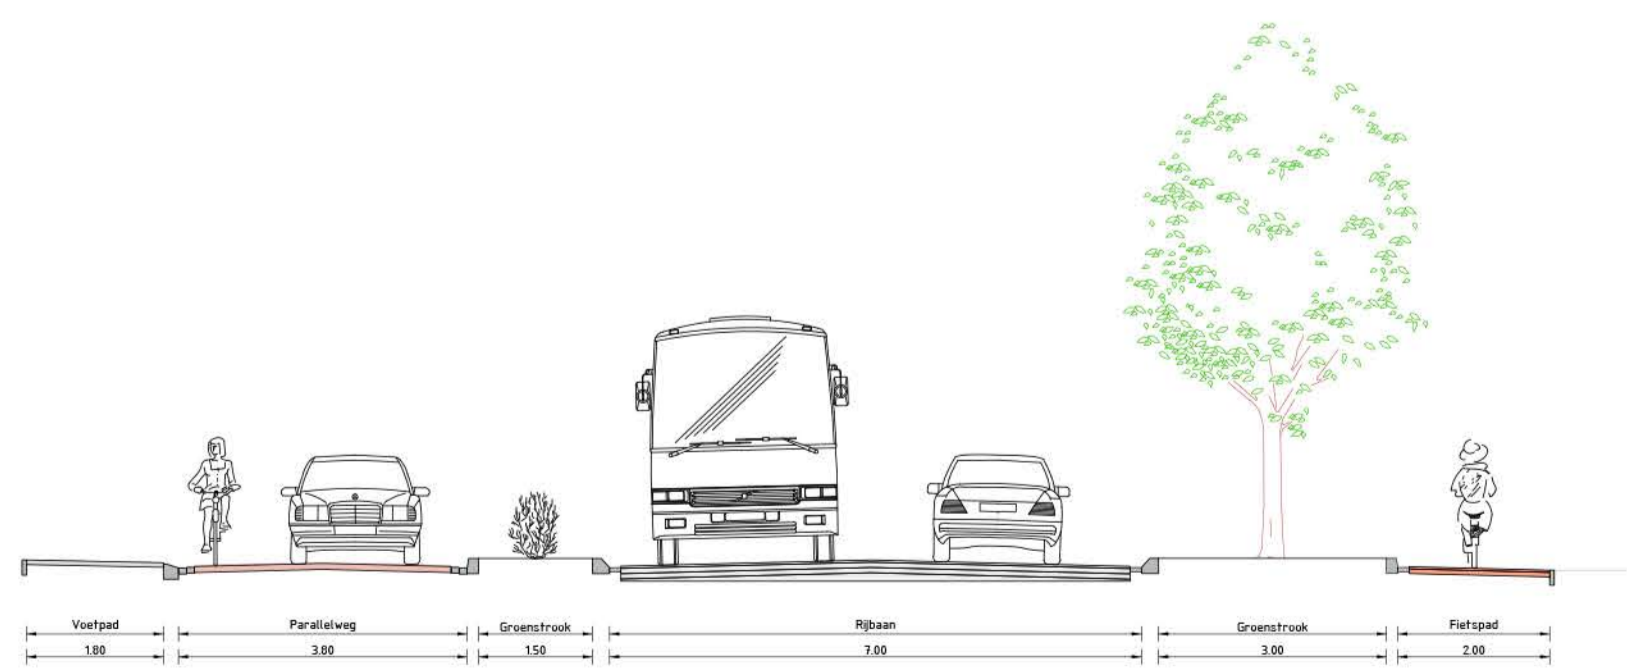

Dwarsprofiel 3  
 schaal 1:50