


VERKLARING

- Projectgrens
- Kavelgrens
- Rijbaan
- Parallelweg
- P-strook
- Fietspad
- Voetpad
- Printbelen
- Groenstrook
- Imit
- Bestaande boom
- Te roeien boom
- Monumentale boom
- Nieuwe boom

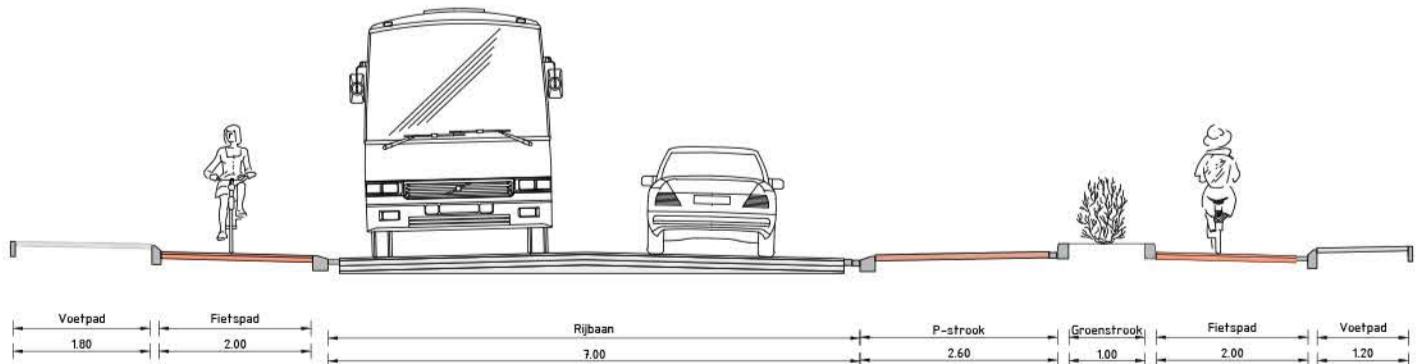

Dwarsprofiel 4
schaal 1:50

D	Opmetingen van gemeente venray	13-11-2019	PM	AE	BM
C	Opmetingen van gemeente venray	23-10-2019	PM	AE	BM
B	Opmetingen van gemeente venray	25-09-2019	JM	AE	AE
A	Opmetingen venray	05-08-2019	JM	AE	AE
Rev	Omschrijving	Datum rev.	Get	Get	Acc.

Maten in meters, tenzij anders aangegeven
 Hoogtepunten in meters t.o.v. N.A.P.
 Schaal: 1:500

DEFINITIEF

Gemeente Venray
 Project
Stationsweg
 Schetsontwerp
 Variant 1

Projectnummer	Tekeningnummer	Uitsnede	Datum van afgeven	Omschrijving	Contractnummer
366303	366303-T001-ONT-D03-L03	03	13-11-2019	Schetsontwerp	
Rij	Ver	Schaal	Formaat	Locatie	Get
L03	05	1:500	A0-L (ISO)	Eindhoven	PM

WWW.SWECO.NL
 © Sweco Nederland B.V. Alle rechten voorbehouden

SWECO