




- VERKLARING**
- Projectgrens
  - Kavelgrens
  - Rijbaan
  - Parallelweg
  - P-strook
  - Fietspad
  - Voetpad
  - Prieelbeton
  - Groenstrook
  - Imit
  - Bestaande boom
  - Te roeien boom
  - Monumentale boom
  - Nieuwe boom

|     |                                |            |     |     |     |
|-----|--------------------------------|------------|-----|-----|-----|
| D   | Opmetingen van gemeente venray | 13-11-2019 | PM  | AE  | BM  |
| C   | Opmetingen van gemeente venray | 23-10-2019 | PM  | AE  | BM  |
| B   | Opmetingen van gemeente venray | 25-09-2019 | JM  | AE  | AE  |
| A   | Opmetingen venray              | 05-08-2019 | JM  | AE  | AE  |
| Rev | Omschrijving                   | Datum rev. | Get | Oek | Acc |

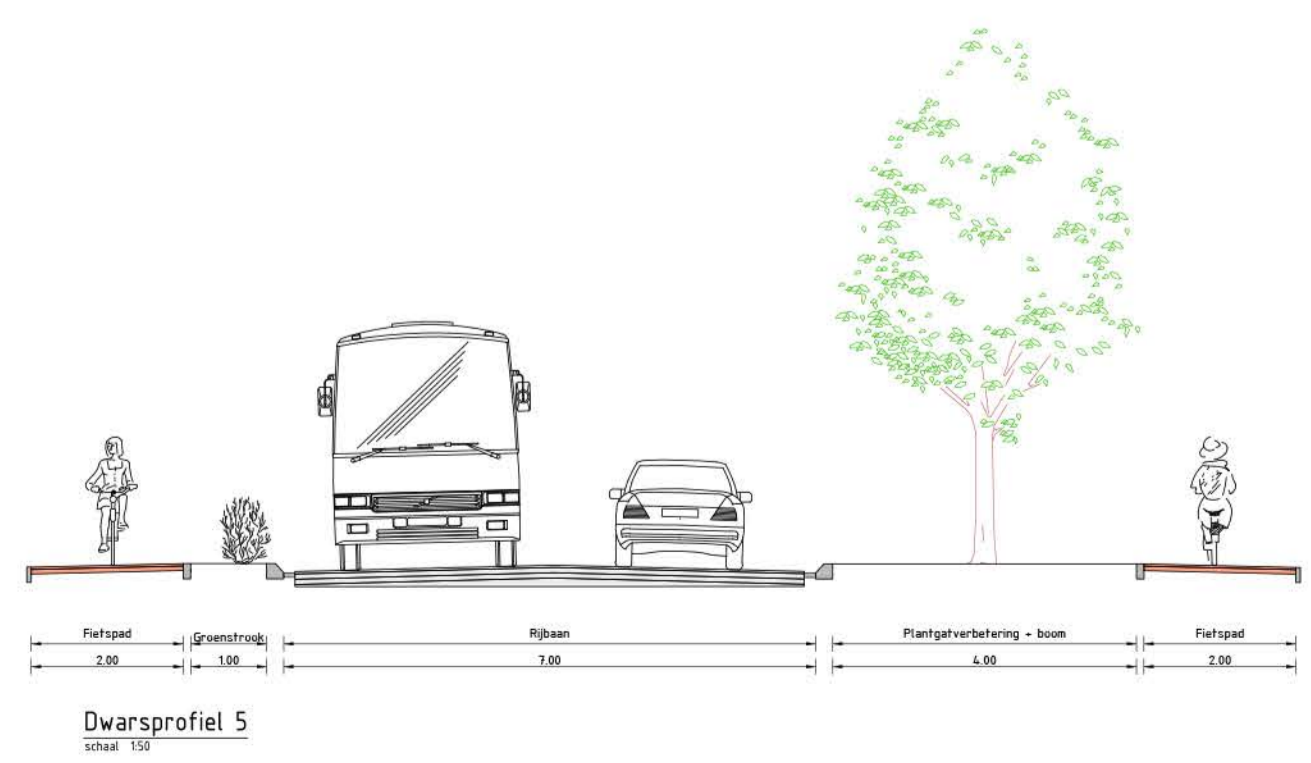

Dwarsprofiel 5  
schaal 1:50

Maten in meters, tenzij anders aangegeven  
 Maten in millimeters  
 Hoogtepunten in meters t.o.v. N.A.P.  
 Schaal: 1:500

**DEFINITIEF**

**Gemeente Venray**  
 Project  
**Stationsweg**  
 Schetsontwerp  
 Variant 1

|               |        |                 |                         |        |       |                   |            |              |               |             |     |     |
|---------------|--------|-----------------|-------------------------|--------|-------|-------------------|------------|--------------|---------------|-------------|-----|-----|
| Projectnummer | 366303 | Tekeningsnummer | 366303-T001-ONT-D03-L04 | Bladz  | 03    | Datum van afgeven | 13-11-2019 | Omschrijving | Schetsontwerp | Controleden |     |     |
| Blz           | L04    | Ver             | 05                      | Schaal | 1:500 | Formaat           | A0-L (ISO) | Locatie      | Eindhoven     | Get         | Oek | Acc |
| PM            | AE     | AE              |                         |        |       |                   |            |              |               |             |     |     |

WWW.SWECO.NL  
 © Sweco Nederland B.V. Alle rechten voorbehouden

**SWECO**