


Definitieve ontwerp oplossing mede afhankelijk van nader onderzoek tunnelbak en hoogteligging.

BLAD 4
BLAD 5

VERKLARING

- Projectgrens
- Kavelgrens
- Rijbaan
- Parallelweg
- P-strook
- Fietspad
- Voetpad
- Printbeton
- Groenstrook
- Inrit
- Bestaande boom
- Te rooien boom
- Monumentale boom
- Nieuwe boom

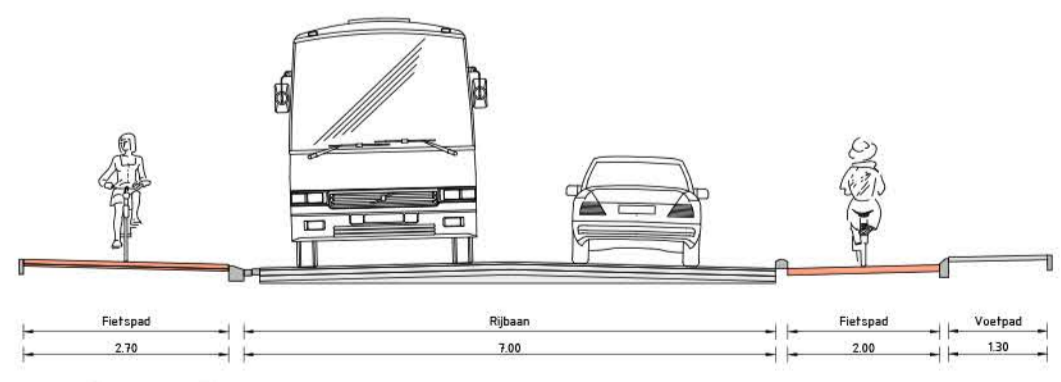

Dwarsprofiel 6
Schaal: 1:50

| | | | | | |
|-----|--------------------------------|------------|------|------|------|
| D | Opmetingen van gemeente venray | 13-11-2019 | JM | AE | BM |
| C | Opmetingen van gemeente venray | 22-10-2019 | JM | AE | BM |
| B | Opmetingen van gemeente venray | 25-09-2019 | JM | AE | AE |
| A | Opmetingen venray | 05-08-2019 | JM | AE | AE |
| Rev | Omschrijving | Datum rev. | Get. | Get. | Acc. |

Maten in meters, tenzij anders aangegeven
 Hoogtepunten in meters t.o.v. N.A.P.
 Schaal: 1:500

DEFINITIEF

Gemeente Venray
 Stationsweg
 Schetsontwerp
 Variant 1

| | | | | | | | | | | | |
|---------------|--------|----------------|-------------------------|--------|-------|-------------------|------------|--------------|---------------|----------------|----|
| Projectnummer | 366303 | Tekeningnummer | 366303-T001-ONT-D03-L05 | Versie | 03 | Datum van afgeven | 13-11-2019 | Omschrijving | Schetsontwerp | Contractnummer | |
| Rij | L05 | Ver | 05 | Schaal | 1:500 | Formaat | A0-L (ISO) | Locatie | Eindhoven | Get. | JM |
| | | | | | | | | | | Get. | AE |
| | | | | | | | | | | Acc. | AE |

