


VERKLARING

- Projectgrens
- Kaveigrens
- Ribbaan
- Parallelweg
- P-strook
- Fietspad
- Voetpad, tegelverharding
- Voetpad, halfverharding
- Printbeton
- Groenstrook, gras
- Groenstrook, beplanting
- Inrit
- Bestaande boom
- Te roeien boom
- Monumentale boom
- Nieuwe boom
- Nieuwe dassenpassage (globale ligging)

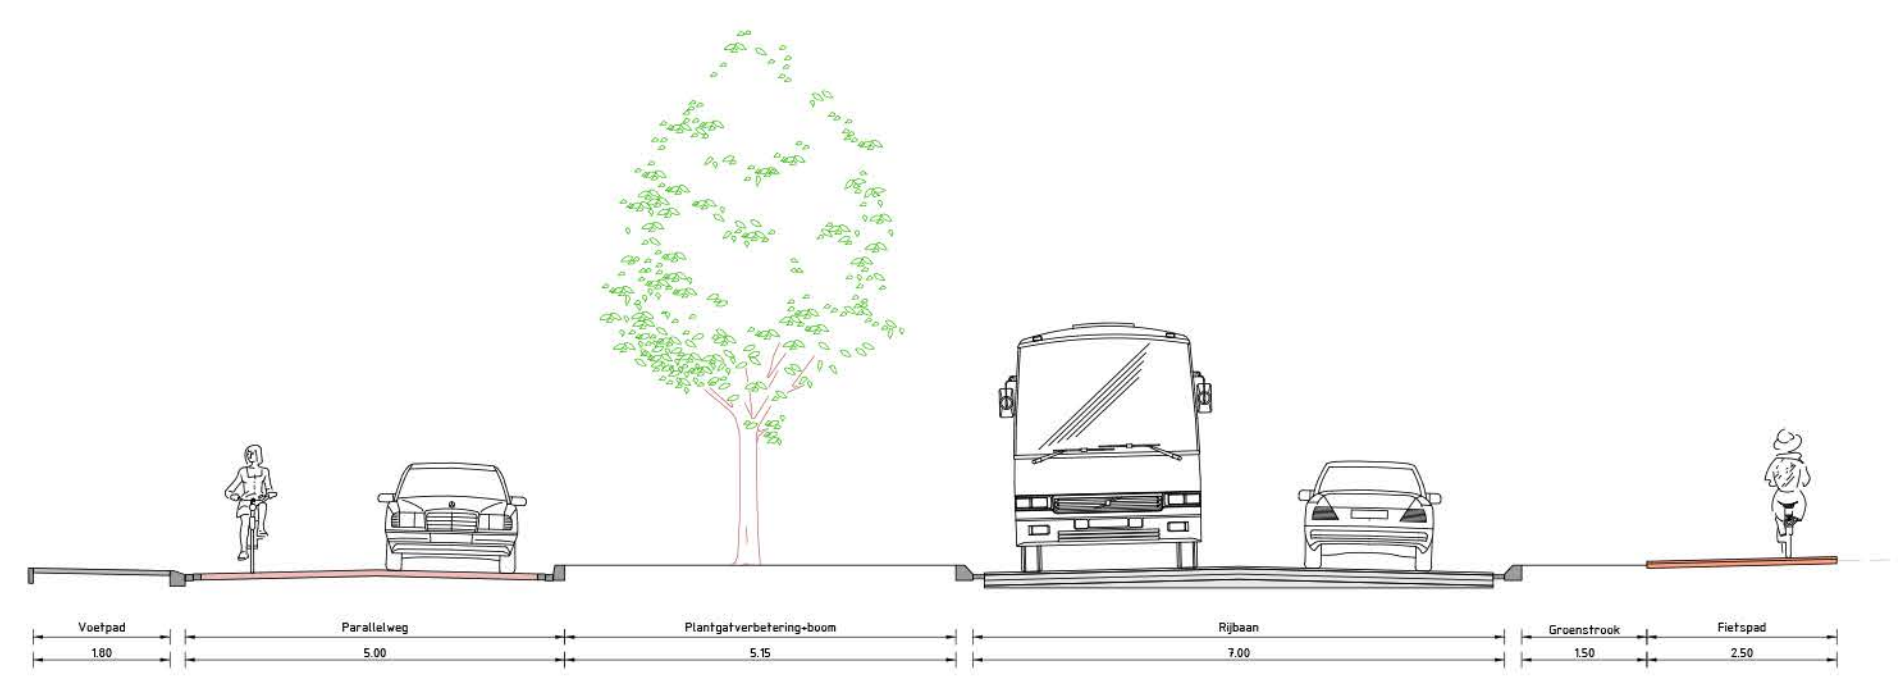

Dwarsprofiel 1  
schaal 1:50

S4	Opmetingen van gemeente venray	28-03-2020	K.V.Z.	P.F.	B.M.
S3	Opmetingen van gemeente venray	13-06-2020	K.V.Z.	P.F.	B.M.
S2	Opmetingen van gemeente venray	13-03-2020	PM	AE	AE
S1	Voorontwerp	07-02-2020	PM	AE	BM
Rev	Omschrijving	Datum rev.	Get	Oek	Acc

Maten in meters, tenzij anders aangegeven  
 Hoogtepunten in meters t.o.v. N.A.P.  
 Schaal: 1:500

CONCEPT

**Gemeente Venray**  
 Stationsweg  
 Voorlopig ontwerp

Projectnummer	366303	Tekeningsnummer	366303-T004-ONT-C03-2-L1-012	Werk	07-02-2020	Ontwerper	VO	Contractnummer	
Blad	L01	Van	05	Schaal	1:500	Formaat	A0-L (ISO)	Kennic	Eindhoven
Get	PM	Oek	AE	Acc	AE				

WWW.SWECO.NL  
 © Sweco Nederland B.V. Alle rechten voorbehouden

