



VERKLARING

- Projectgrens
- Kavelgrens
- Rijbaan
- Parallelweg
- P-strook
- Fietspad
- Voetpad, tegelverharding
- Voetpad, halfverharding
- Printbeton
- Groenstrook, gazon
- Groenstrook, beplanting
- Inrit
- Bestaande boom
- Te rooien boom
- Monumentale boom
- Nieuwe boom
- Nieuwe doorgangspassage (globale ligging)

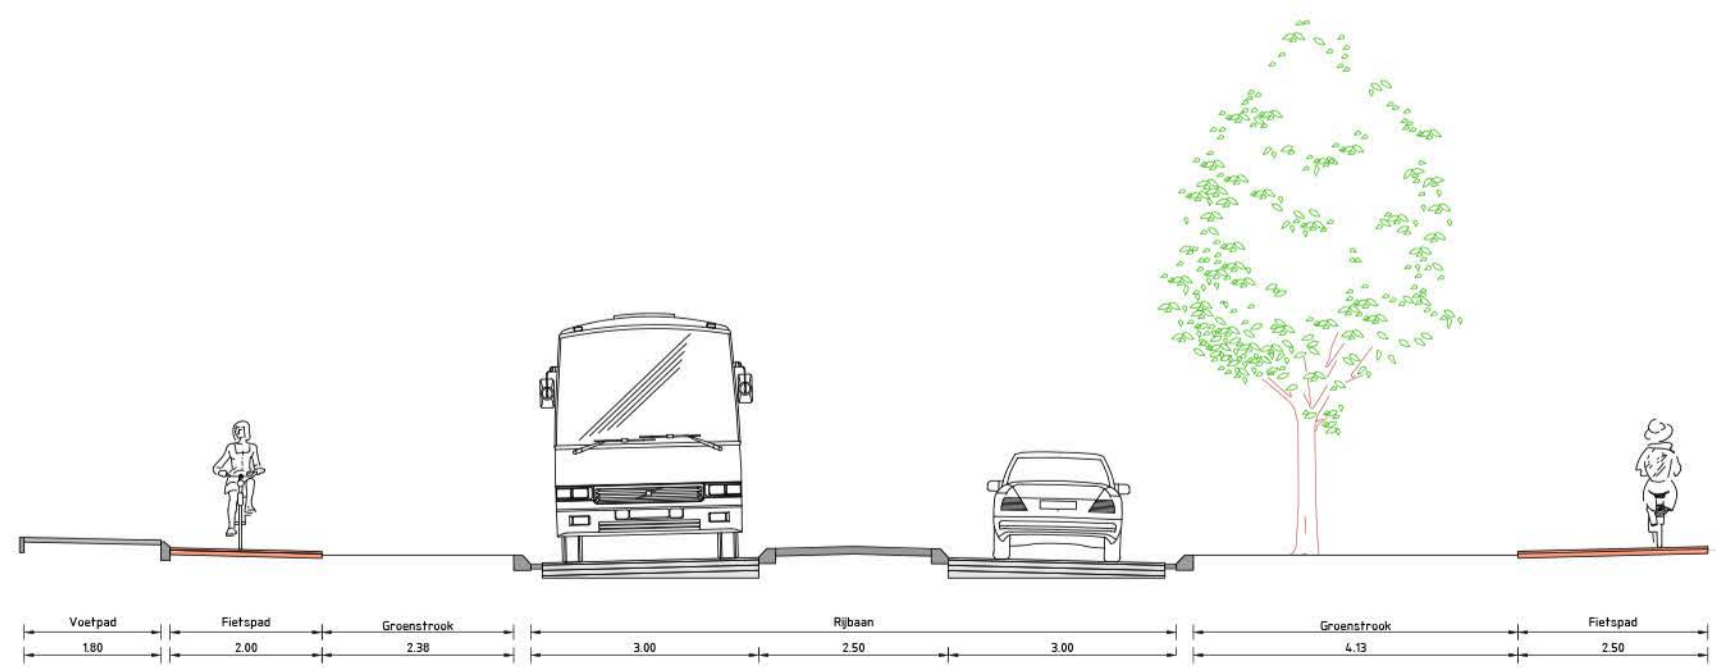

Dwarsprofiel 2
schaal 1:50

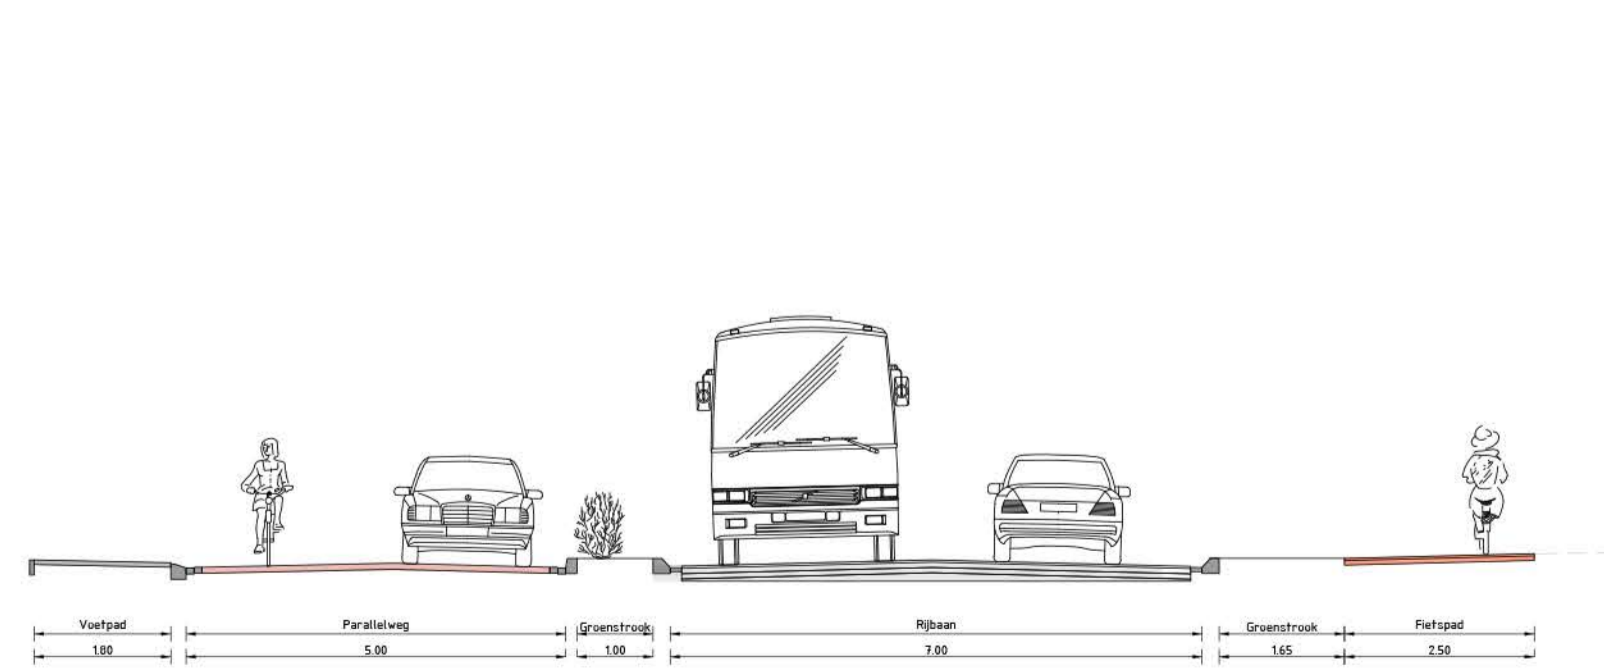

Dwarsprofiel 3
schaal 1:50

S4	Opmetingen van gemeente venray	23-06-2020	K.V.Z.	P.F.	B.M.
S3	Opmetingen van gemeente venray	23-10-2019	K.V.Z.	P.F.	B.M.
S2	Opmetingen van gemeente venray	13-03-2020	PM	AE	AE
S1	Voorontwerp	07-02-2020	PM	AE	BM
Rev	Omschrijving	Datum rev.	Get	Oek	Acc

Maten in meters, tenzij anders aangegeven
 Hoogtepunten in meters t.o.v. N.A.P.
 Schaal: 1:500

CONCEPT

Gemeente Venray
 Stationsweg
 Voorlopig ontwerp

Projectnummer	Tekeningsnummer	Werk	Datum van afgeven	Omschrijving	Contractnummer
366303	366303-T004-ONT-C03-2-L1(202)	07-02-2020	VO		
Blad	Vers	Schaal	Formaat	Kennicod	Get
L02	05	1:500	A0-L (ISO)	Eindhoven	PM AE AE

WWW.SWECO.NL
 © Sweco Nederland B.V. Alle rechten voorbehouden

