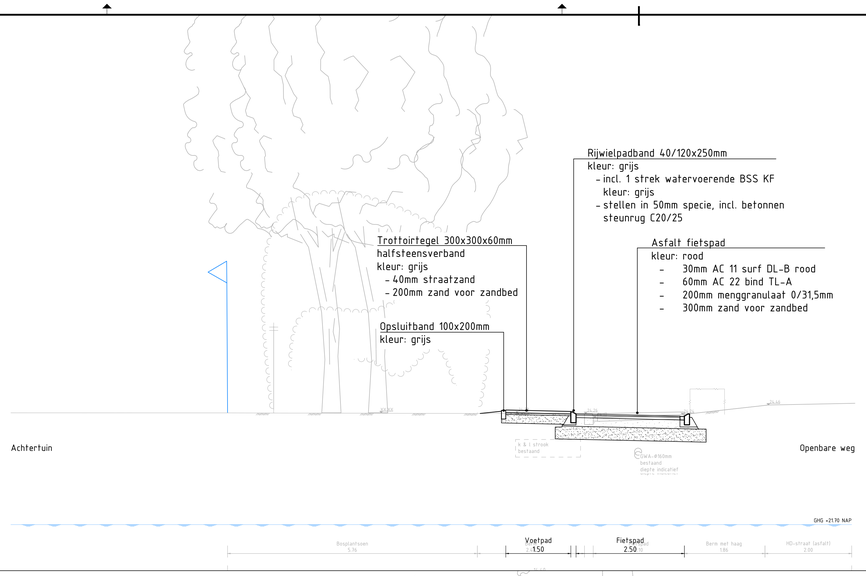

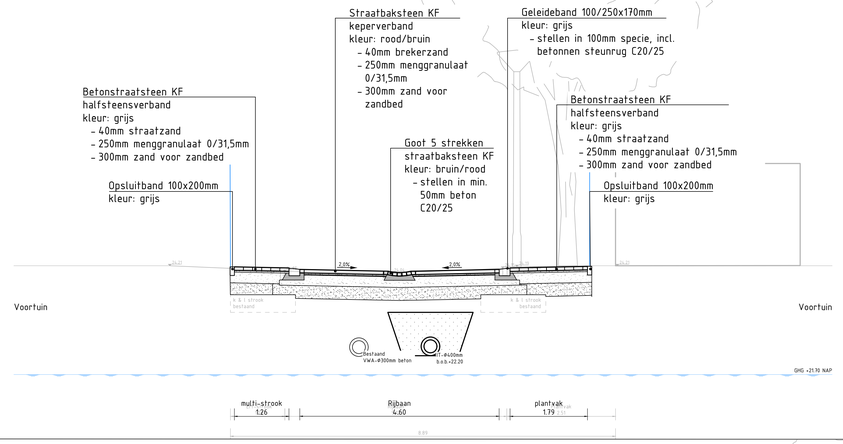

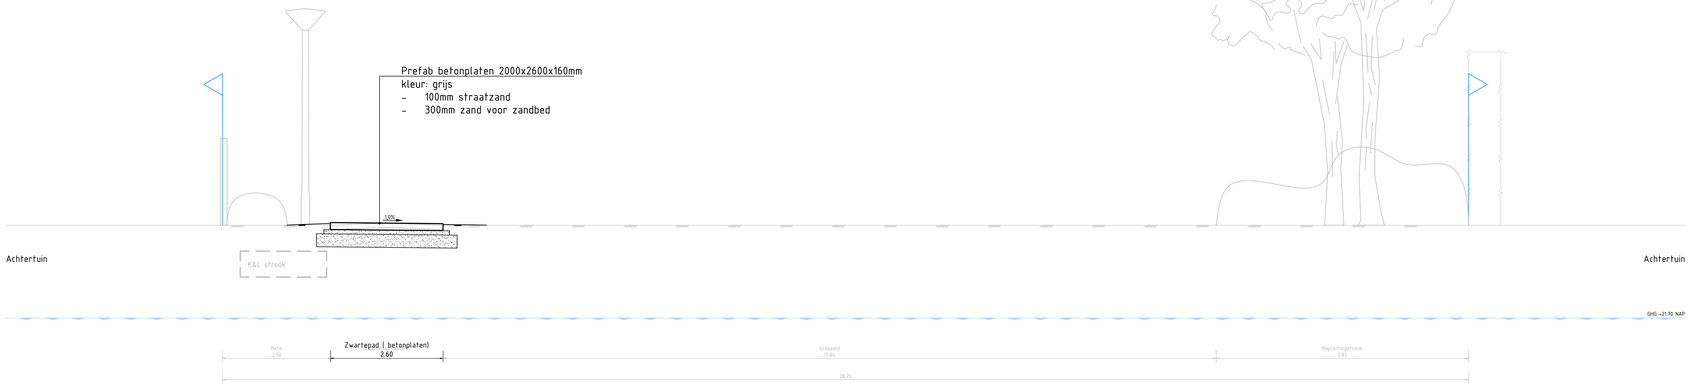

Doorsnede A-A

Schaal 1:50

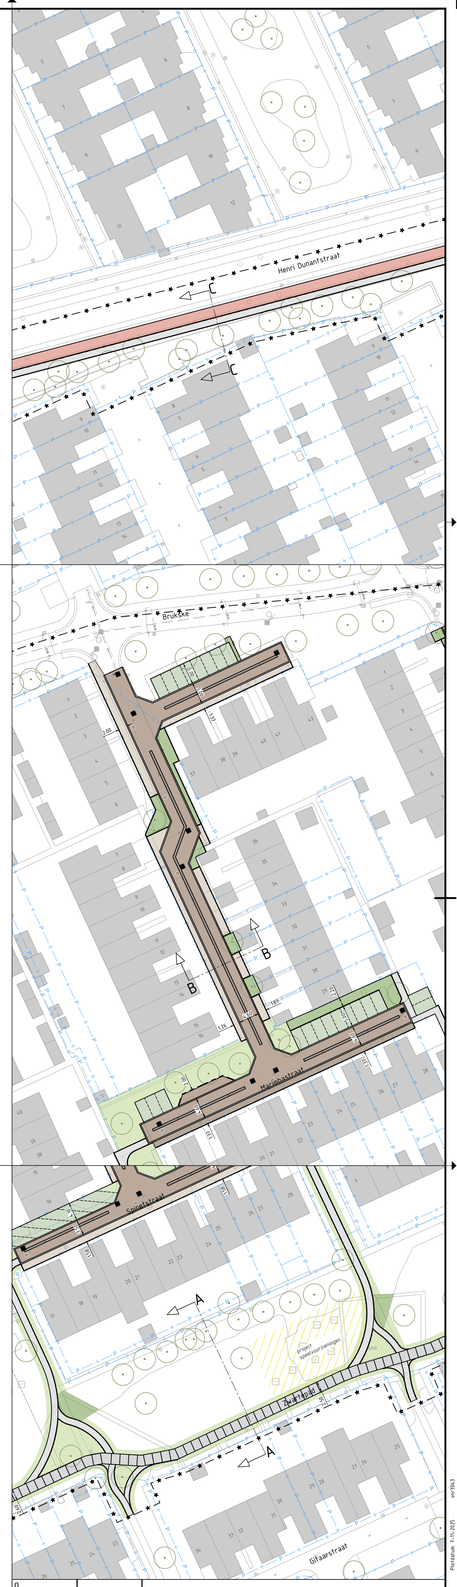

Wijzigingsnr.	Datum	Omschrijving
0		

Status tekening: DO

Gemeente Venray
Raadhuisstraat 1
Postbus 500
5800 AM Venray
Tel. (0478) 523 333
Fax (0478) 523 222
Email: gemeente@venray.nl

Project:
Klimaatadaptatie Bruske

Onderdeel:
Doorsnedes

Gecontr: JvD	Bestand: 2502202-DO.dwg		
Auteur: LvB		Type: tekening	Projectnummer:	Aantal: 1
Formaat: A0	Schaal: 1:50	Datum: 7-11-2025	Tekeningnummer: 2502202	Blad: 1

Deze tekening is eigendom van de gemeente Venray, zonder haar toestemming mag niets van deze tekening worden gekopieerd, gebruikt of aan derden ter inzage worden gegeven.