


VERKLARING

	Projectgrens
	Kaveelgrens
	Rijbaan
	Parallelweg
	P-strook
	Fietspad
	Voetpad, tegelverharding
	Voetpad, halfverharding
	Printbeton
	Groenstrook, gras
	Groenstrook, beplanting
	Irifit
	Bestaande boom
	Te rooien boom
	Waardvolle boom
	Nieuwe boom
	Nieuwe dassenpassage (globale ligging)

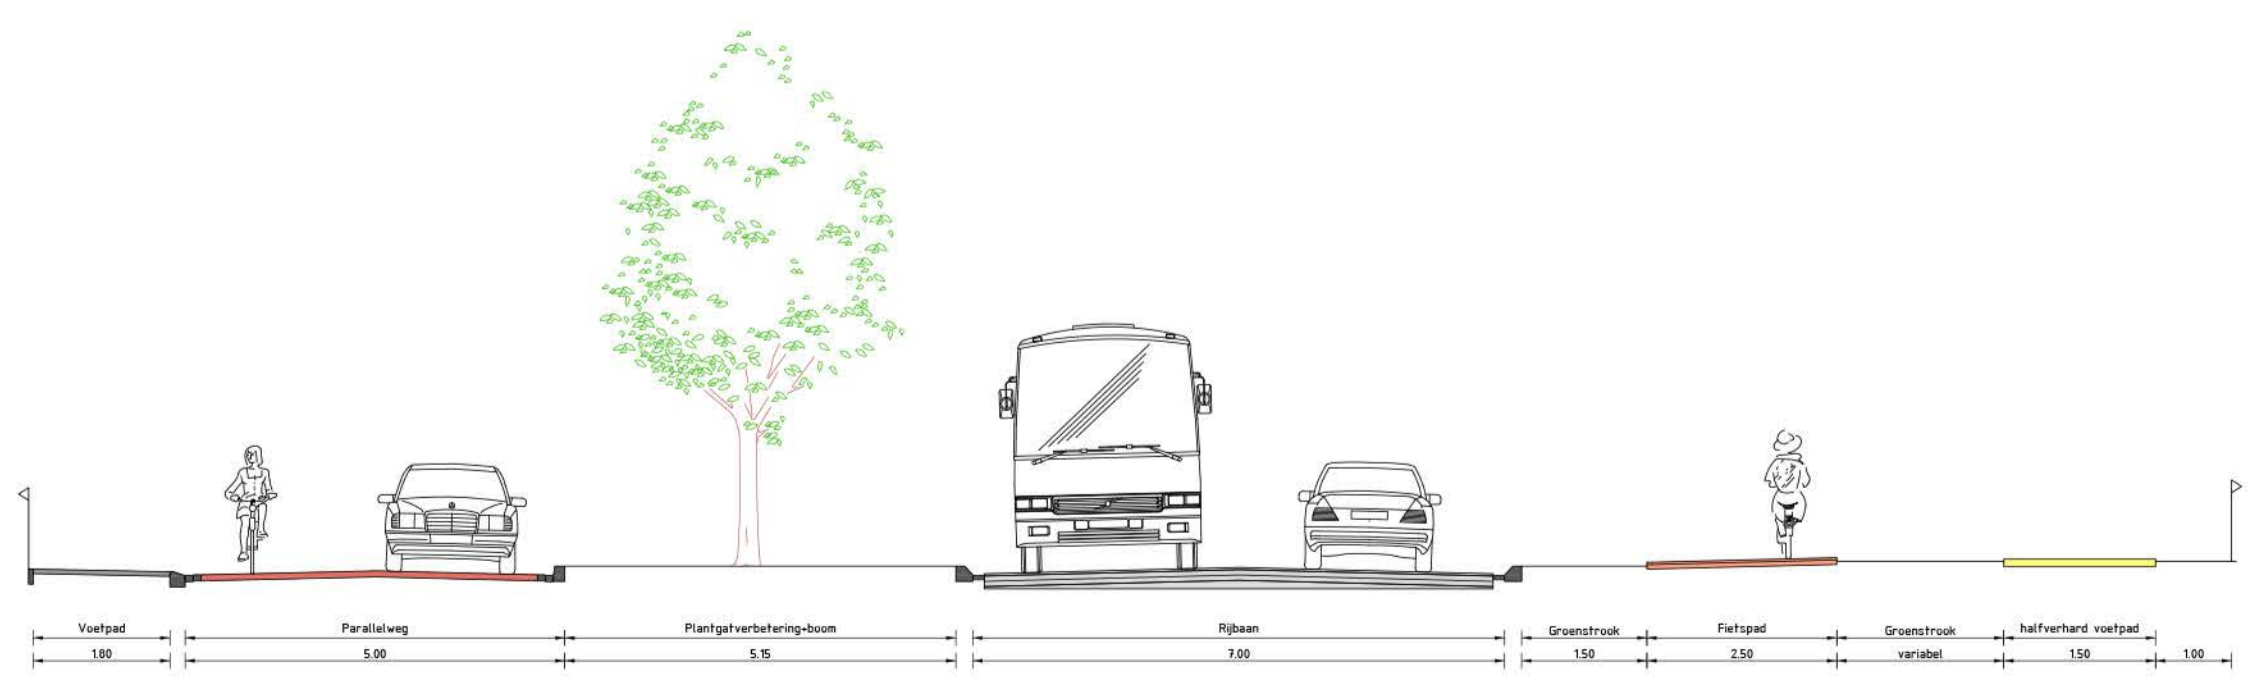

Dwarsprofiel 1
schaal 1:50

01	Definitief	12-02-2021	PPF		
04	Opmerkingen van gemeente venray	28-06-2020	K.V.Z.	P.F.	S.M.
05	Opmerkingen van gemeente venray	12-06-2020	K.V.Z.	P.F.	S.M.
02	Opmerkingen van gemeente venray	13-03-2020	PPF	AE	AE
Rev	Omschrijving	Datum rev.	Get.	Stek.	Acc.

Maten in meters, tenzij anders aangegeven
 Materialen in millimeters
 Hoogtepunten in meters t.o.v. N.A.P.
 Schaal: 1:500

DEFINITIEF

Gemeente Venray
 Stationsweg
 Definitief ontwerp

Projectnummer	Tekeningsnummer	Wekke	Datum van afgeven	Ontwerper	Contractnummer		
366303	366303-T004-ONT-D01-01	05	07-02-2020	DO			
Blad	Van	Schaal	Formaat	Kenners	Get.	Get.	Acc.
L01	05	1:500	A0-L (ISO)	Eindhoven	PM	AE	AE

WWW.SWECO.NL
 © Sweco Nederland B.V. Alle rechten voorbehouden

SWECO