
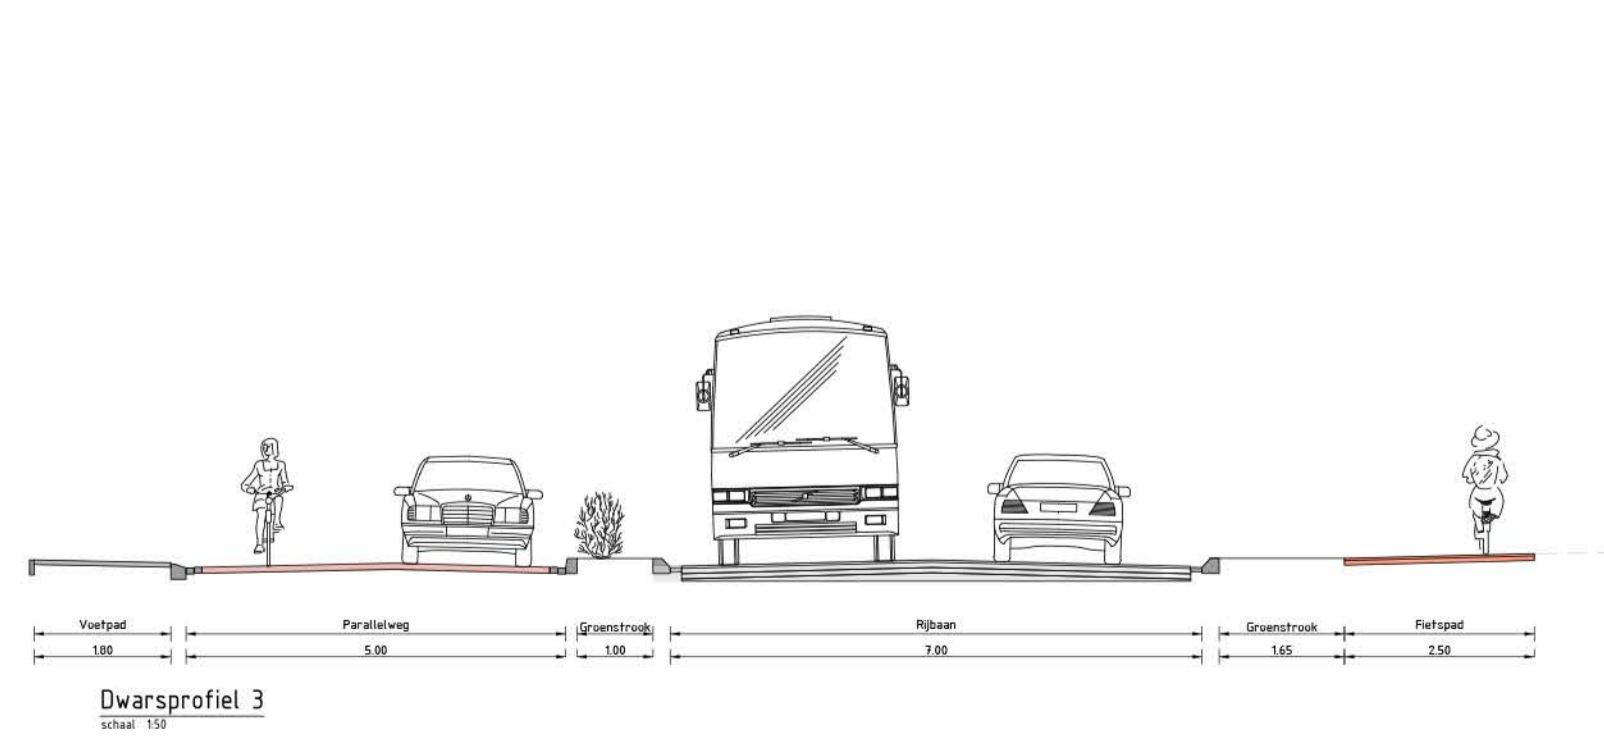


VERKLARING

- Projectgrens
- Kavelgrens
- Rijbaan
- Parallelweg
- P-strook
- Fietspad
- Voetpad, tegelverharding
- Voetpad, halfverharding
- Printbeton
- Groenstrook, gazon
- Groenstrook, beplanting
- Inrit
- Bestaande boom
- Te rooien boom
- Waardevolle boom
- Nieuwe boom
- Nieuwe glaspassage (globale ligging)

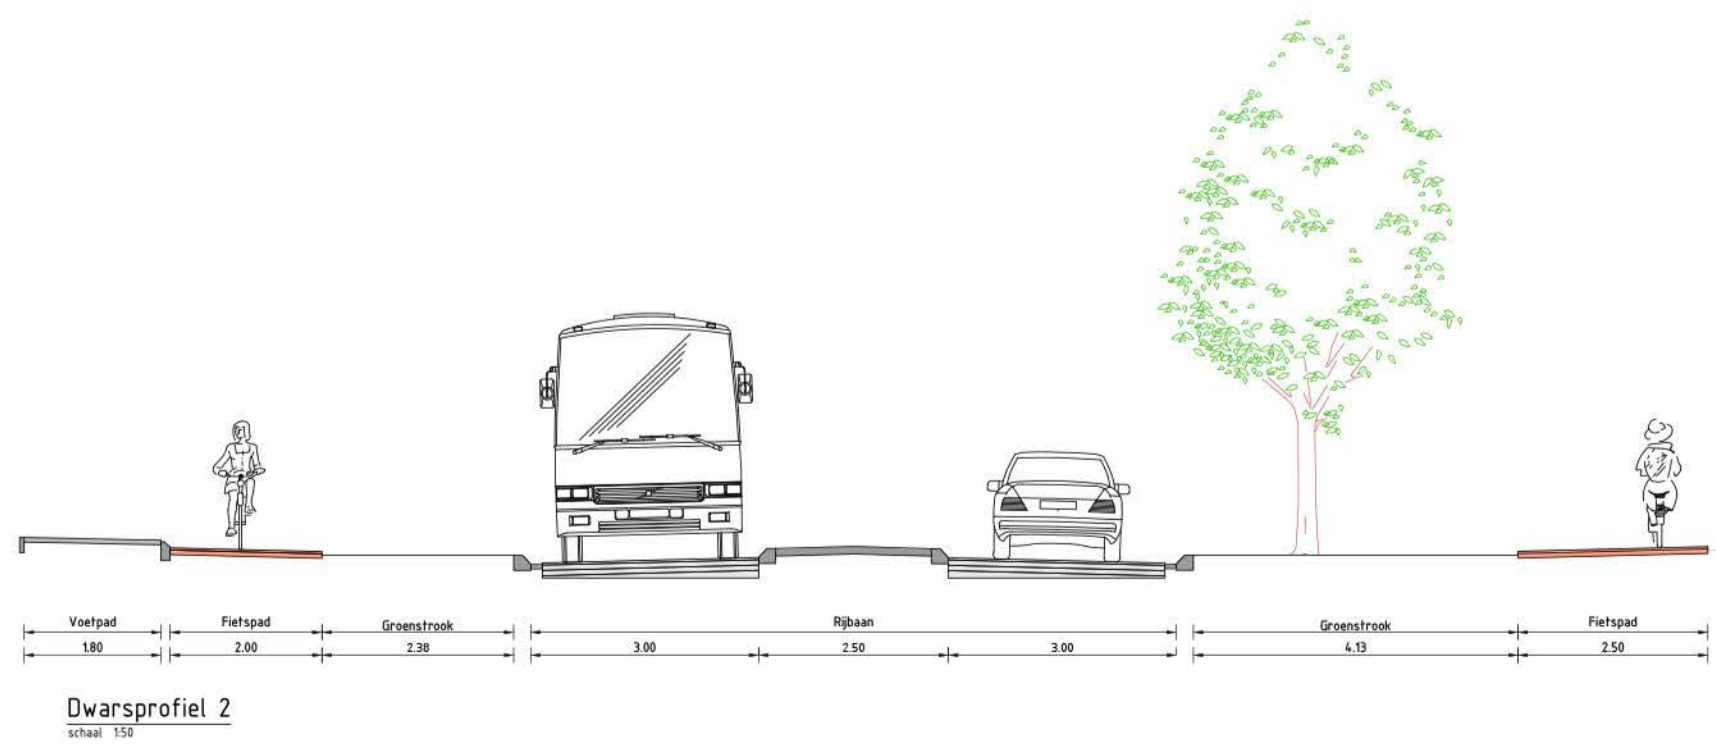

06	Opmerkingen van de gemeente Venray	12-04-2021	PMF	
05	Definitief	12-02-2021	PMF	
04	Opmerkingen van gemeente Venray	23-04-2020	K.V.Z.	P.F. B.M.
03	Opmerkingen van gemeente Venray	20-10-2019	K.V.Z.	P.F. B.M.
Rev	Omschrijving	Datum rev.	Get.	Get. Acc.

Maten in meters, tenzij anders aangegeven
 Hoogtepunten in meters t.o.v. N.A.P.
 Schaal: 1:500

DEFINITIEF

Gemeente Venray
 Stationsweg
 Definitief ontwerp

Projectnummer	Tekeningsnummer	Week	Datum van uitgifte	Ontwerper	Contractnummer
366303	366303-T004-ONT-D01-L02	05	07-02-2020	DO	
Blad	Vers	Schaal	Formaat	Kennic	Get.
L02	05	1:500	A0-L (ISO)	Eindhoven	PM AE

WWW.SWECO.NL
 © Sweco Nederland B.V. Alle rechten voorbehouden

SWECO