


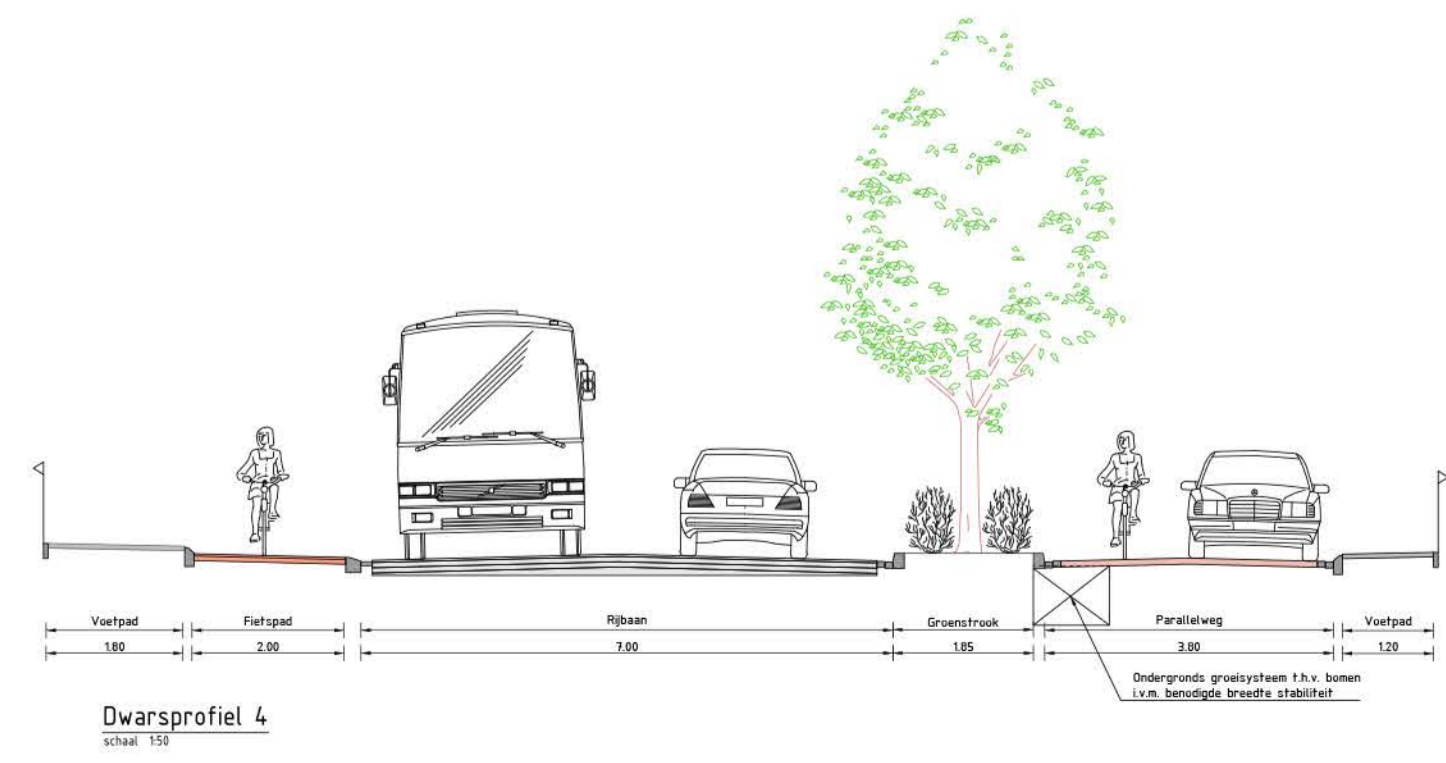

**VERKLARING**

	Projectgrens
	Kavelgrens
	Rijbaan
	Parallelweg
	P-strook
	Fietspad
	Voetpad, tegelverharding
	Voetpad, halfverharding
	Printbeton
	Groenstrook, gazon
	Groenstrook, beplanting
	Inrit
	Bestaande boom
	Te rooien boom
	Waardevolle boom
	Nieuwe boom
	Nieuwe dassenpassage (globale ligging)
	Reservering strook f.b.v. kabels en leidingen



06	Opmerkingen van de gemeente Venray	12-04-2021	PPR	
08	Definitief	12-02-2021	PPR	
04	Opmerkingen van gemeente Venray	23-04-2020	K.V.Z.	P.F. B.M.
03	Opmerkingen van gemeente Venray	13-04-2020	K.V.Z.	P.F. B.M.
Rev	Omschrijving	Datum rev.	Get.	Sek. Acc.

Maten in meters, tenzij anders aangegeven  
 Maten in millimeters  
 Hoogtepunten in meters t.o.v. N.A.P.  
 Schaal: 1:500

**DEFINITIEF**

**Gemeente Venray**  
 Stationsweg  
 Definitief ontwerp

Projectnummer	Tekeningsnummer	Werk	Datum van afgeven	Omschrijving	Contractnummer		
366303	366303-T004-ONT-D01-03	05	07-02-2020	DO			
Blad	Vers	Schaal	Formaat	Kennic	Get.	Get.	Acc.
L03	05	1:500	A0-L (ISO)	Eindhoven	PM	AE	AE

WWW.SWECO.NL  
 © Sweco Nederland B.V. Alle rechten voorbehouden

**SWECO**