


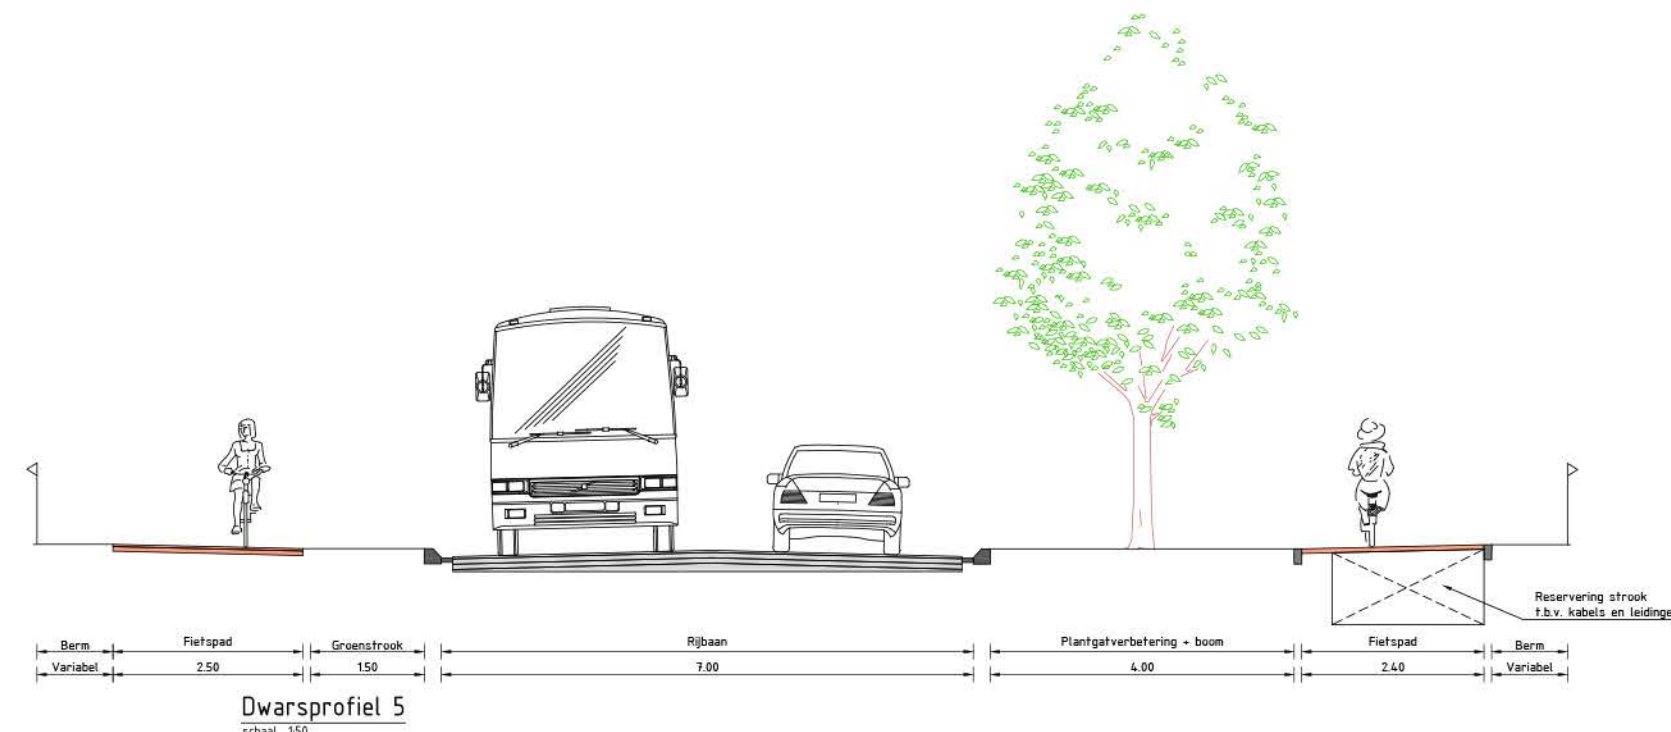

VERKLARING

- Projectgrens
- Kavelgrens
- Rijbaan
- Parallelweg
- P-strook
- Fietspad
- Voetpad, tegelverharding
- Voetpad, halfverharding
- Printbeton
- Groenstrook, gazon
- Groenstrook, beplanting
- Imit
- Bestaande boom
- Te roeien boom
- Waardevolle boom
- Nieuwe boom
- Nieuwe gastenpassage (globale ligging)
- Reservaring strook f.b.v. kabels en leidingen



05	Definitief	12-02-2021	PPP		
04	Opmerkingen van gemeente Venray	23-06-2020	K.V.Z.	P.F.	S.M.
03	Opmerkingen van gemeente Venray	11-06-2020	K.V.Z.	P.F.	S.M.
02	Opmerkingen van gemeente Venray	13-03-2020	PPP	AE	AE
Rev.	Omschrijving	Datum rev.	Get.	Oek.	Acc.

Maten in meters, tenzij anders aangegeven
 Maten in millimeters
 Hoogtepunten in meters t.o.v. N.A.P.
 Schaal: 1:500

DEFINITIEF

Gemeente Venray
 Stationsweg
 Definitief ontwerp

Projectnummer	Tekennummer	Wek	Datum van uitgave	Ontwerper	Contractnummer
366303	366303-T004-ONT-D01-L04	05	07-02-2020	DO	
Blad	Vers	Schaal	Formaat	Kenners	Get.
L04	05	1:500	A0-L (ISO)	Eindhoven	PM AE AE

WWW.SWECO.NL
 © Sweco Nederland B.V. Alle rechten voorbehouden

SWECO