

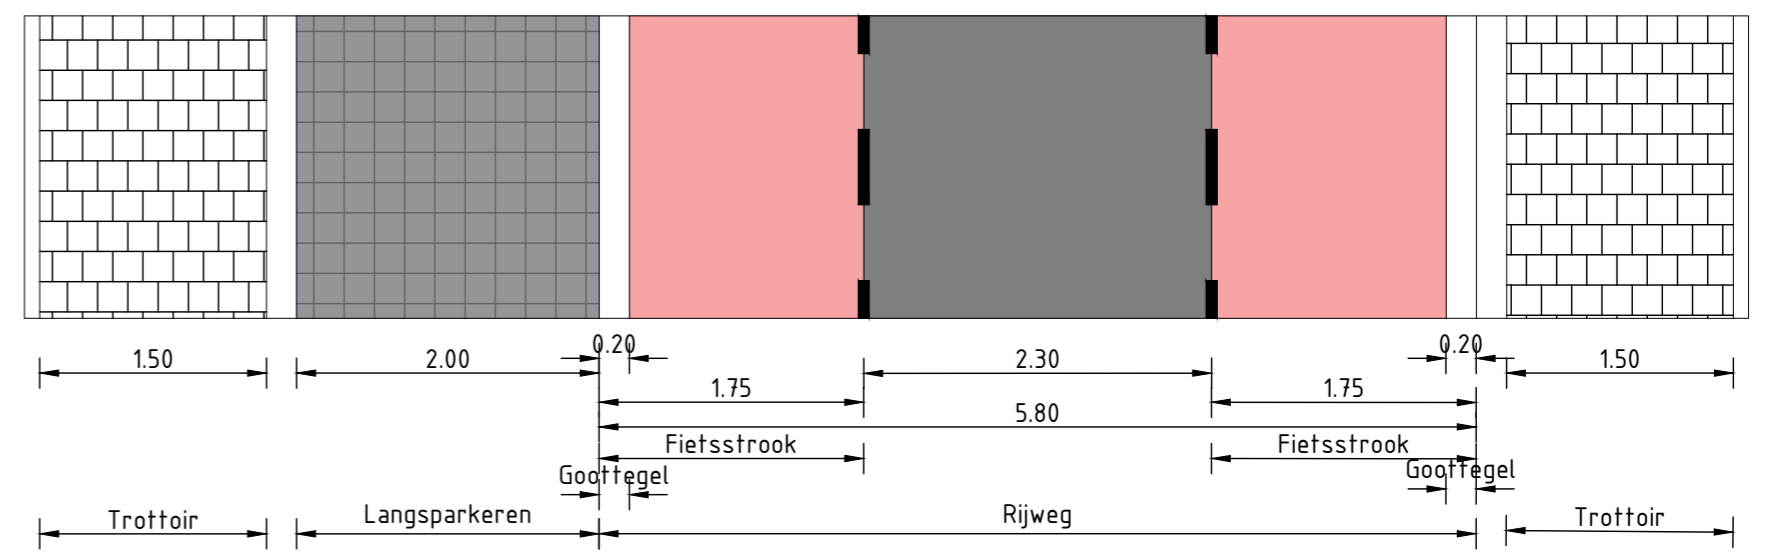
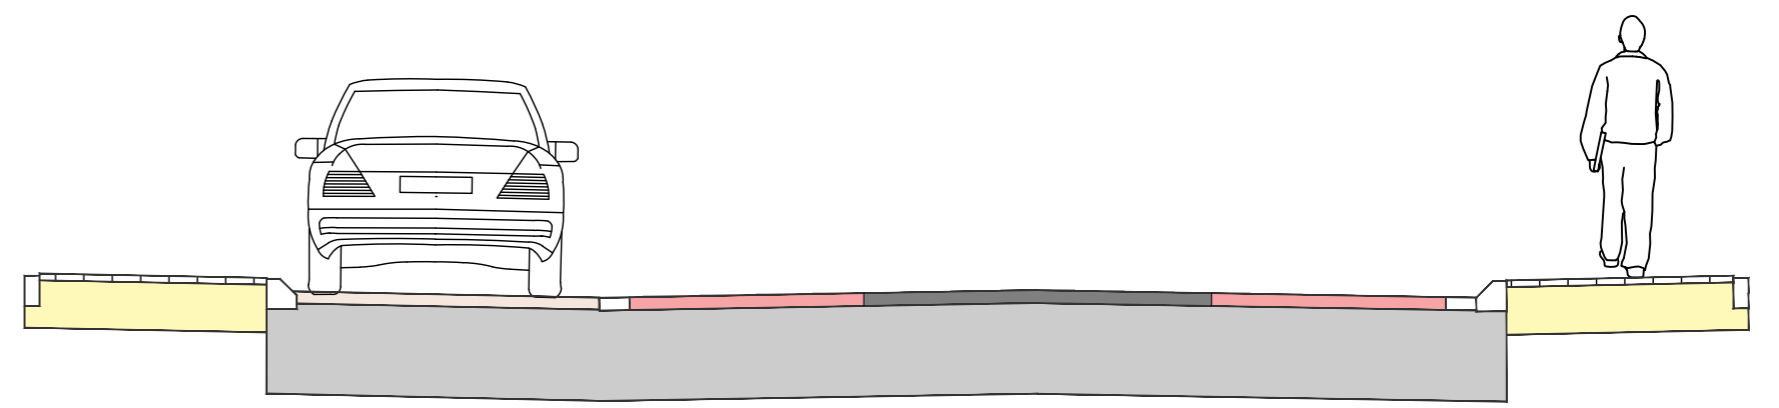




Normaalprofiel: Oude Heerweg  
Schaal 1:50

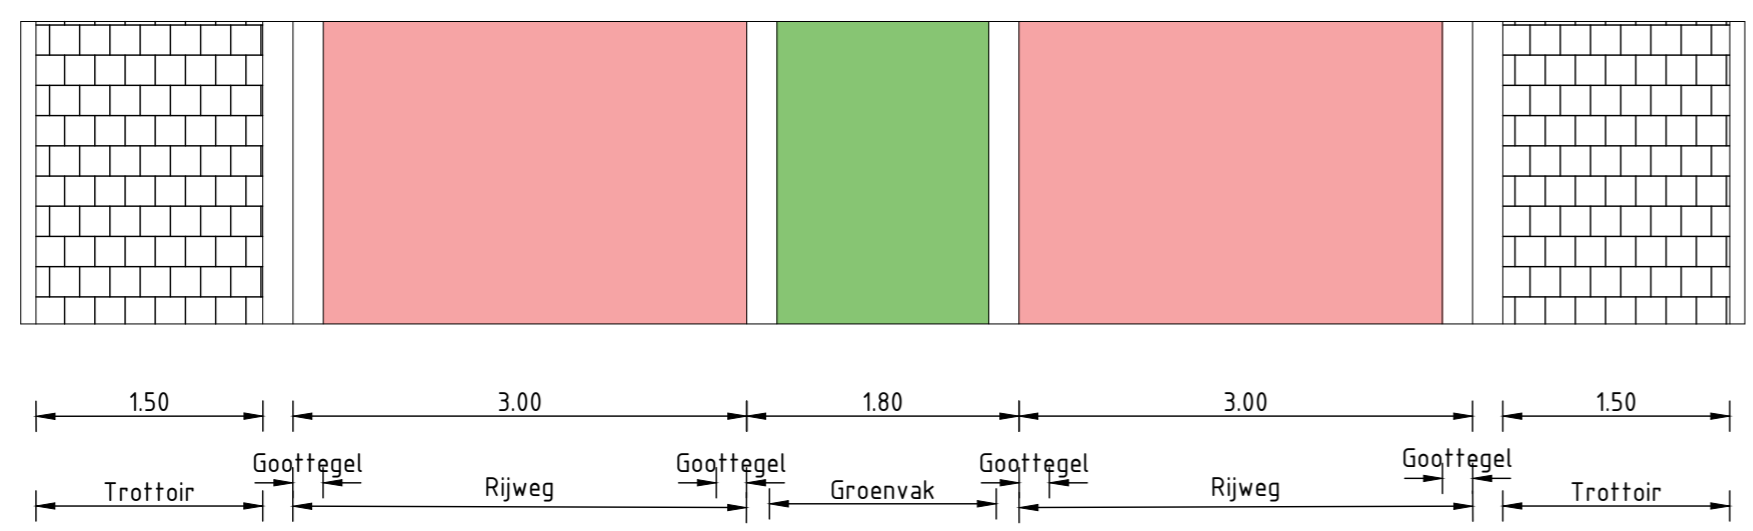



Normaalprofiel: Oude Heerweg met langsparkeren  
Schaal 1:50

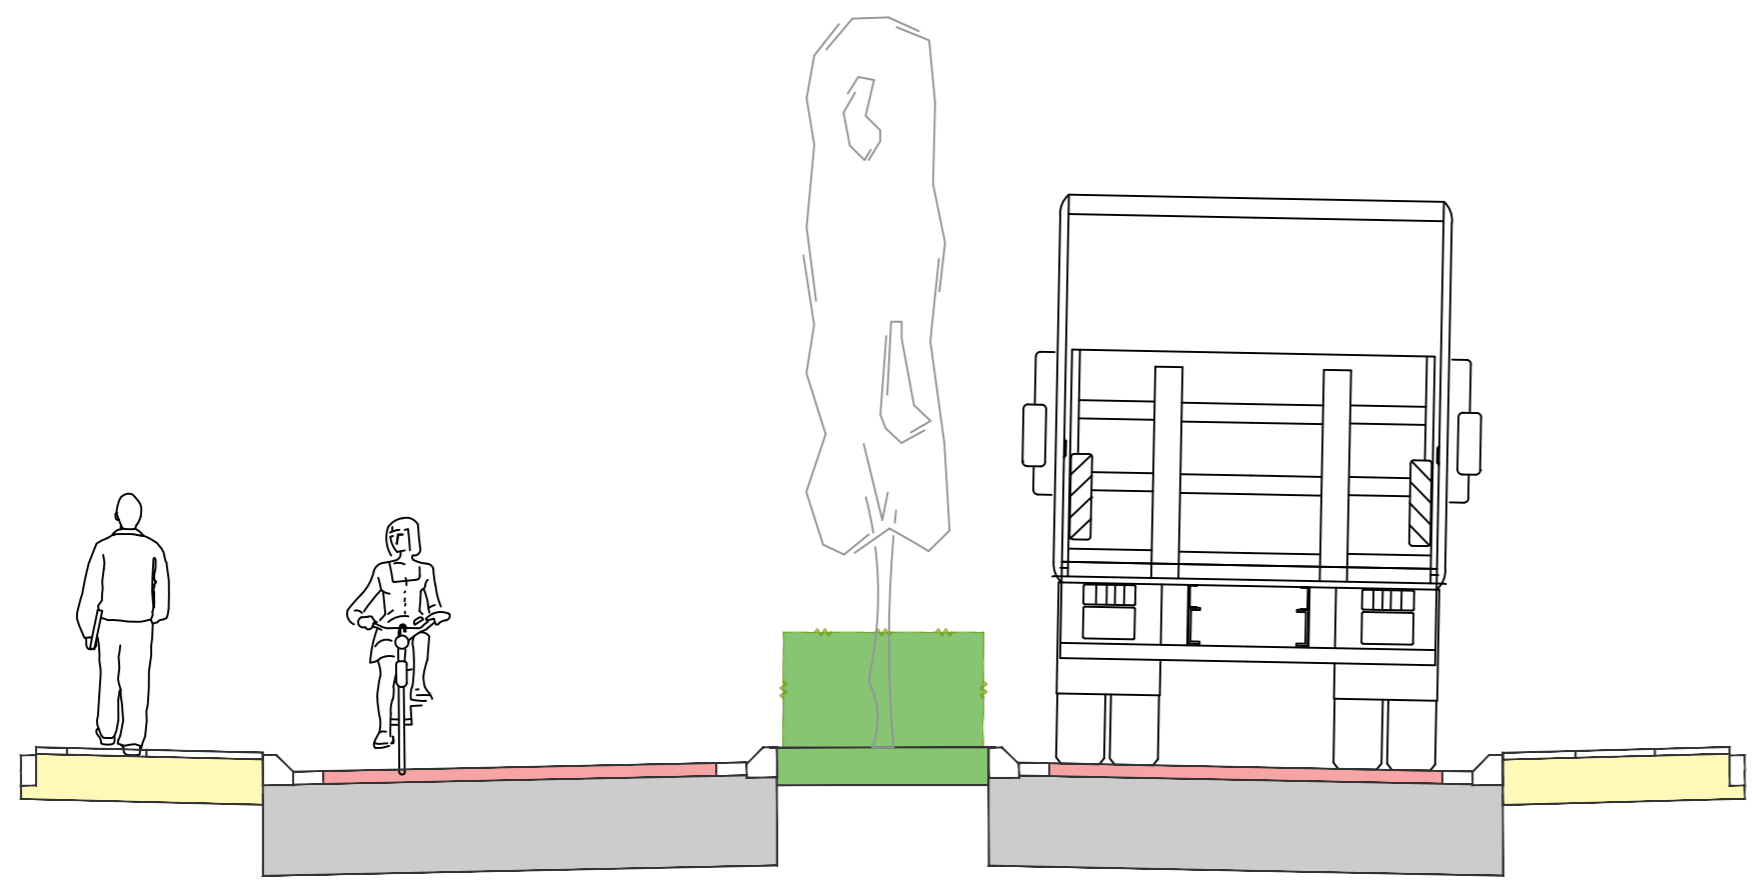


Normaalprofiel: Oude Heerweg met middengeleider  
Schaal 1:50

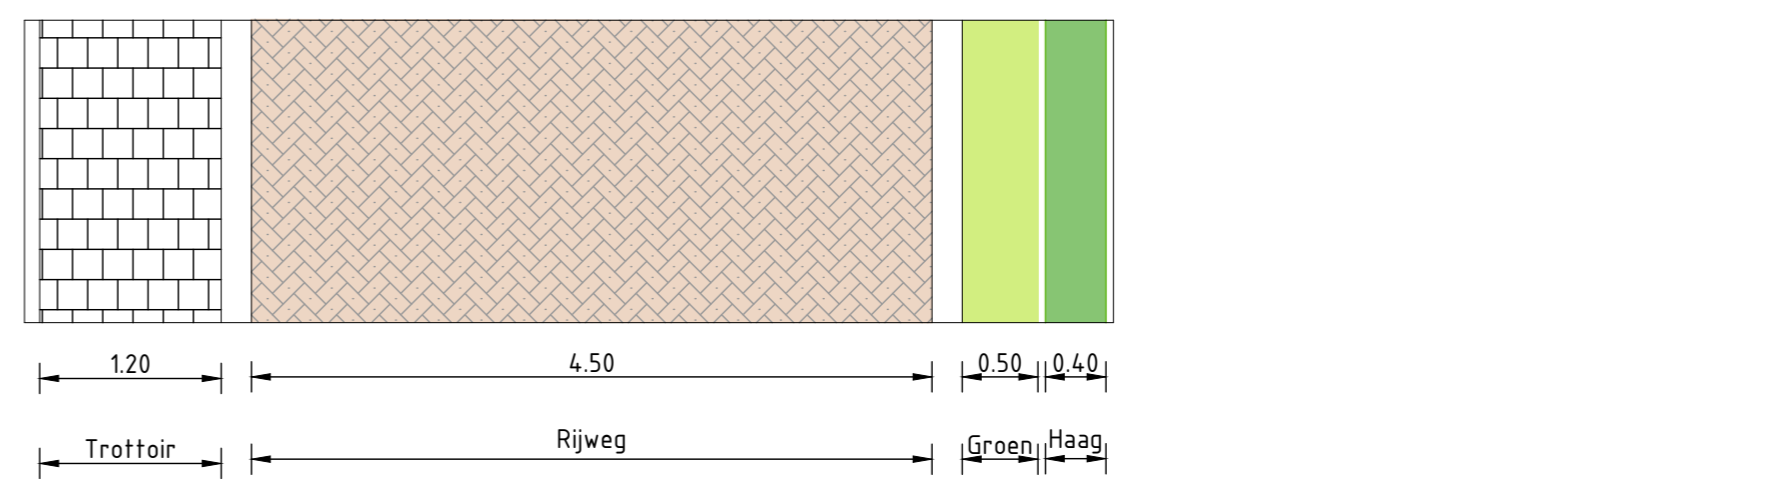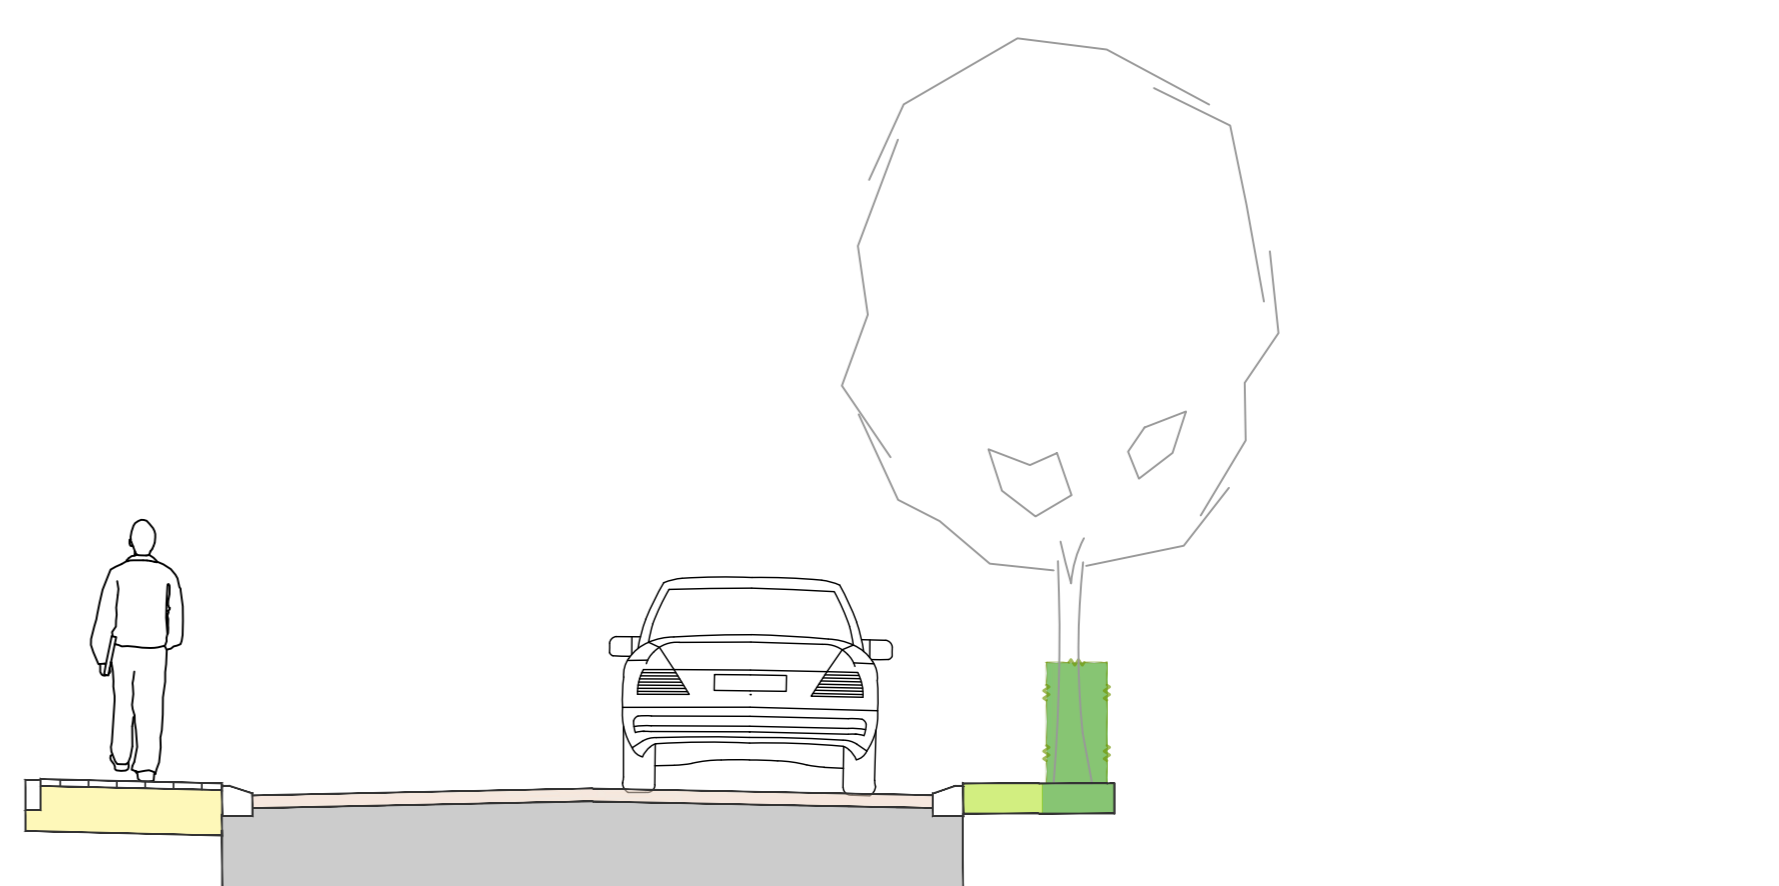

Normaalprofiel: Beetweg  
Schaal 1:50

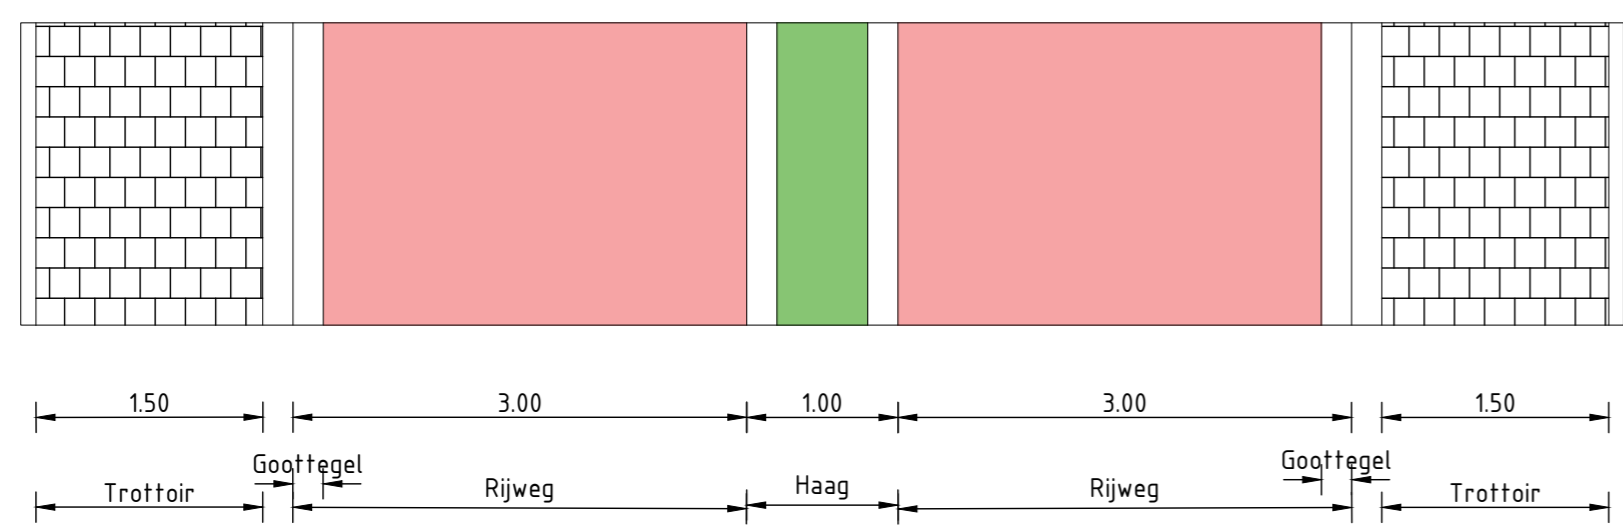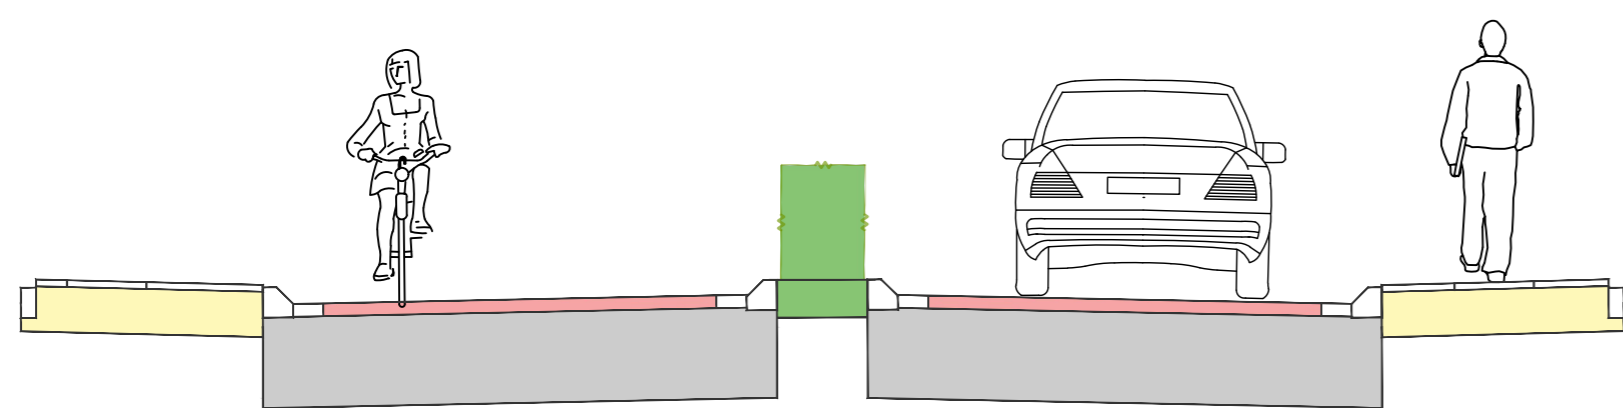

Normaalprofiel: Oude Heerweg met smalle middengeleider  
Schaal 1:50

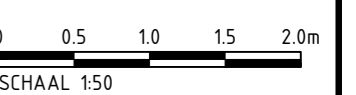

**Opmerkingen**

- Maten in meters en dimensies van materialen in mm, tenzij anders aangegeven.
- Coördinaten in RD-stelsel en hoogtematen in meters t.o.v. N.A.P.

1.0	Definitieve uitgave na verwerken wijzigingen gemeente	TJN	PJN	MRS	15-07-2022
0.1	Eerste uitgave	TJN	PJN	MRS	02-06-2022
versie	wijzigingen	getekend	controle	gezien	datum uitgifte
Gemeente Venray					
Klimaatadaptatie Blitterswijck					
Reconstructie: Fase 6					
Presentatietekening					
Dwarsprofielen					
projectnr.	190096	status	Definitief	schaal	1:50
blad	1	tek.nr.			
bestelnr.		document	TEK	formaat	A1
aantal	1				
					190096-T-6011

