




Dwarsprofiel A-A'
Schaal 1:50

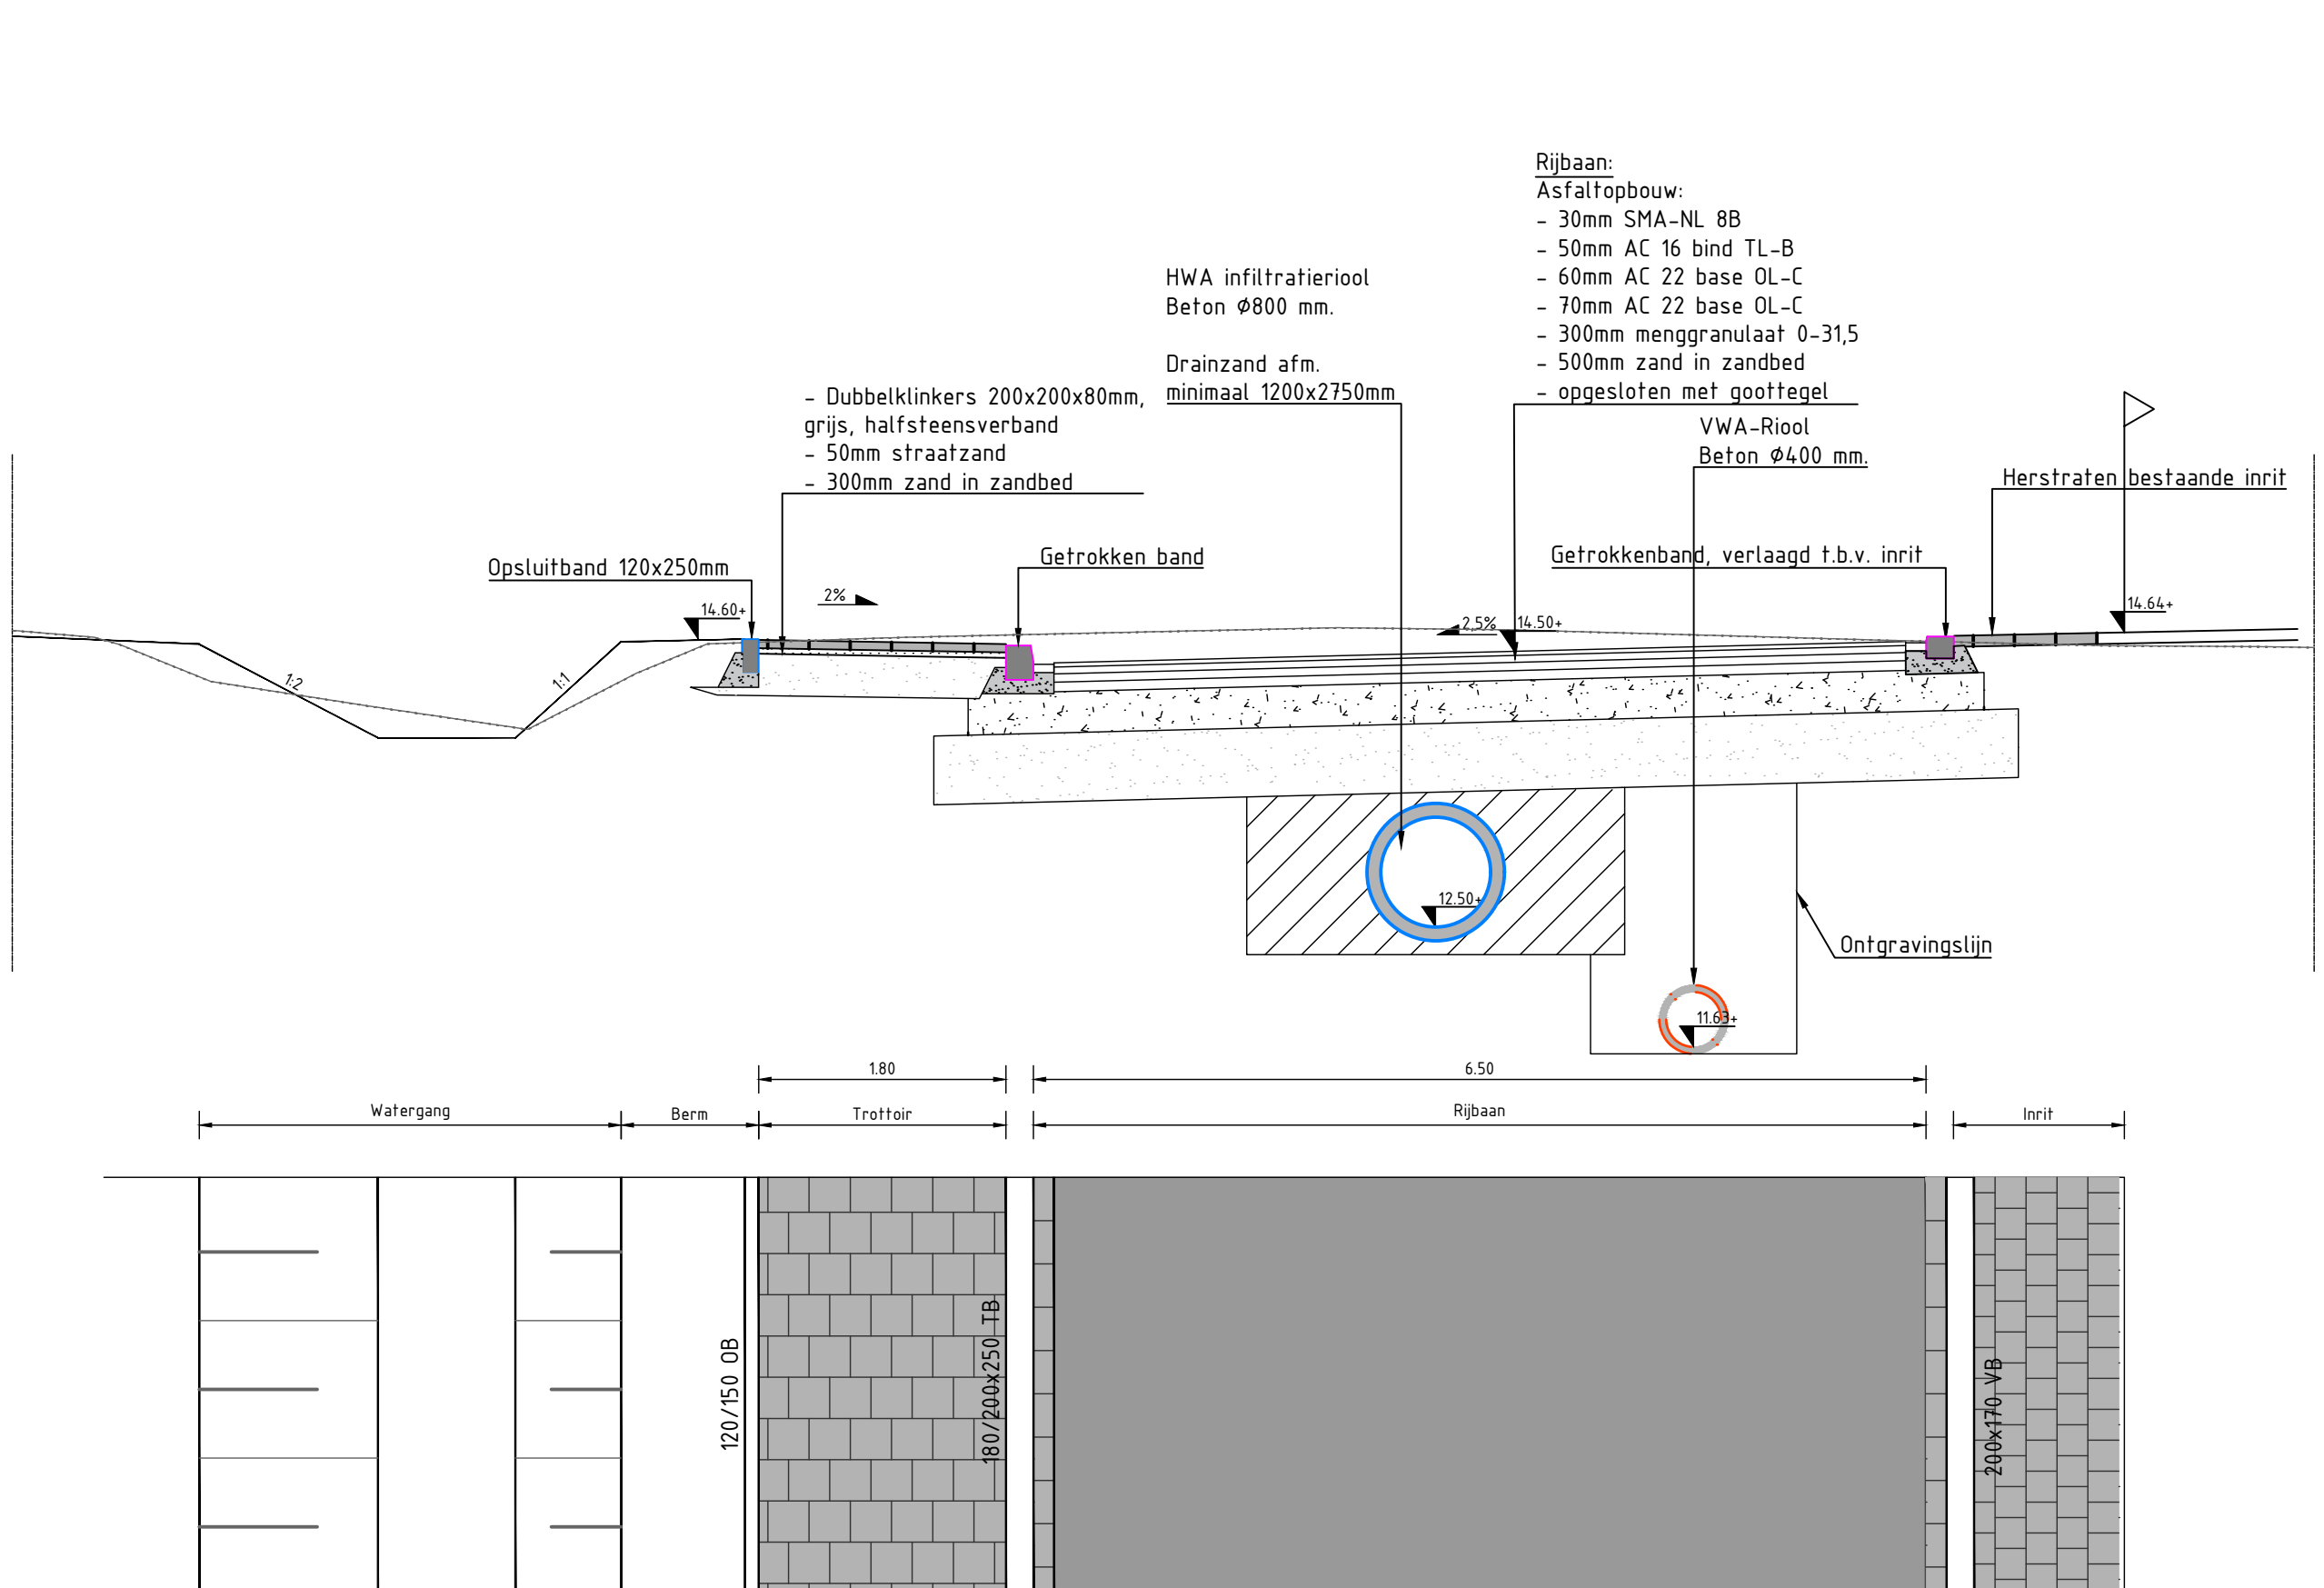


Dwarsprofiel D-D'
Schaal 1:50

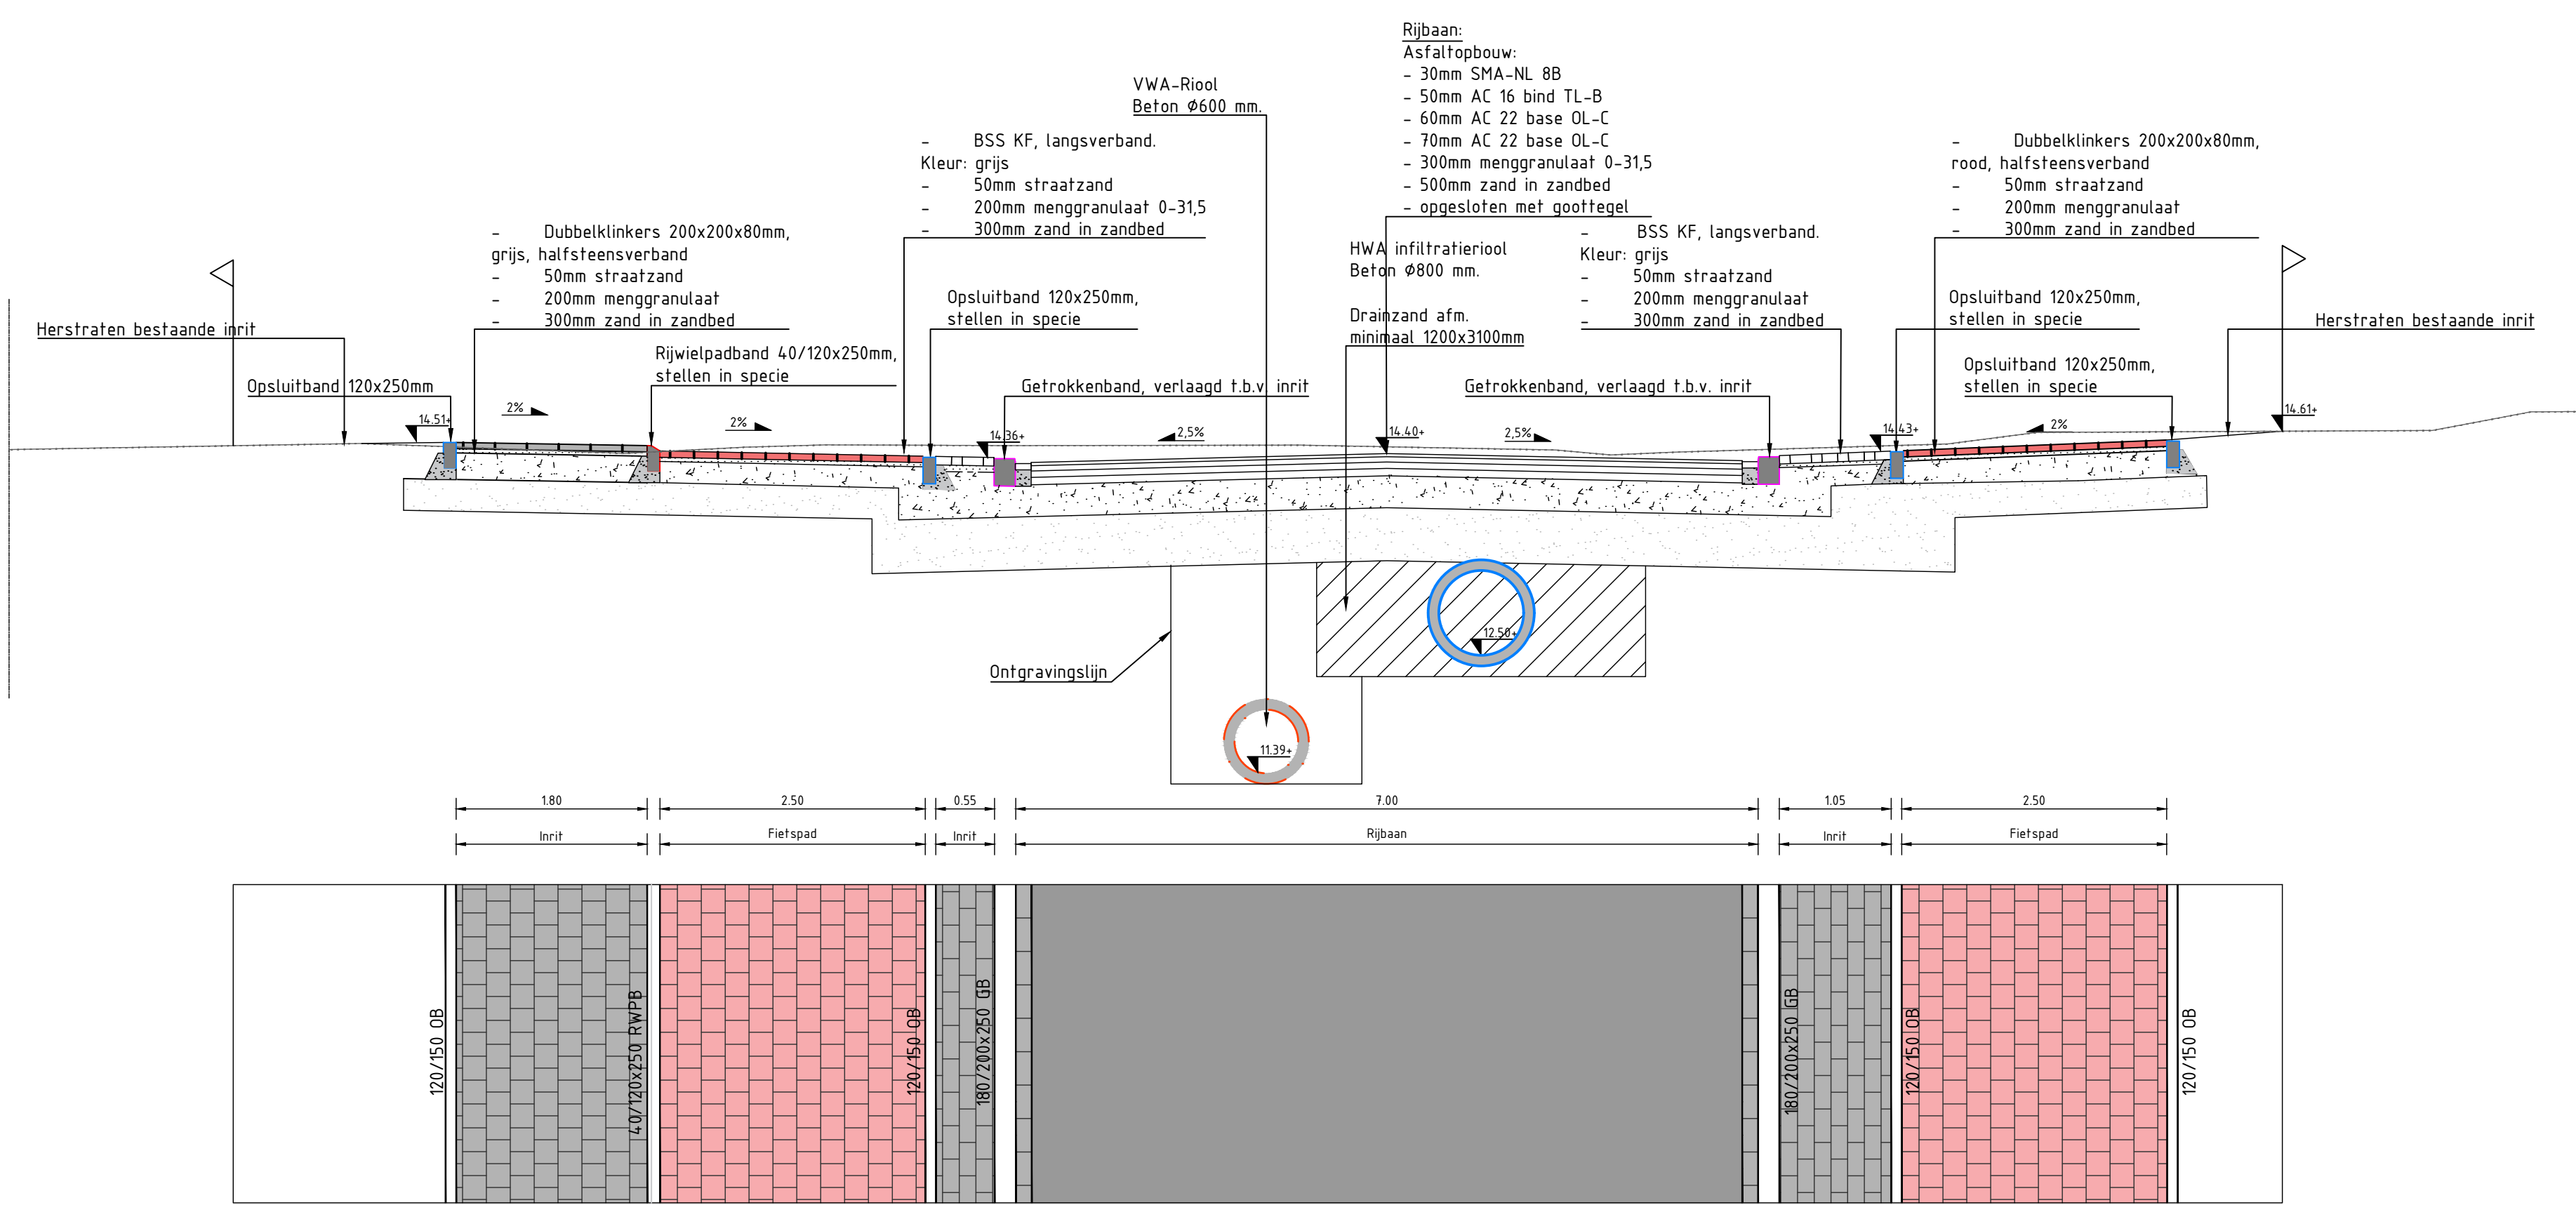


Dwarsprofiel B-B'
Schaal 1:50

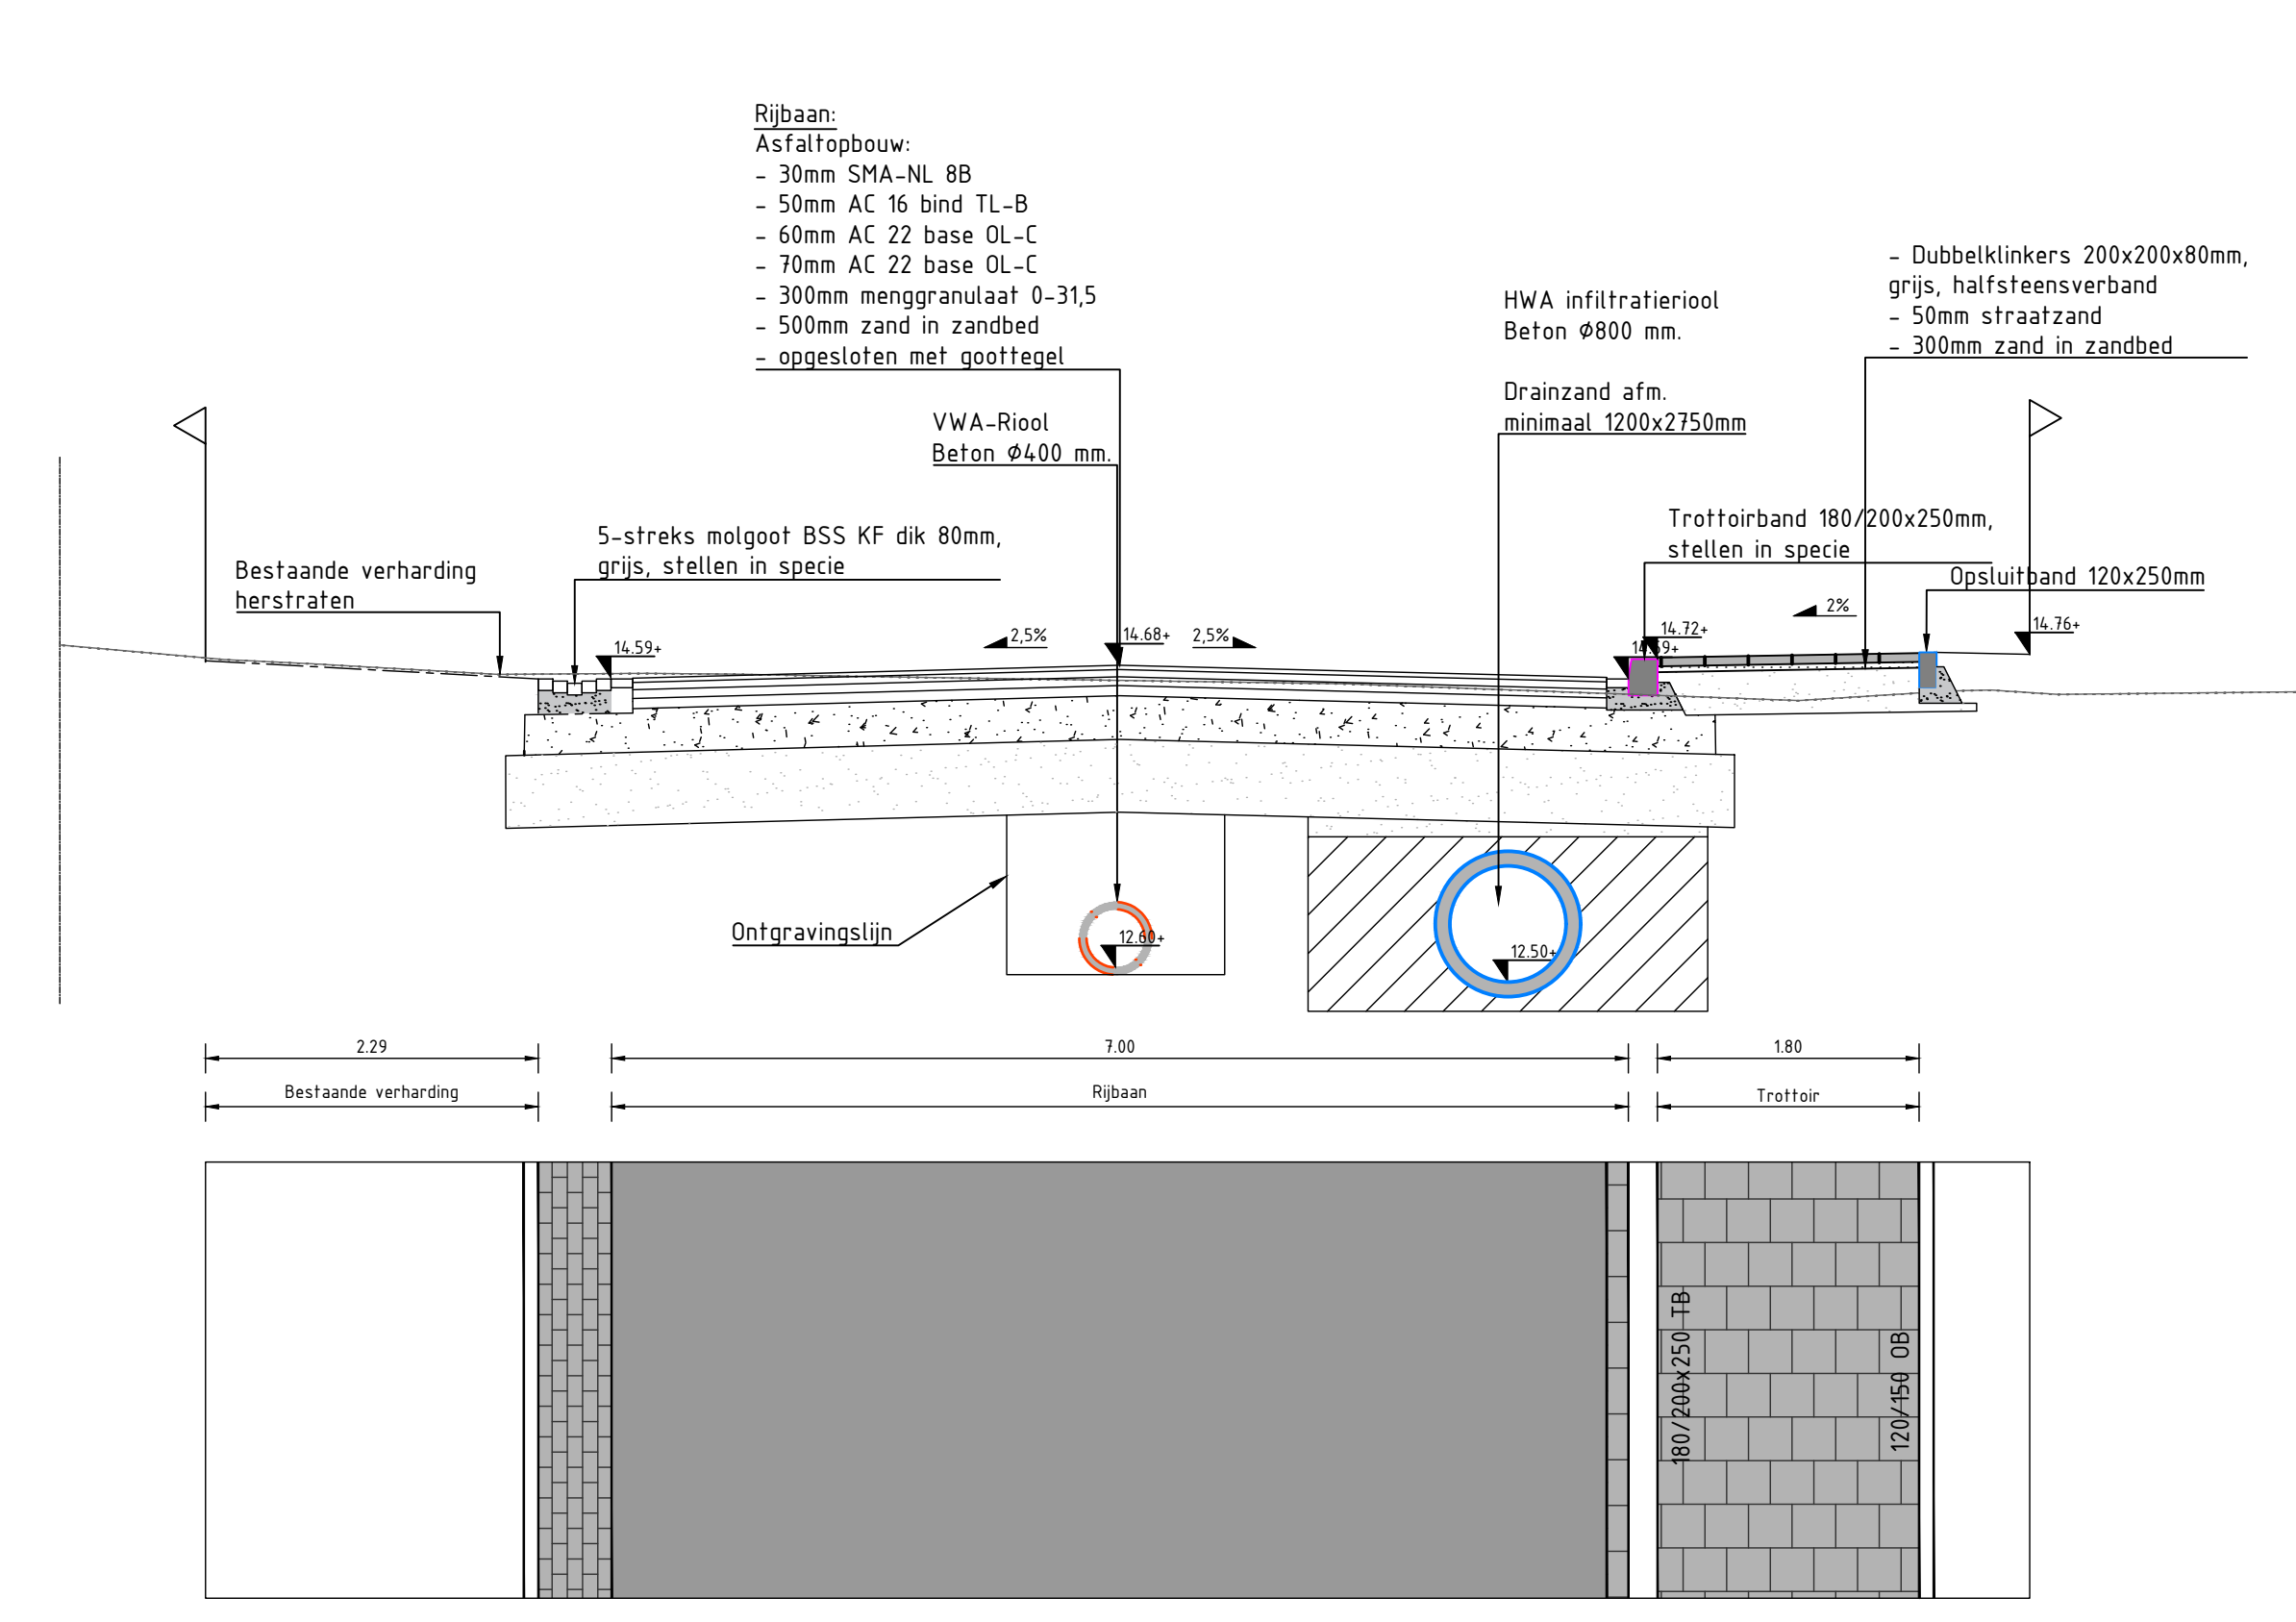


Dwarsprofiel E-E'
Schaal 1:50

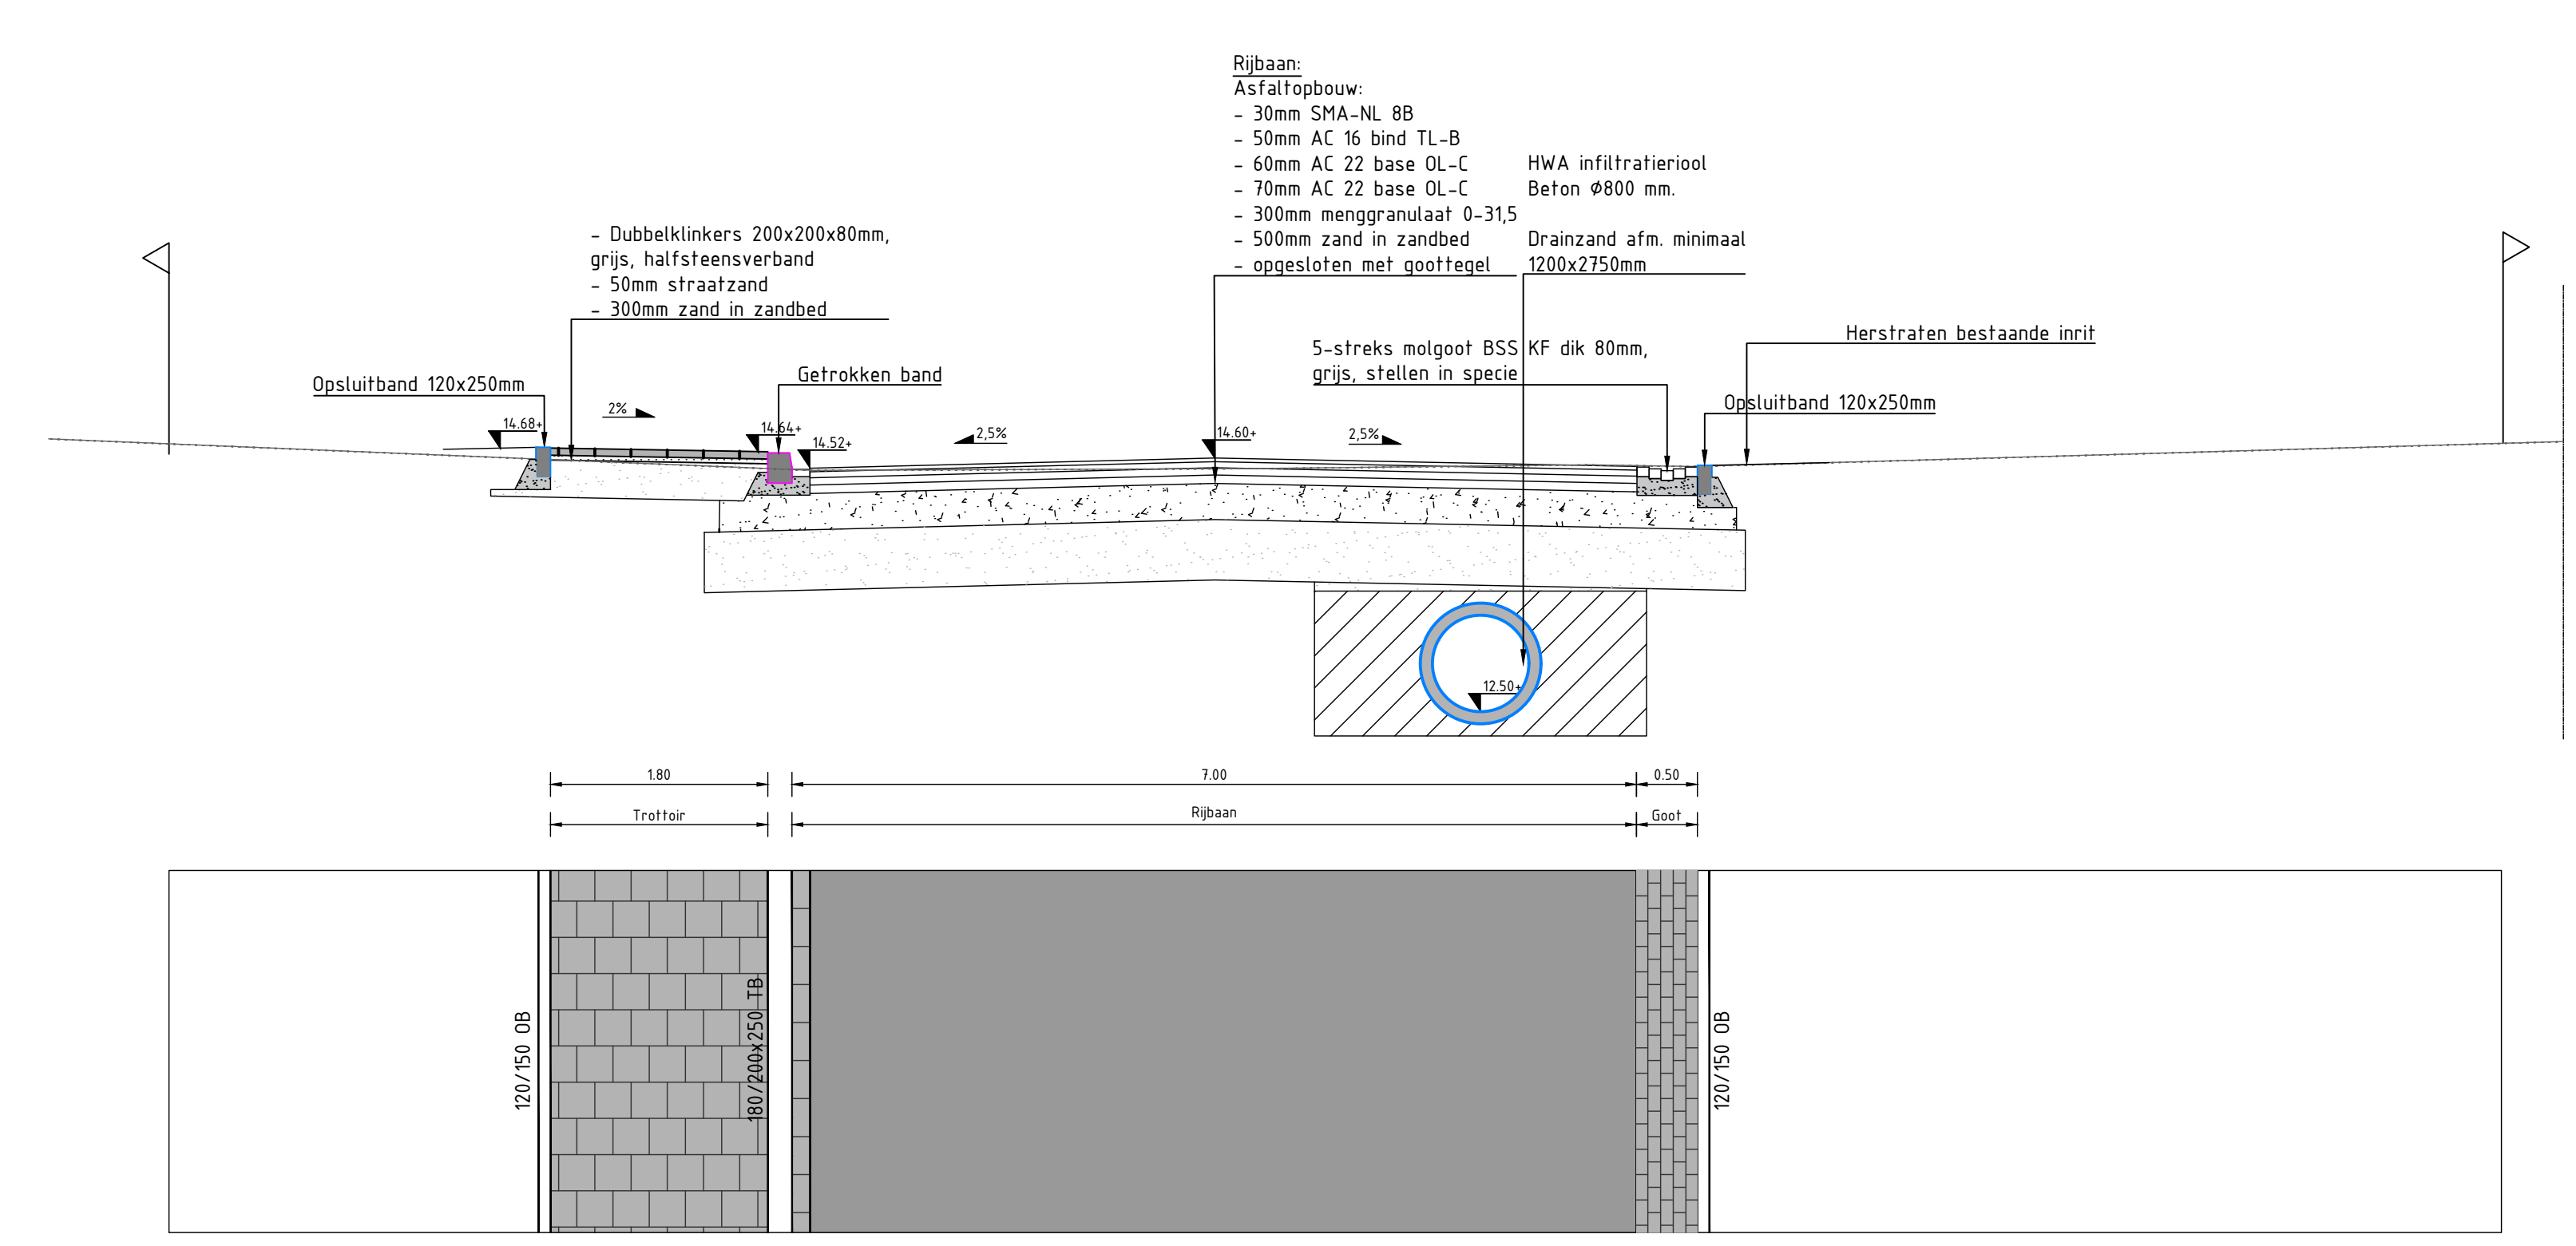

Dwarsprofiel C-C'
Schaal 1:50

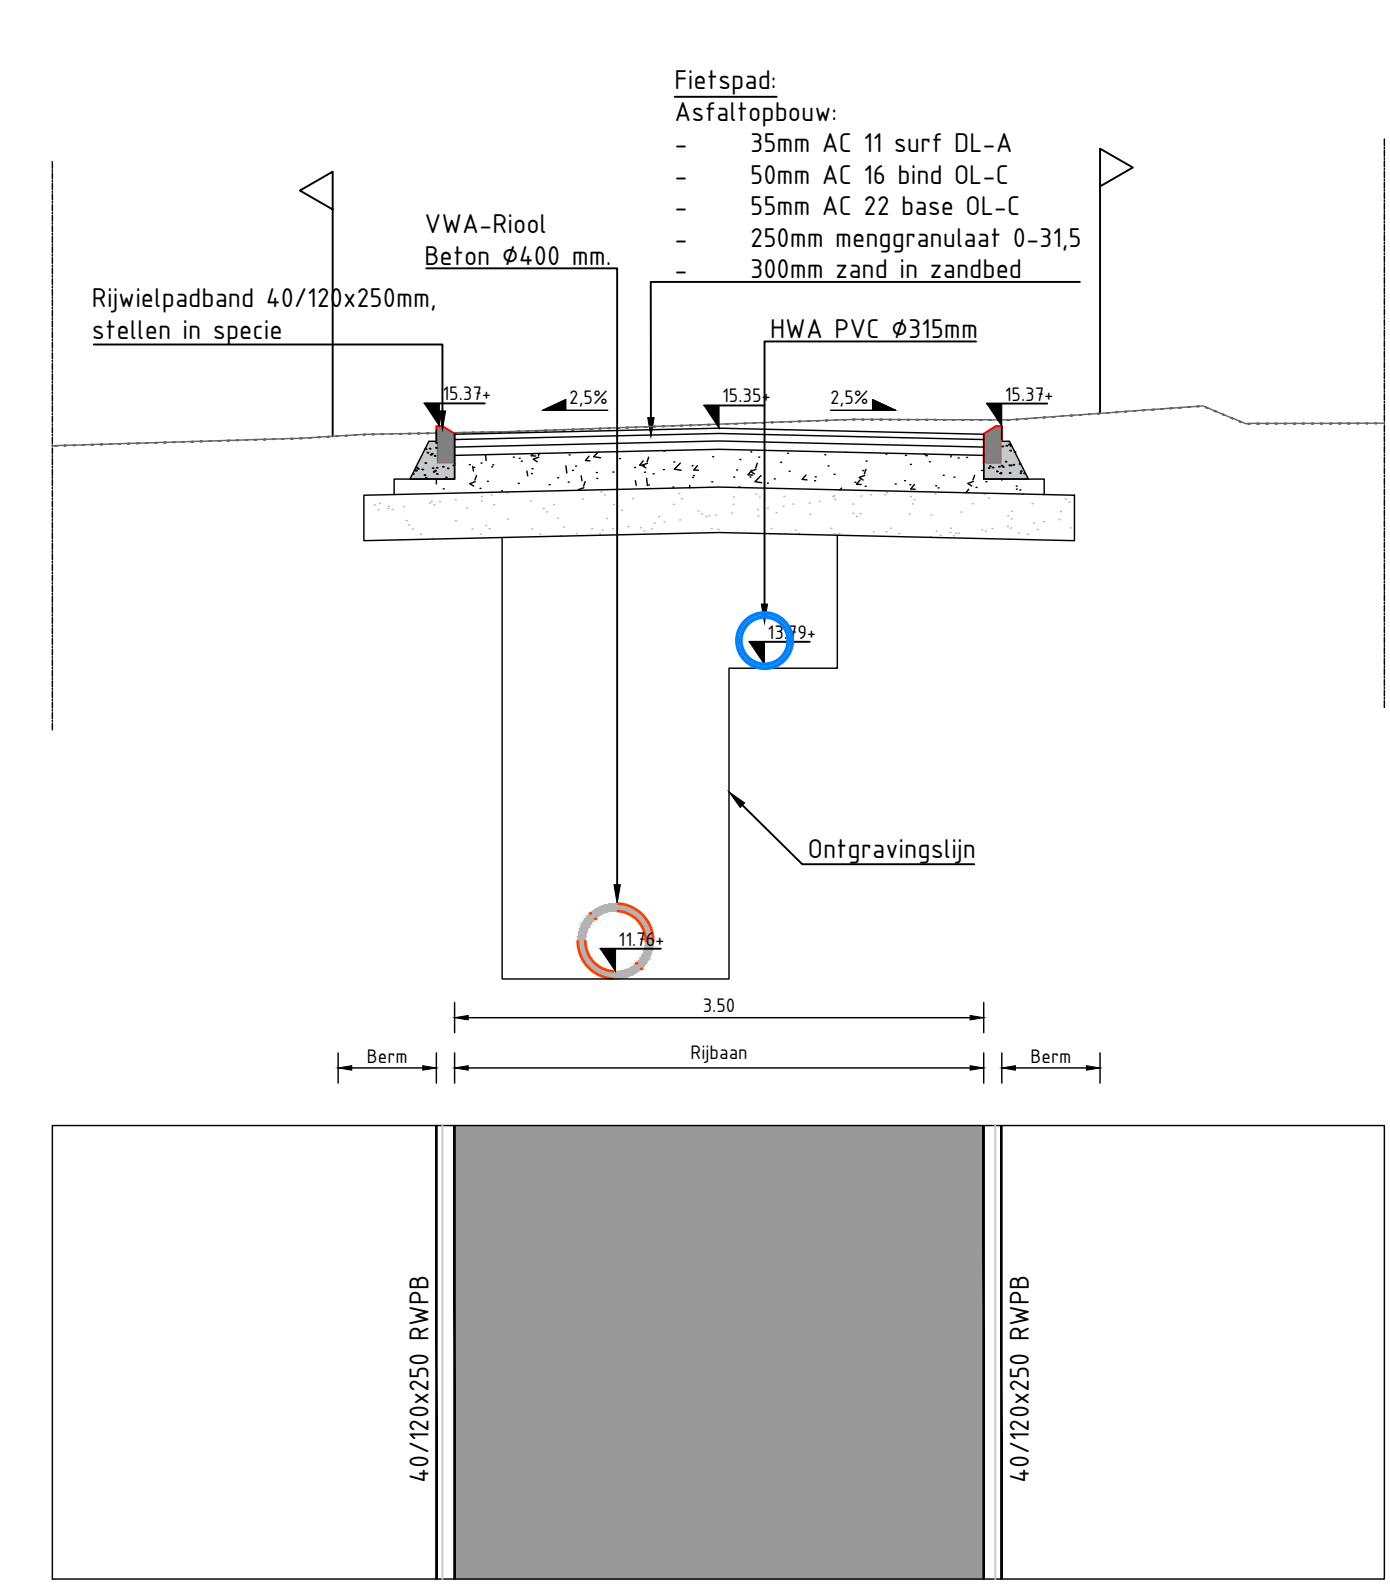

Dwarsprofiel F-F'
Schaal 1:50

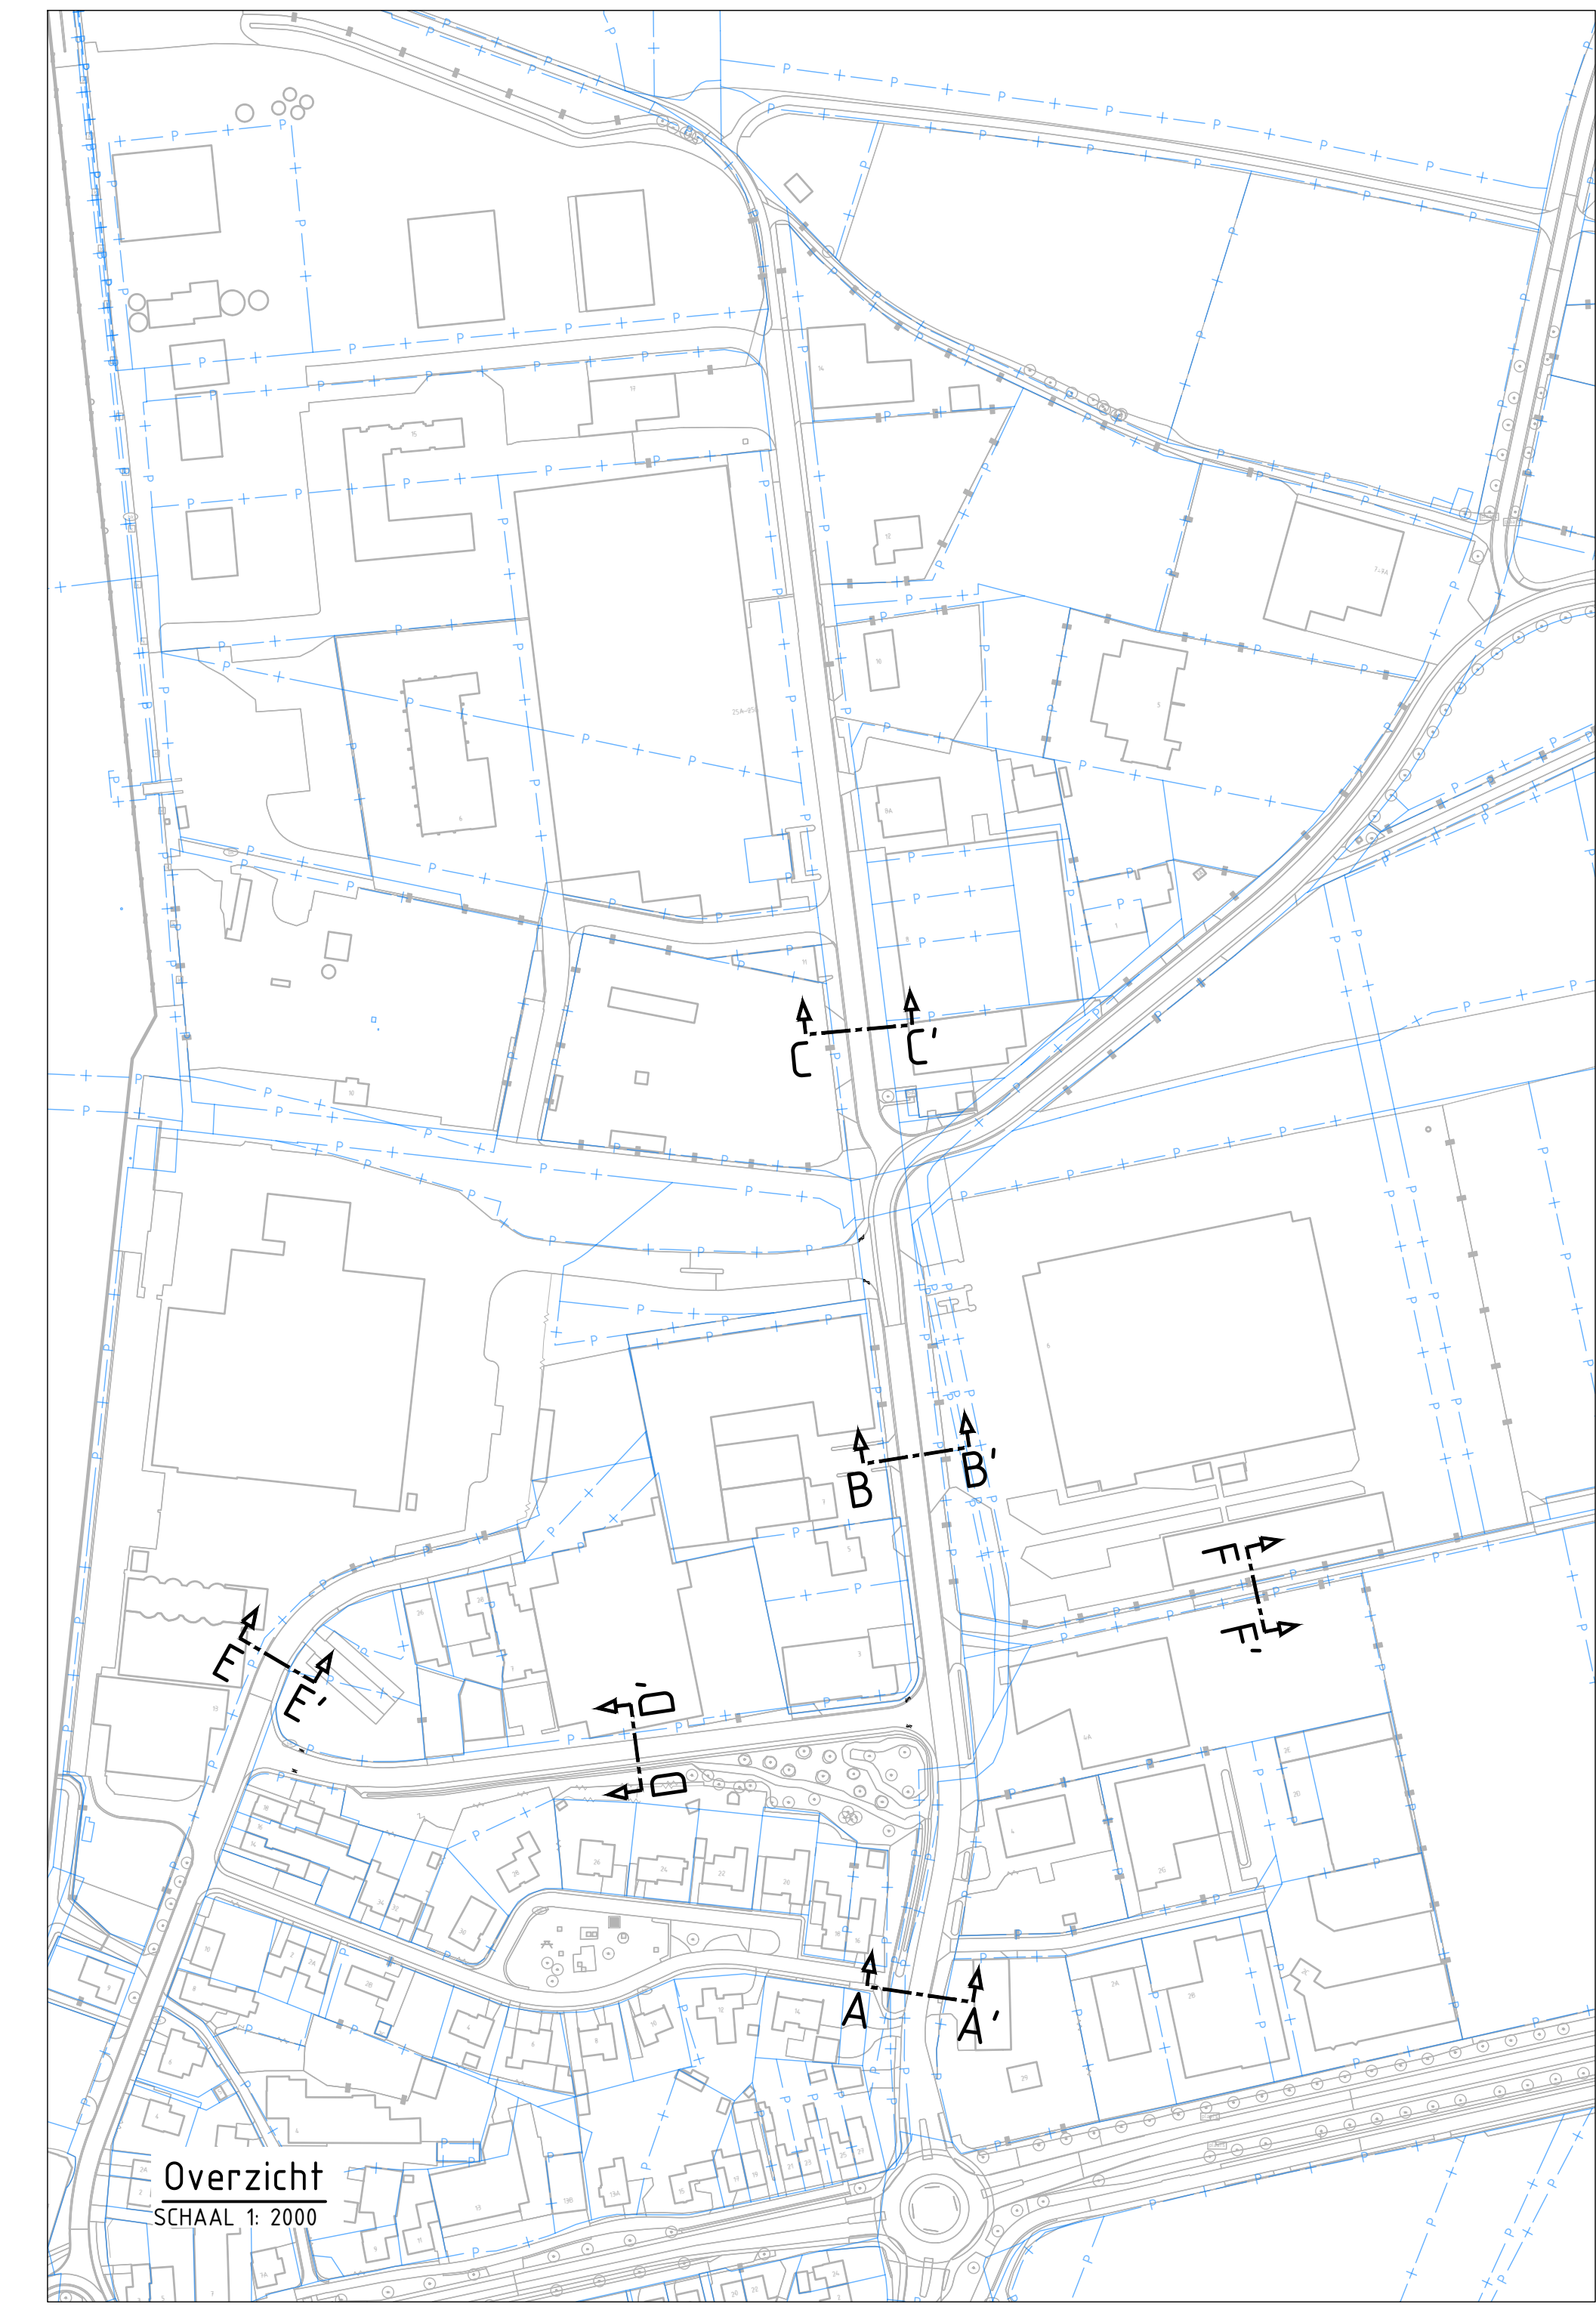

Overzicht
SCHAAL 1:2000

Opmerkingen
- Maten in meters en dimensies van materialen in mm, tenzij anders aangegeven.
- Coördinaten in RD-stelsel en hoogten in meters t.o.v. N.A.P.

10	Eerste uitgave	T.J.N.	P.J.N.	P.R.S.	10-06-2022
versie	wijzigingen	getoetst	controle	gekeurd	datum afsluit
Gemeente Venray					
Uitvoeringsontwerp					
Dwarsprofielen					
projectnr.	220045	status	concept	schaal	1:50
bestnr.	220045	document	106	formaat	A0
1 van 1					
220045-T-4003					

