





- Legenda
- Werkgrens
 - Perceelsgrens
 - Bestaande hoogte
 - Nieuwe hoogte tov bestaande hoogte
 - Kant asfalt
 - Betonnen berenverharding - 400/190mm
 - Betonnen berenverharding - 1000/190mm
 - Aanbrengen opsluitband 120x250mm te stellen in beton
 - Aanbrengen asfaltverharding
 - Aanbrengen thermoflex op asfaltverharding
 - Aanbrengen straatbakstenen keiormaat keperverband, kleur rood/bruin
 - Aanbrengen grasbetontegels 400x600x120mm
 - Aanbrengen streep 1-1 (0,10m) van thermoplast
 - Aanbrengen haaietand 0,50-0,50m van thermoplast
 - Aanbrengen verkeersregels 500x500mm, haaietand
 - Aanbrengen plateau CROW 60km/u
 - Locatie trapfrees

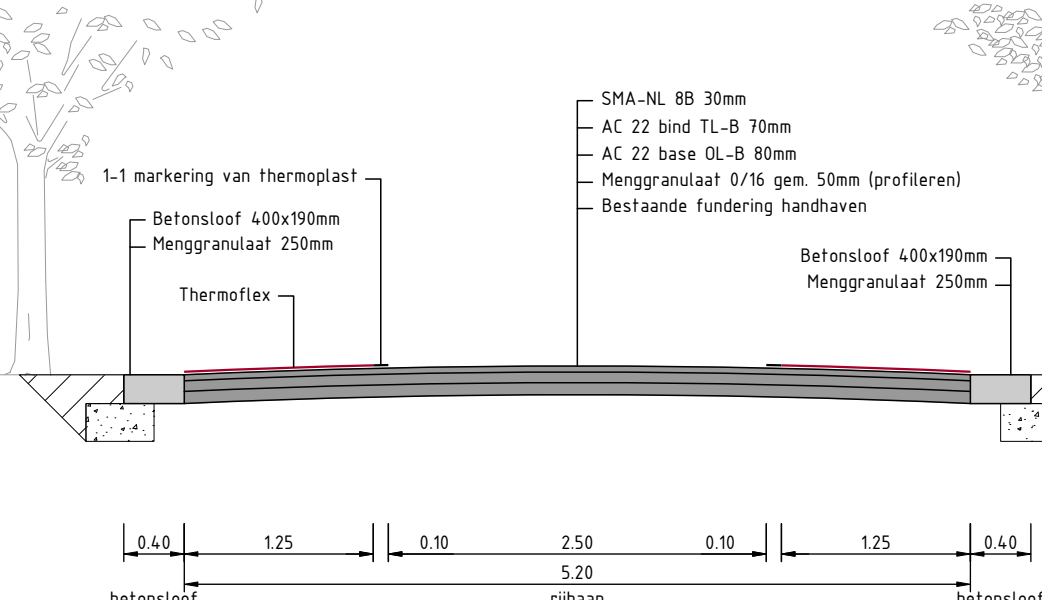

Dwarsprofiel B-B
Schaal 1: 50

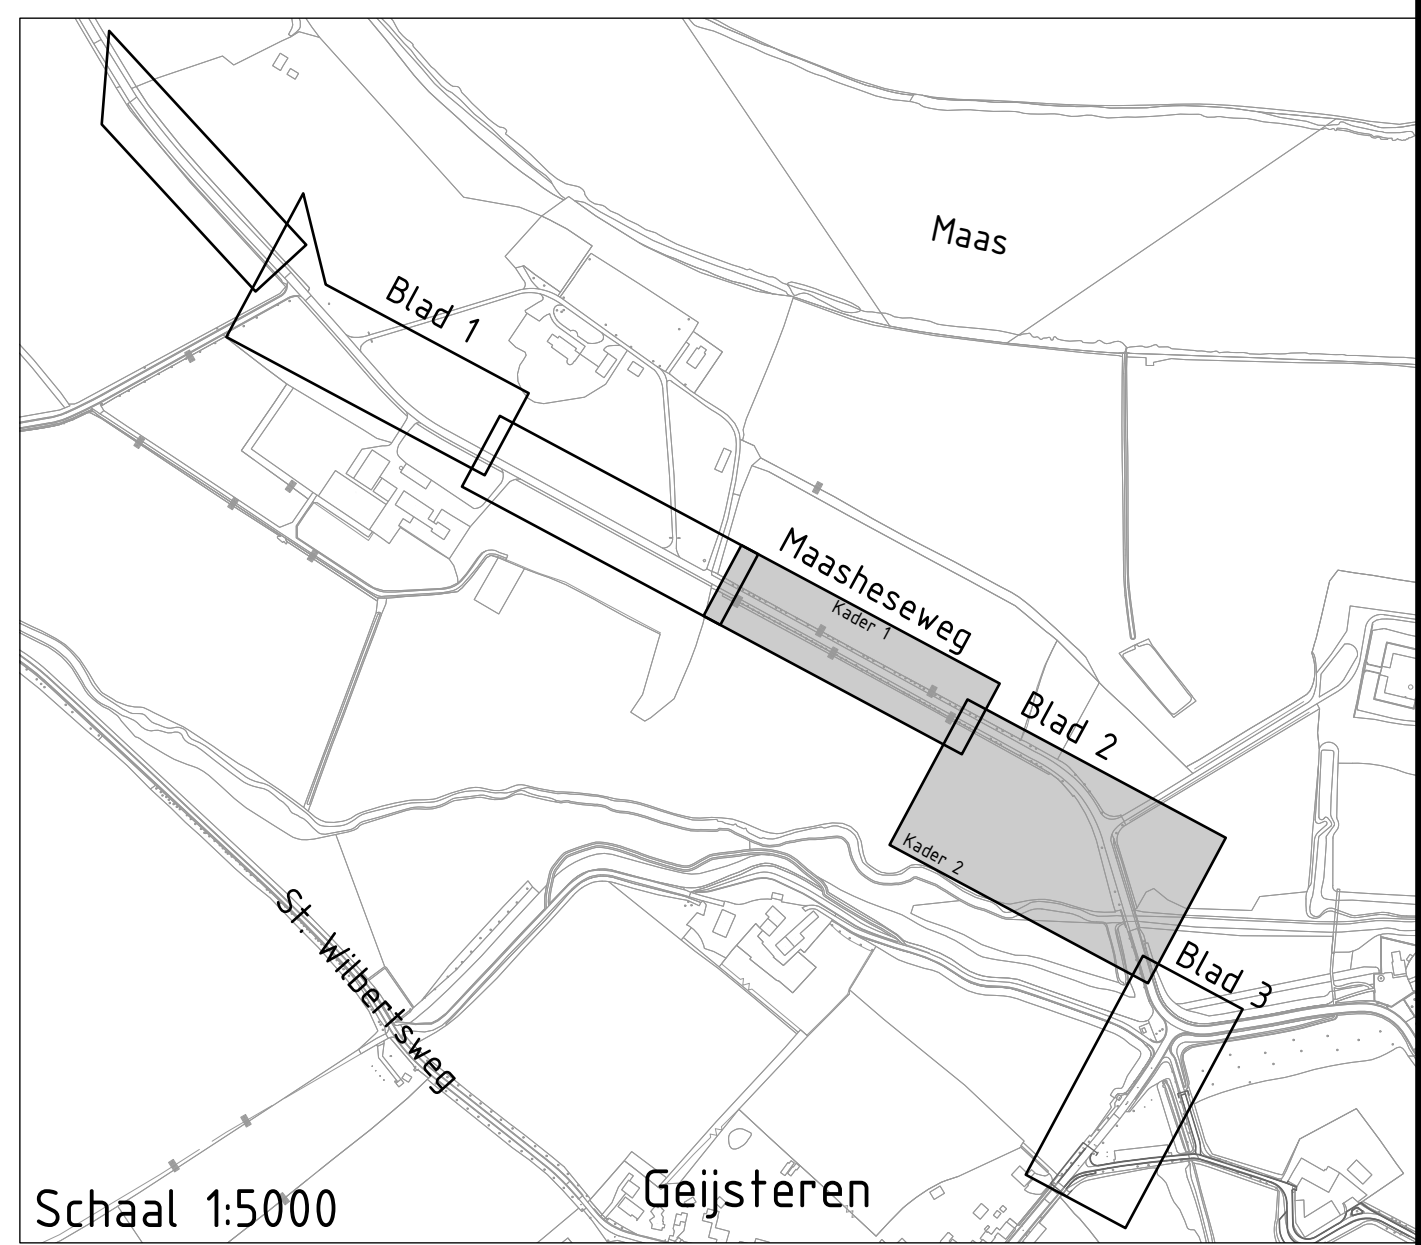

Reconstructie Maasheseweg

Opdrachtgever: Gemeente Venray

Gemeente Venray

Onderdeel: Nieuwe situatie
Ontwerpfase: Bestekstekeningen

Versie: B
Getekend door: P.v. Lijk
Blad 02 van: 02
Tekeningsnaam: 025-013-BT-01-Nieuwe situatie-B-02

infra20
ontwerp & advies

Keizersveld 89
5803 AP Venray
www.infra20.nl
info@infra20.nl

Schaal: 1:200
Papierformaat: A0
Datum: 13-02-2025

