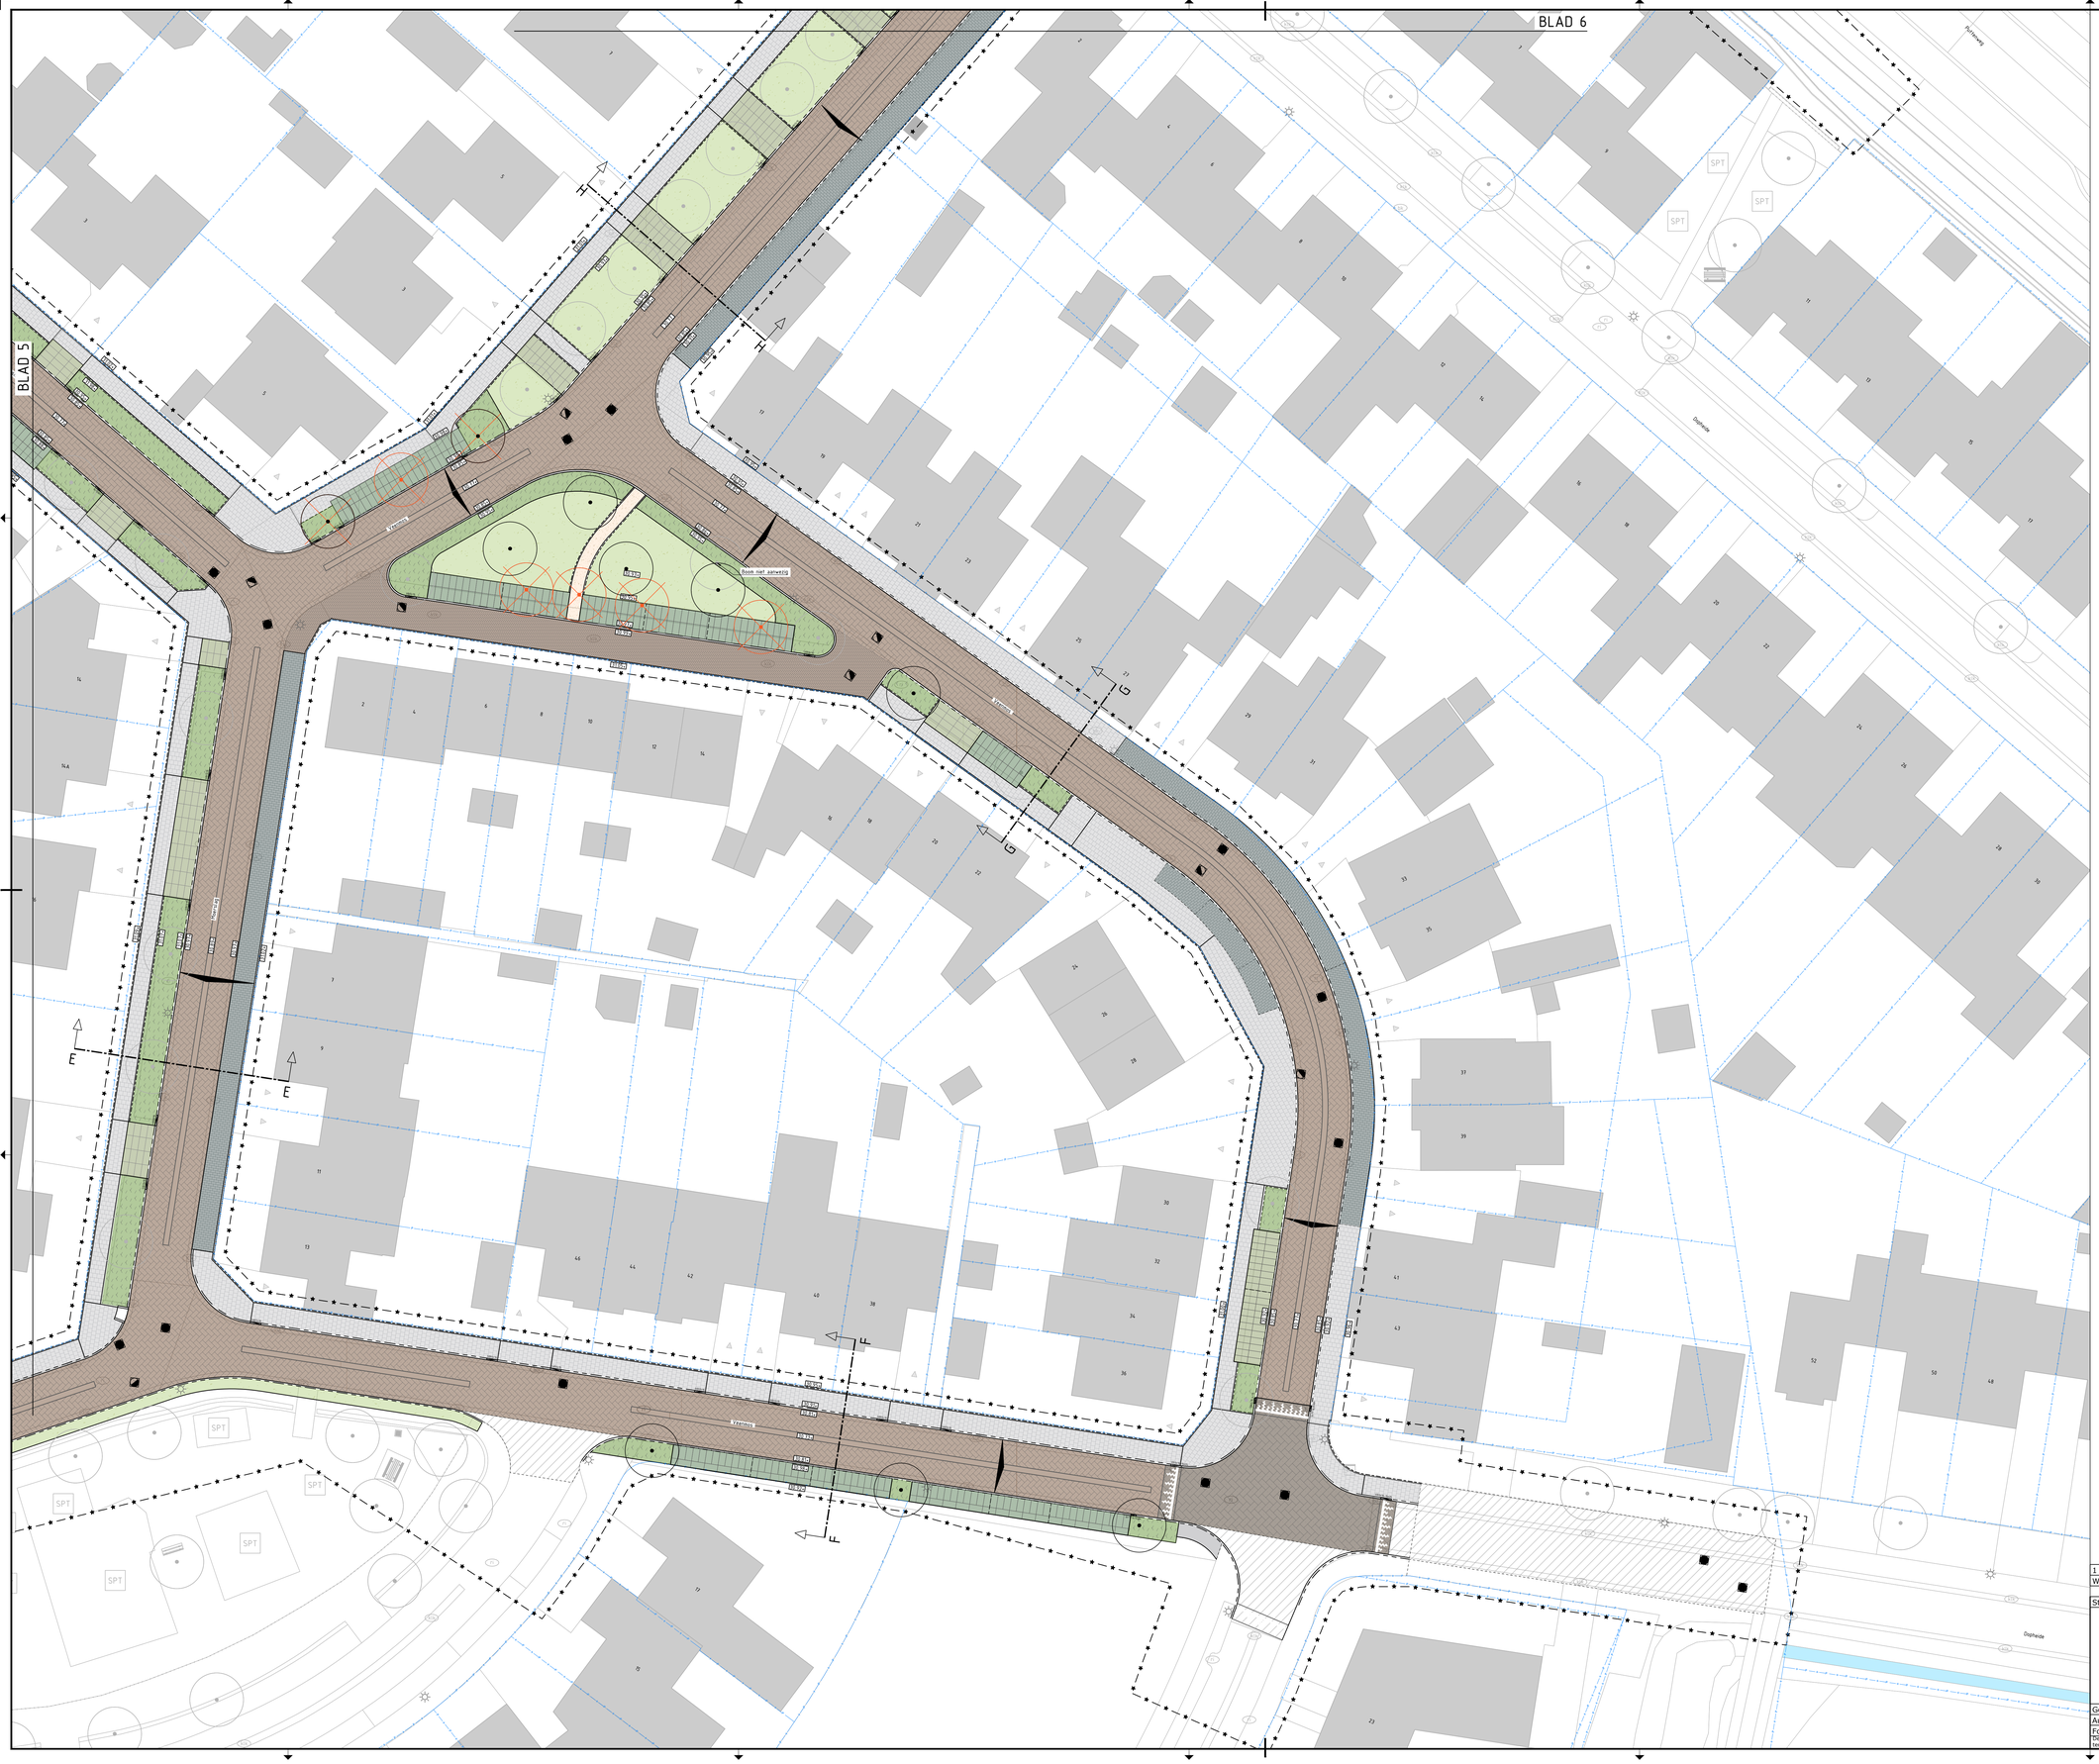

LEGENDA

Verharding

- straatbaksteen KF kepenverband kleur: rood / bruin
- straatbaksteen KF kepenverband kleur: bruin
- straatbaksteen DF kepenverband kleur: bruin
- betontegel, halfsteensverband 200x200x80mm kleur: grijs
- betontegel, halfsteensverband 300x300x80mm kleur: rood
- betonstraatsteen KF halfsteensverband kleur: antraciet
- grasbetontegel (inrit) 1250x625x120mm, kleur: grijs detail: GB-1
- grasbetontegel (parkeervak) 1250x625x120mm, kleur: antraciet detail: GB-1
- grasbetontegel (parkeervak) 1250x625x120mm, kleur: antraciet detail: GB-2
- grauwacke
- herstraten
- trottoirband 130/150x250mm, kleur: grijs incl. goot 2 strekken, obs. KF kleur zelfde als rijbaan
- trottoirband 130/150x250mm kleur: grijs
- geleideband 40/150x250mm kleur: grijs
- goot 5 strekken straatbaksteen KF kleur net als rijbaan
- opsluitband 100x200mm
- opsluitband 120x250mm
- opsluitband 150x250mm
- opsluitband 150x170mm
- inritconstructie inritblokken 450x500x200mm
- inrit/verloopband 130/150x250 - 150x170mm
- verloopband 130/150x250 - 40/150x250mm
- verloopband 130/150x250 - 150x250mm
- voetgangers overstek Zie detail: voetgangersoversteek

Beplanting

- gras
- beplanting n.t.b.
- bosplantsoen
- boom
- boom verwijderen en nieuwe planten op locatie
- boom te verplanten
- boom te verwijderen
- haag

Markering/ aanduiding

- parkeervak indeling
- talud aanduiding (0 km/u 30kmr/u) Zie detail: Oprit plateau ETW30
- talud maaiveld
- oprit (aanduiding)

Meubilair

- lichtmast bestaand
- Nieuwe trafo Enexis Pad1of5

Overige

- projectgrens
- afschot (aanduiding)
- doorsnede
- materiaalgrens
- hoogte maaiveld (NAP)

Opmerkingen

Locatie bomen onder voorbehoud van verlichtingsplan

Wijzigingsnr.	Datum	Omschrijving
1	15-10-2025	wijzigingen na inloopavond

Status tekening: DO

Gemeente Venray
Raadhuisstraat 1
Postbus 500
5800 AM Venray
Tel. (0478) 523 333
Fax (0478) 523 222
Email: gemeente@venray.nl

Project:

Herinrichting Ysselsteyn

Veenmos Zonnedauw Timmermansweg

Onderdeel:

Bovengronds

Gecontr: SS	Bestand: 2401201-DO.dwg		
Auteur: LvB	Type: tekening	Projectnummer:	Aantal: 8
Formaat: A0	Schaal: 1:200	Datum: 10-10-2025	Tekeningnummer: 2301201	Blad: 7

Deze tekening is eigendom van de gemeente Venray, zonder haar toestemming mag niets van deze tekening worden gekopieerd, gebruikt of aan derden ter inzage worden gegeven.

Pdf/Aver 15-9-2025 v=DA3