


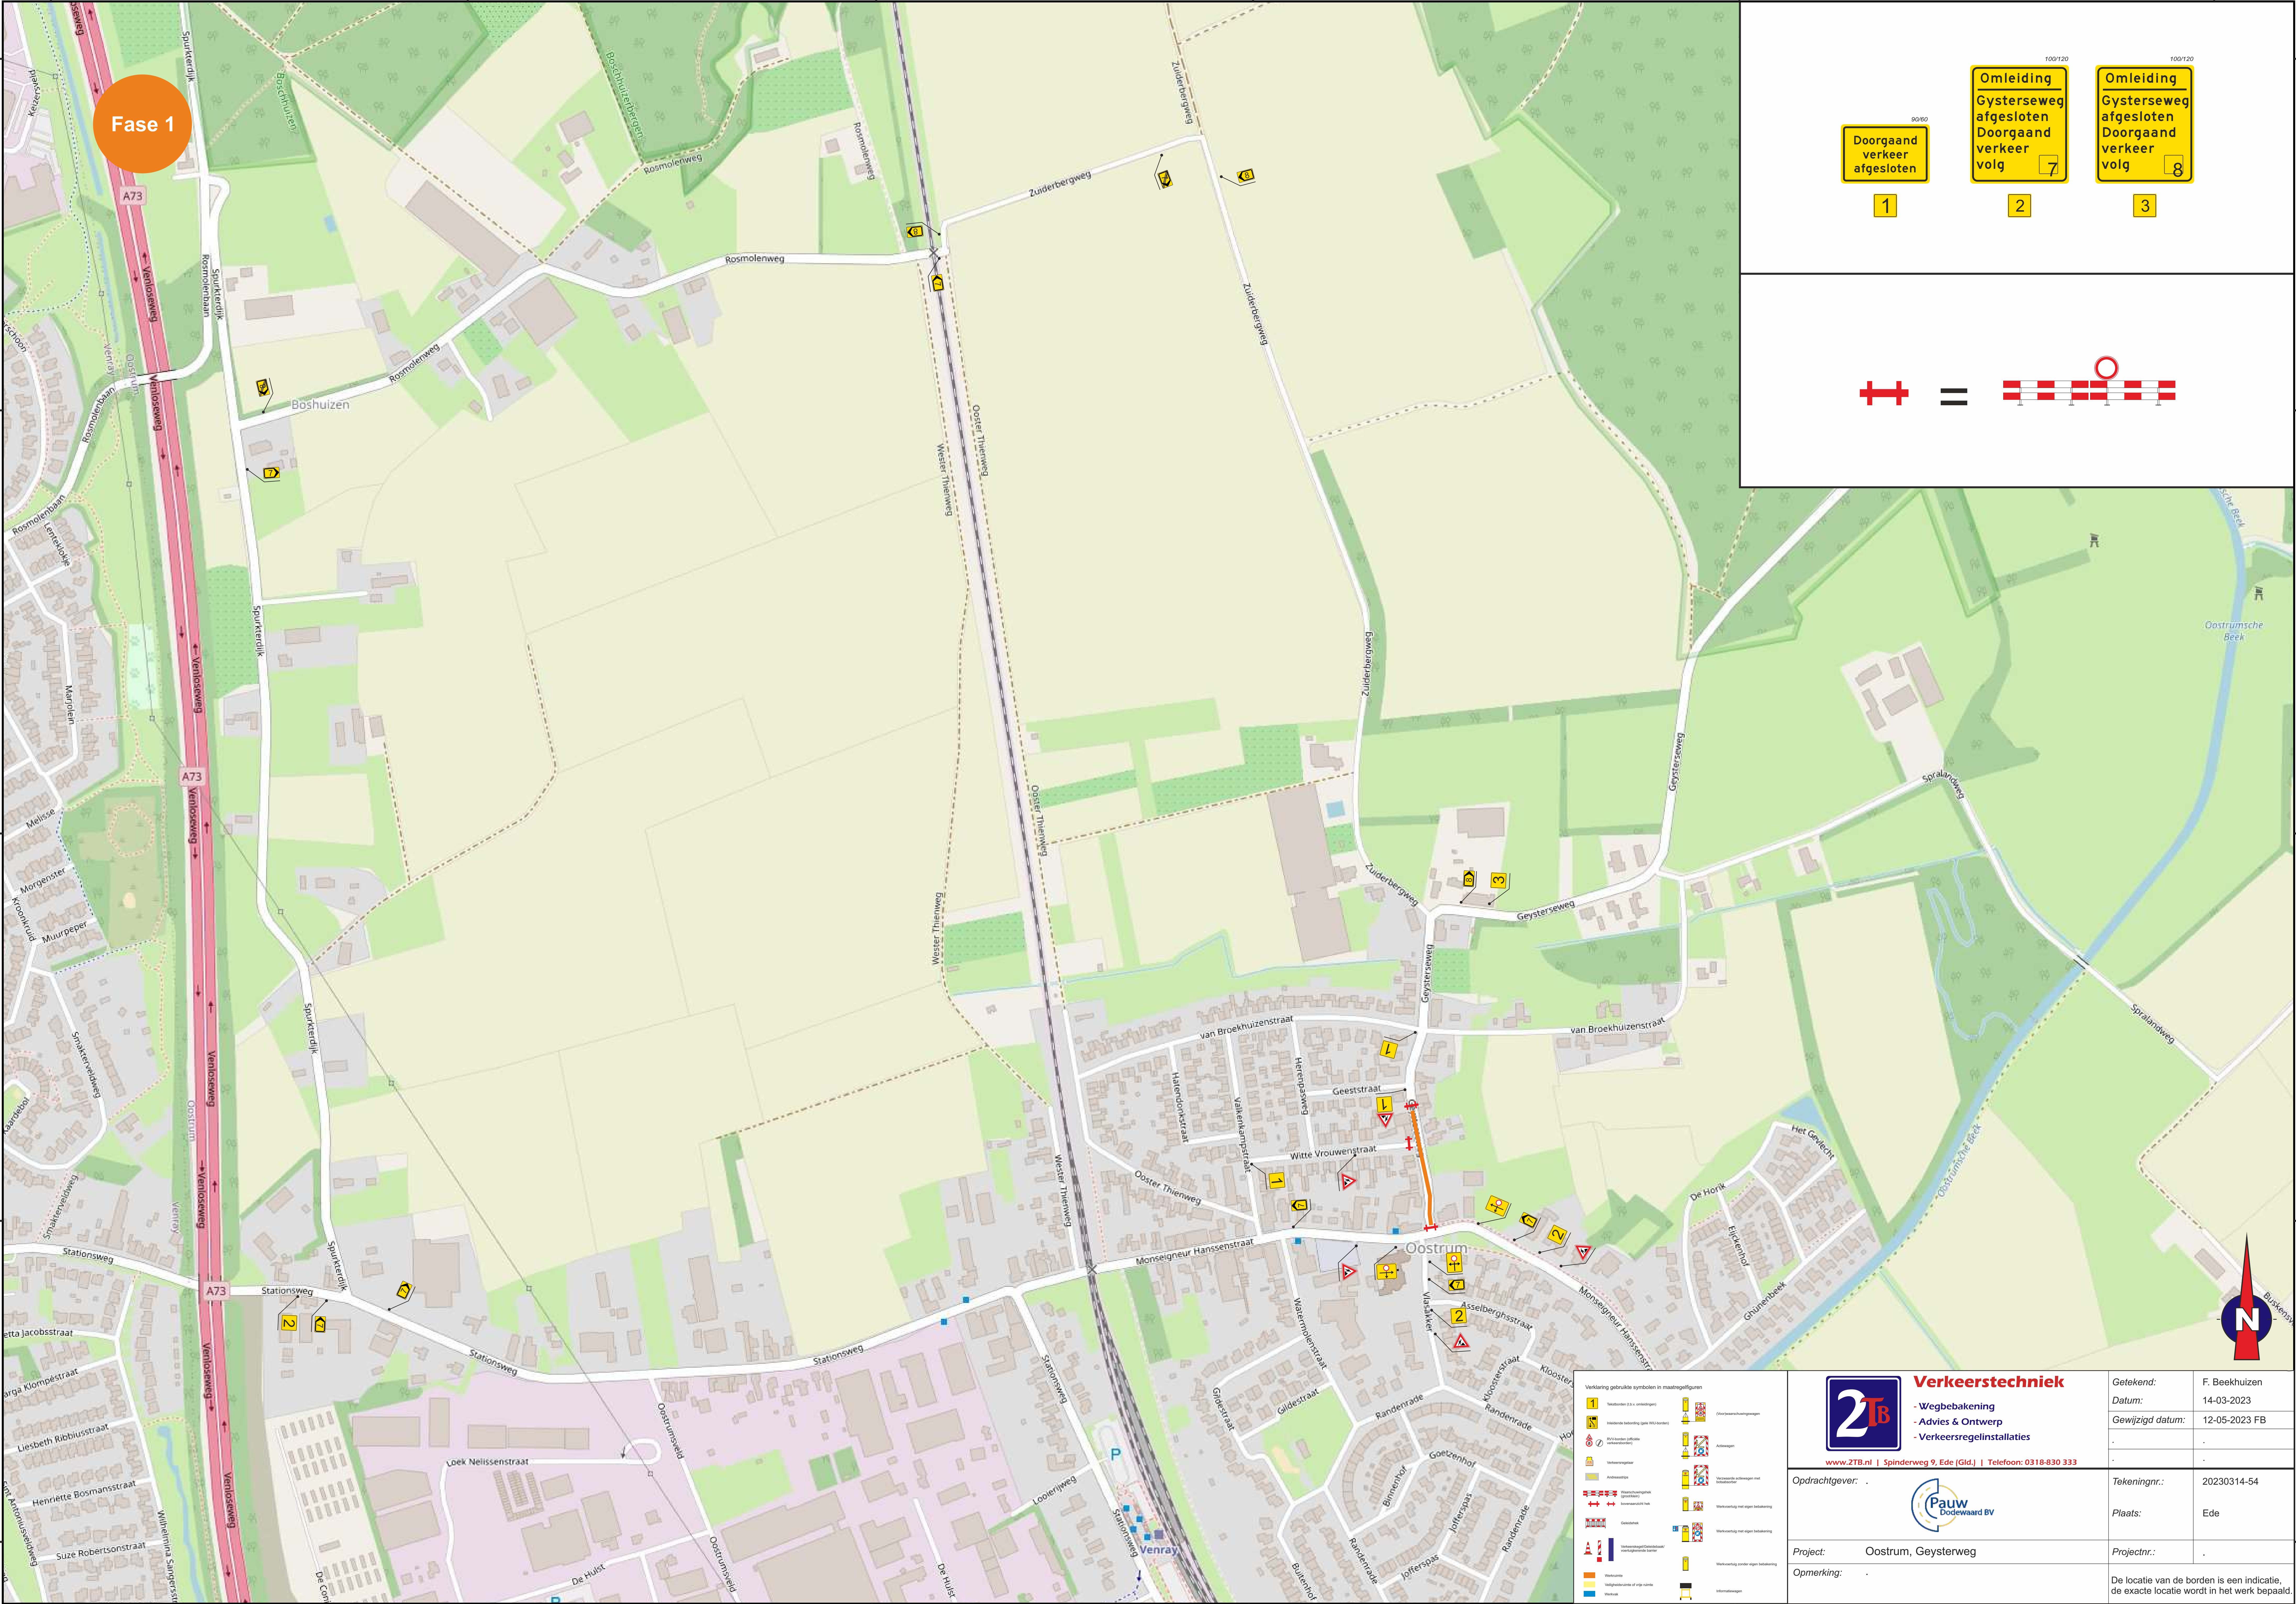


Fase 1

- Doorgaand verkeer afgesloten

1
- Omleiding Gysterseweg afgesloten Doorgaand verkeer volg


2
- Omleiding Gysterseweg afgesloten Doorgaand verkeer volg

3

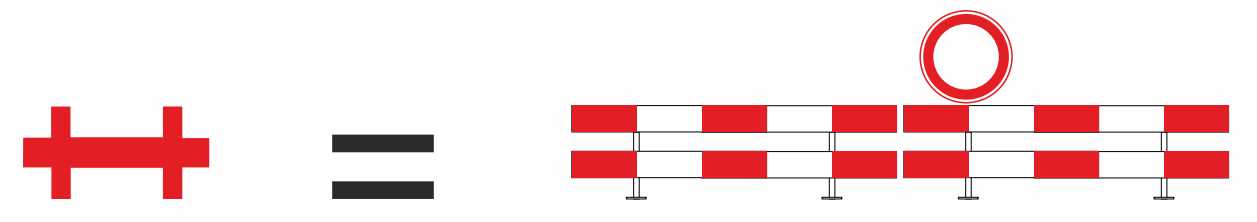

Verklaring gebruikte symbolen in maatschappelijke	

		Verkeerstechniek	
- Wegbebakening		Getekend: F. Beekhuizen	
- Advies & Ontwerp		Datum: 14-03-2023	
- Verkeersregelinstallaties		Gewijzigd datum: 12-05-2023 FB	
www.2TB.nl Spinderweg 9, Ede (Gld) Telefoon: 0318-830 333		Tekeningnr.: 20230314-54	
		Plaats: Ede	
Project: Oostrum, Geysterweg		Projectnr.: .	
Opmerking: .		De locatie van de borden is een indicatie, de exacte locatie wordt in het werk bepaald.	

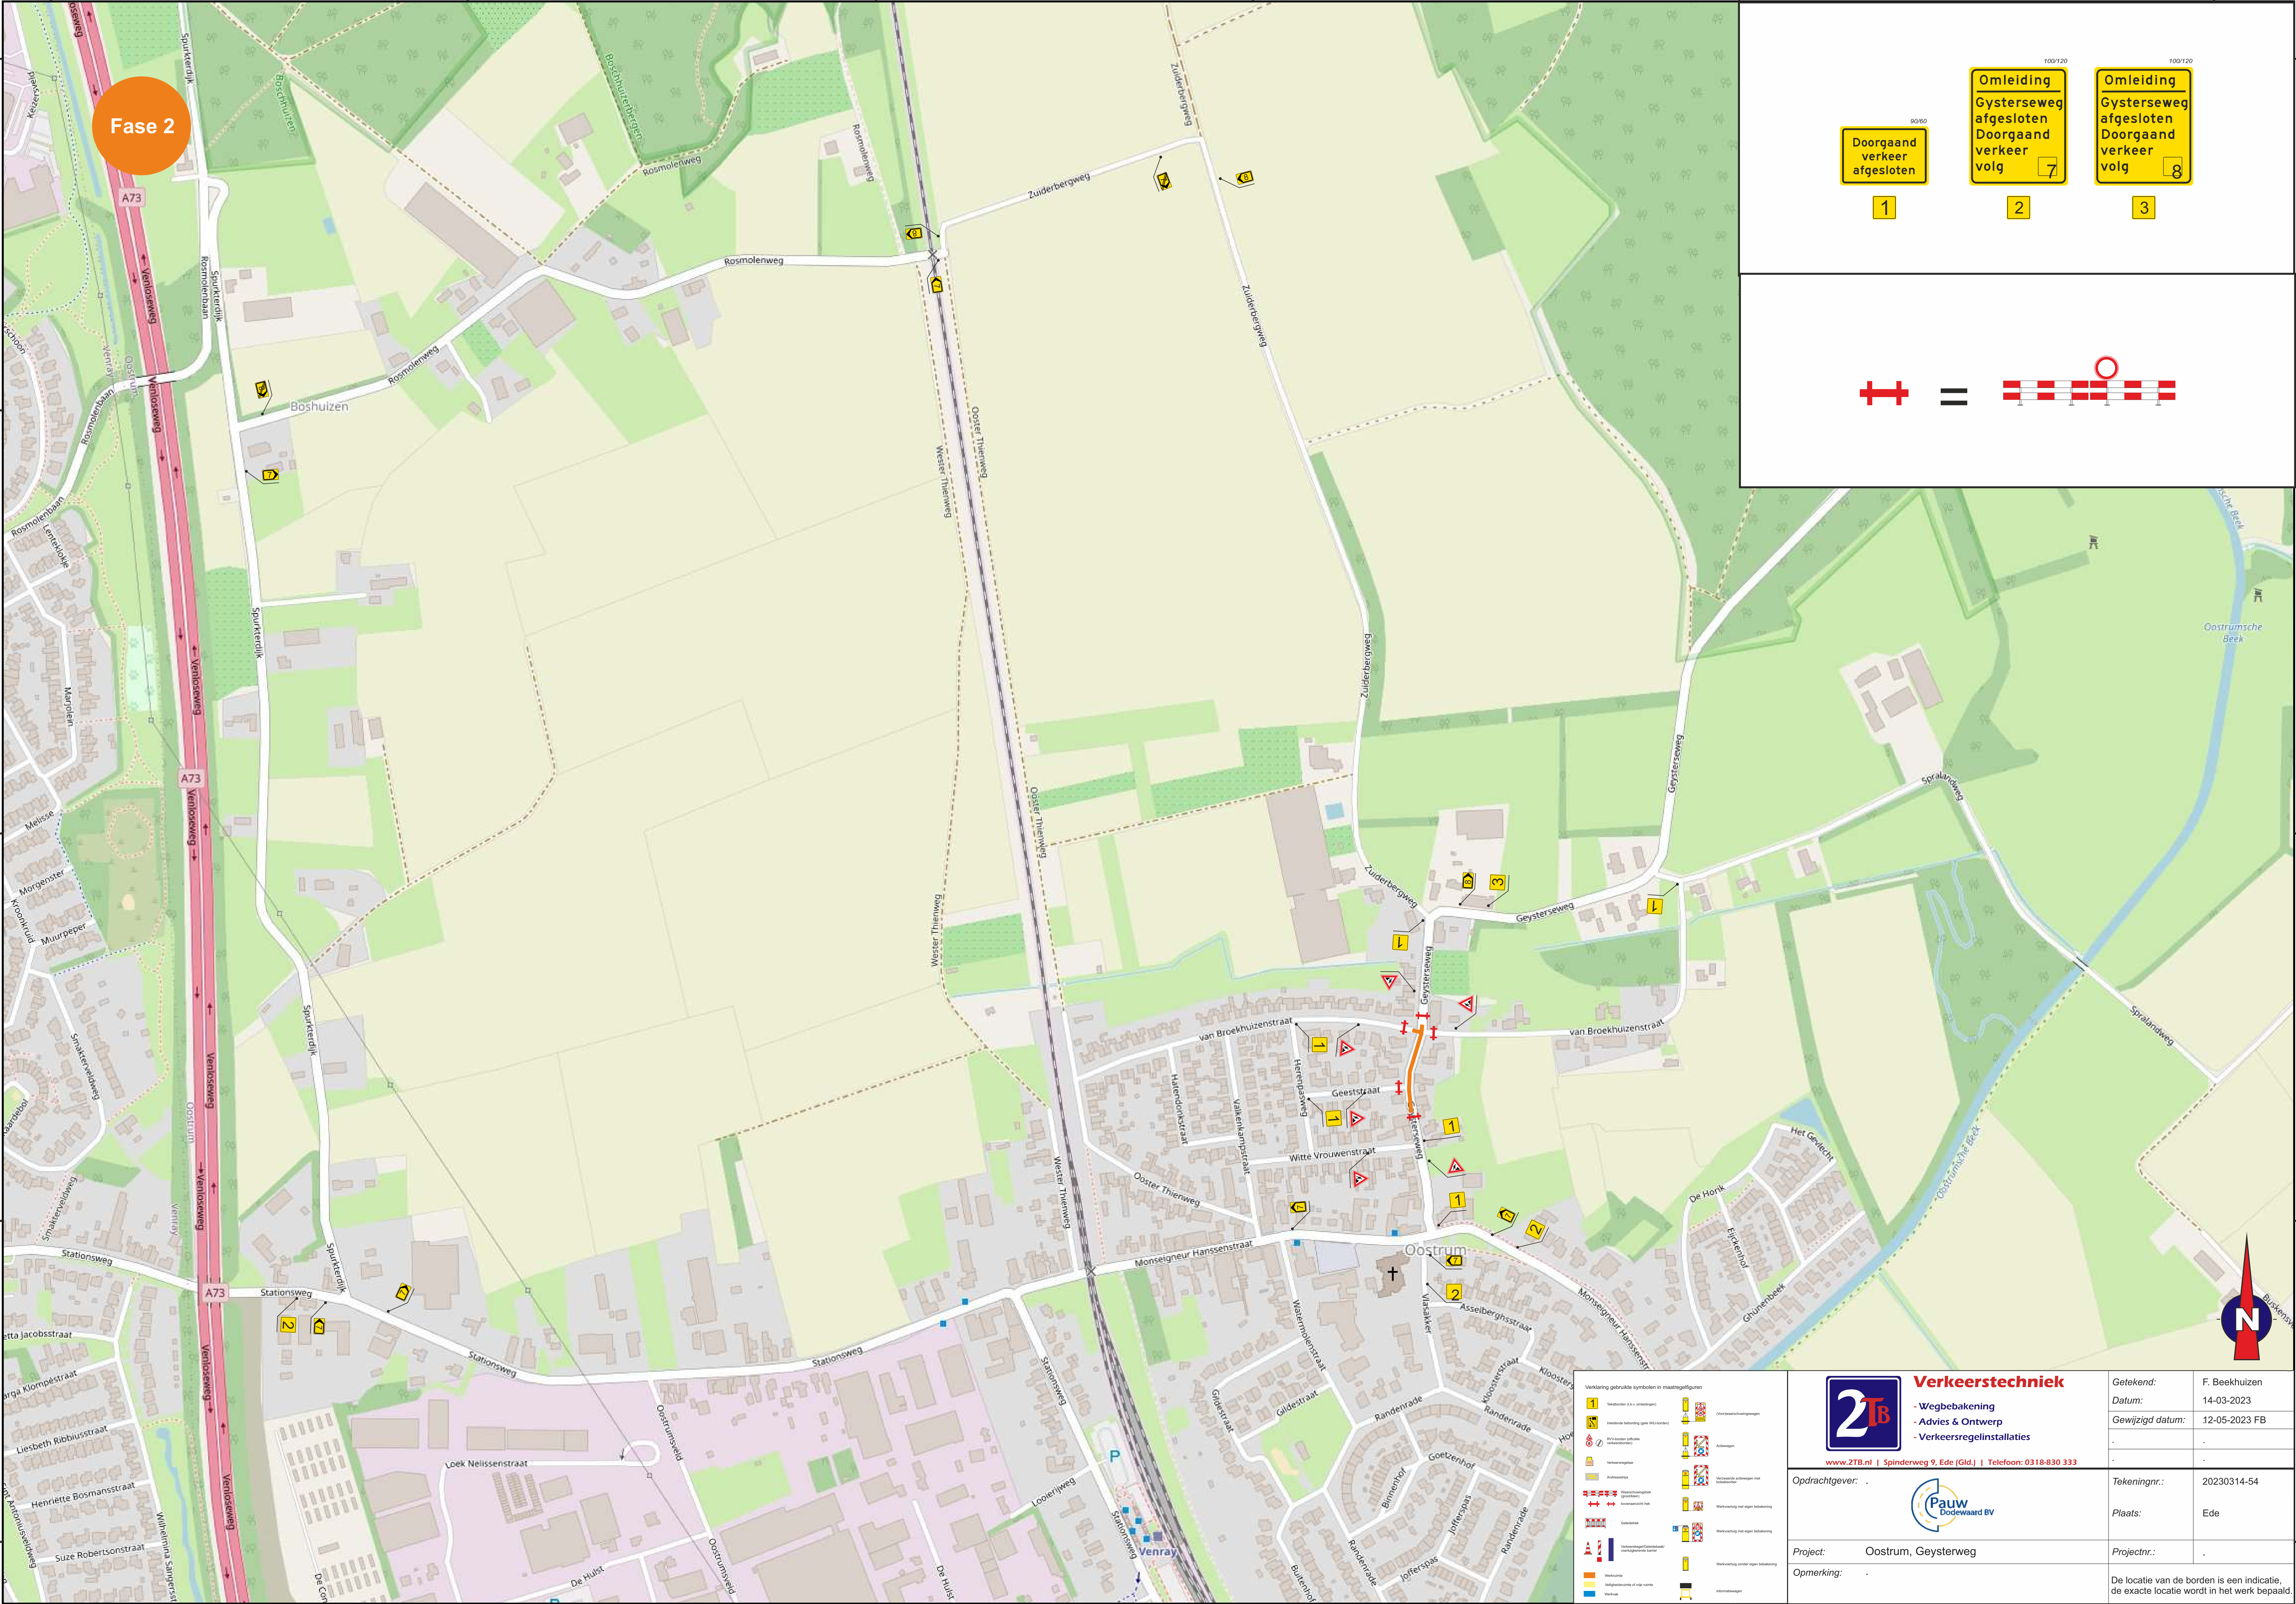

100120

100120

Doorgaand
verkeer
afgesloten


Omleiding
Geysterseweg
afgesloten
Doorgaand
verkeer
volg

Omleiding
Geysterseweg
afgesloten
Doorgaand
verkeer
volg

1

2

3

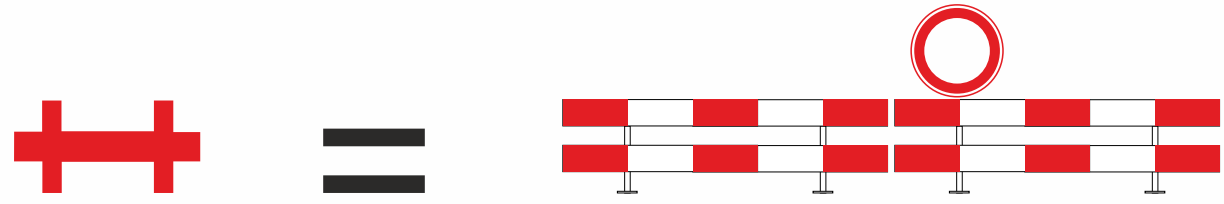

Verklaring gebruikte symbolen in maatregelplannen	
	Verkeersbaken
	Verkeersbaken
2TB

Verkeerstechneek

Wegbebakening
Advies & Ontwerp
Verkeersregelinstallaties

www.2TB.nl | Spinderweg 9, Ede (Gld) | Telefoon: 0318-830 333

Opdrachtgever:		Tekeningnr.:	20230314-54
Project:		Plaats:	Ede
Opmerking:		Projectnr.:	
		De locatie van de borden is een indicatie, de exacte locatie wordt in het werk bepaald.	

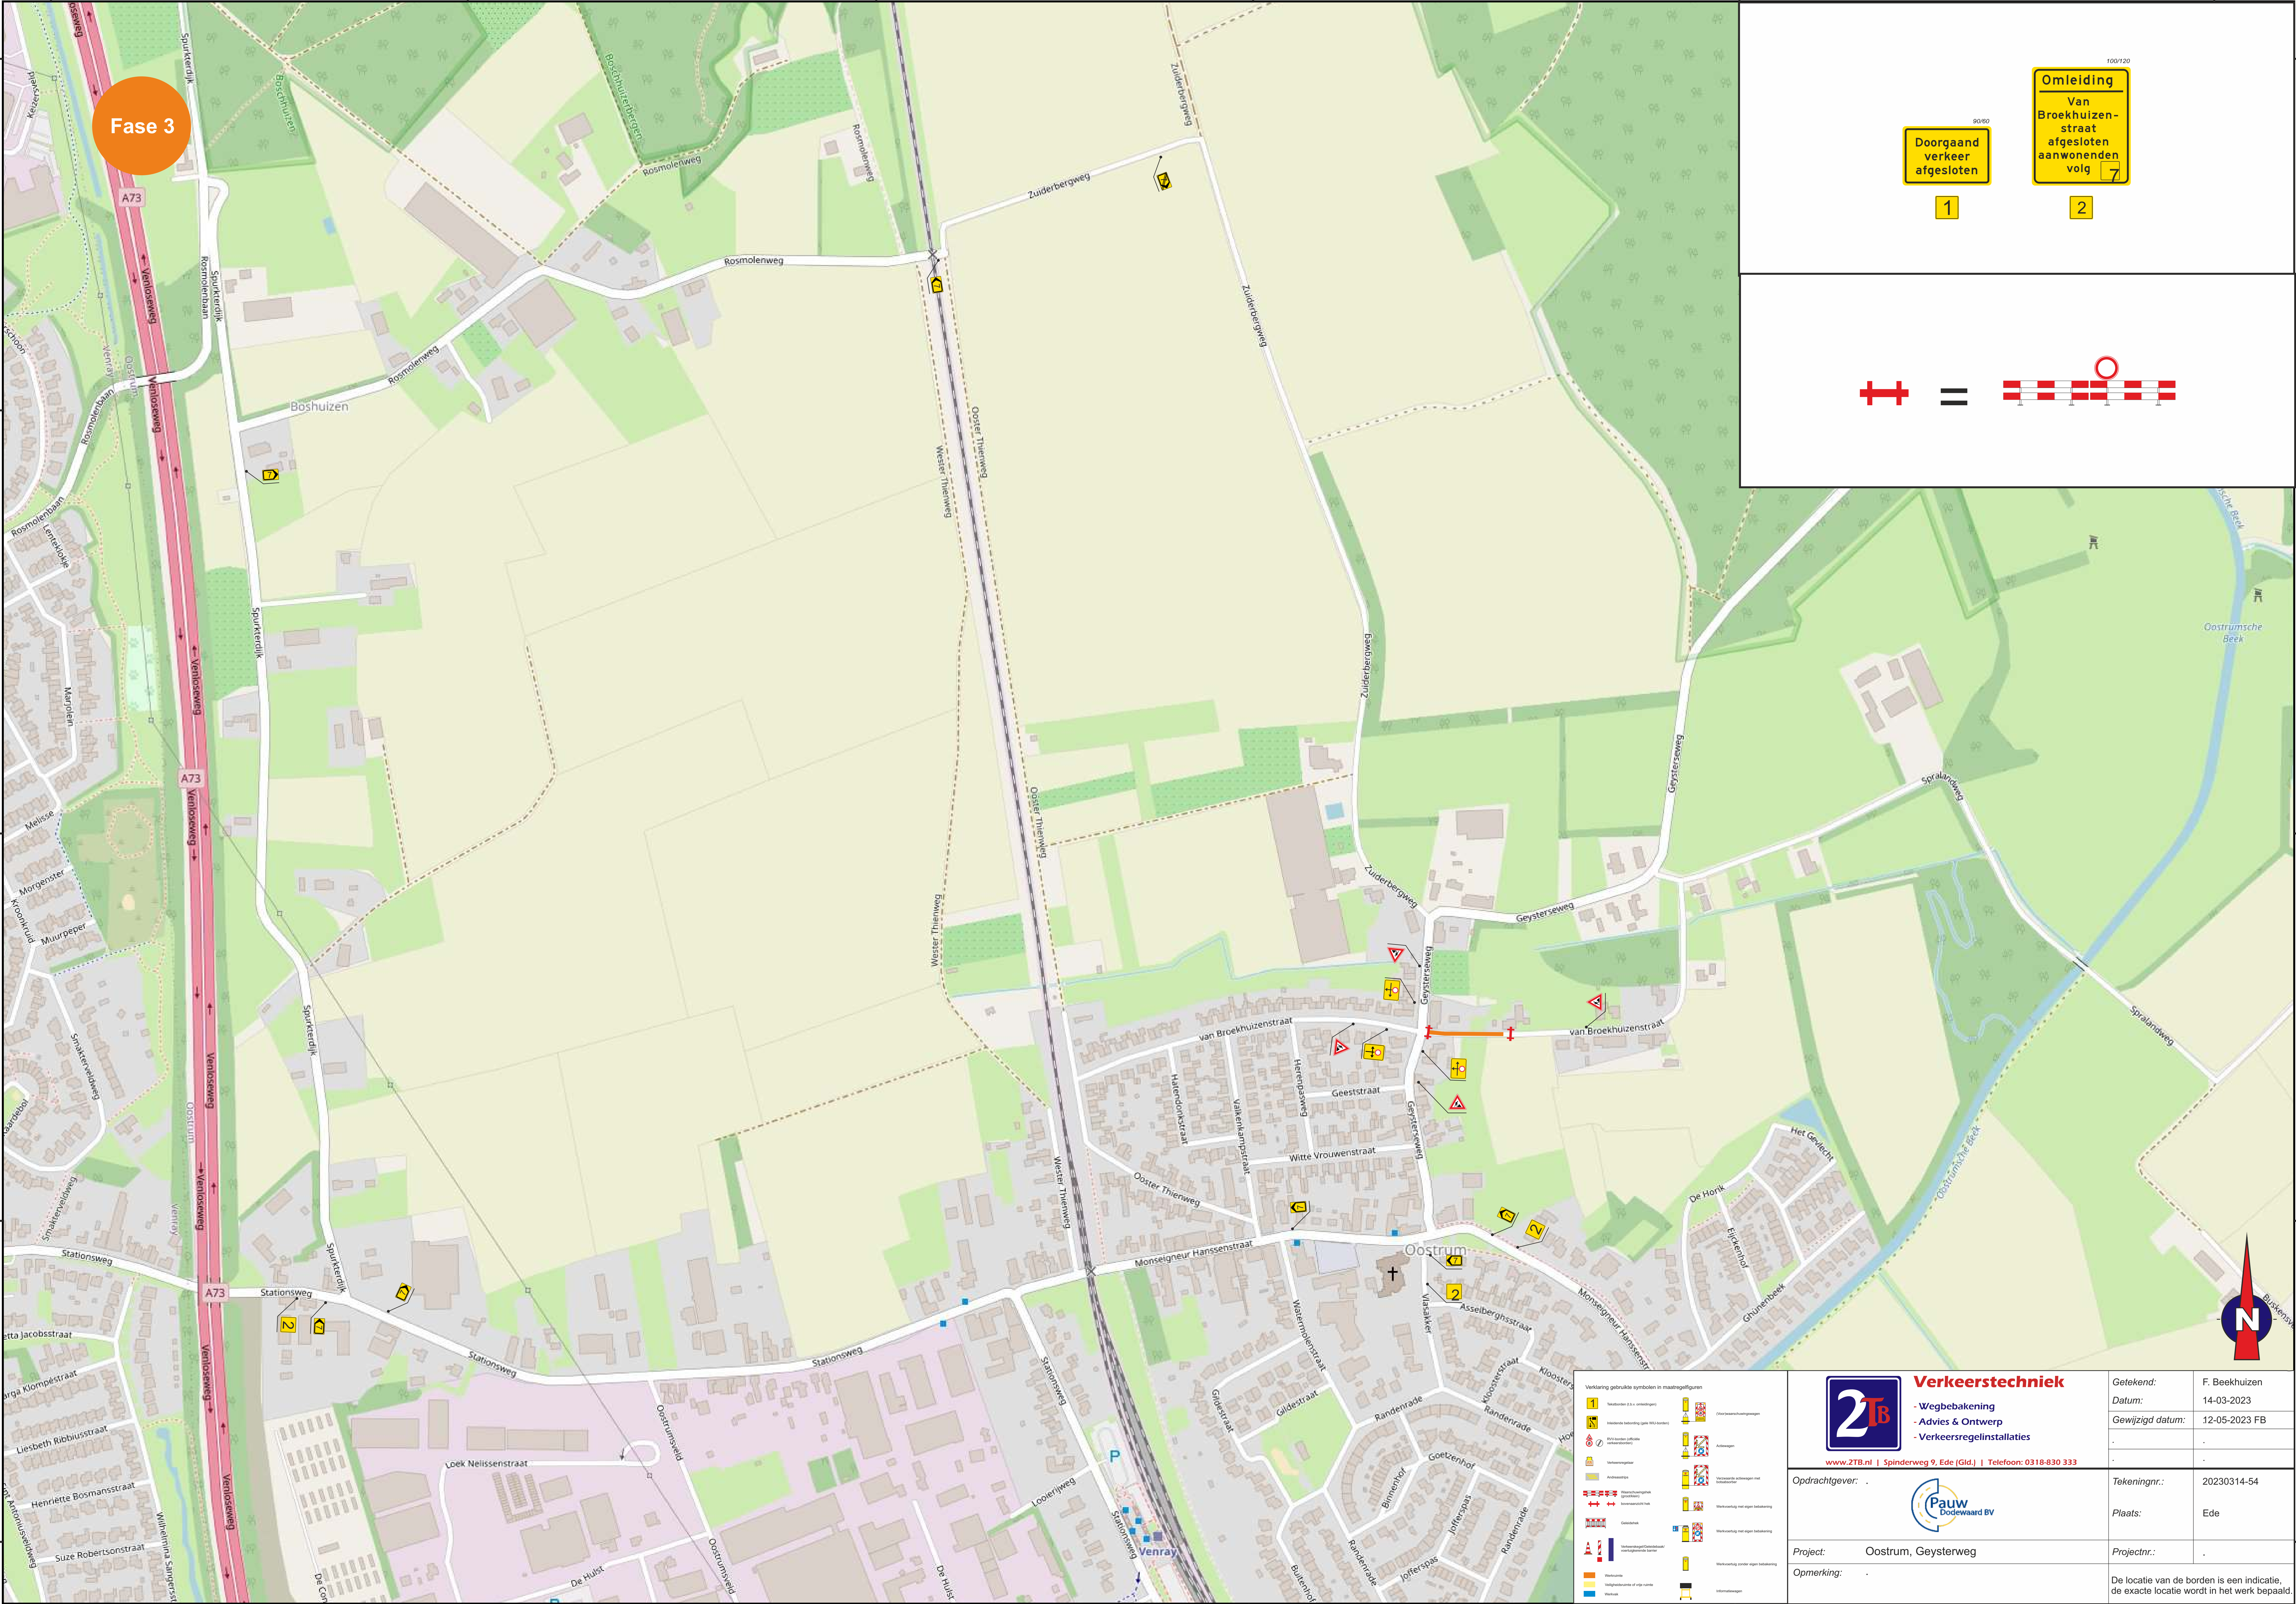


Fase 3

Doorgaand
verkeer
afgesloten

1

Omleiding
Van
Broekhuizen-
straat
afgesloten
aanwonenden
volg

2

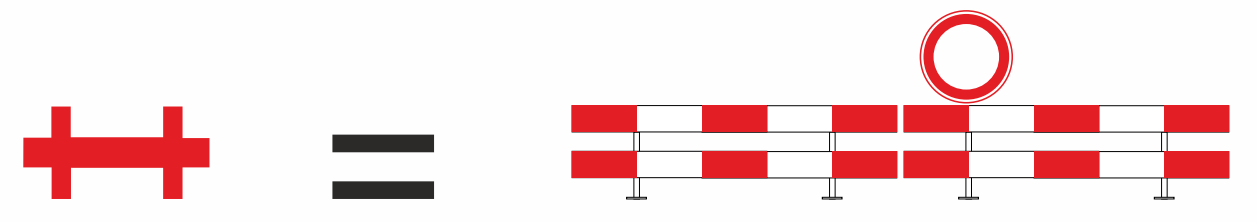

Verklaring gebruikte symbolen in maatregelplannen	
	Verkeersborden (A, B, C, D, ZZ)

Verkeerstechniek


- Wegbebakening
- Advies & Ontwerp
- Verkeersregelinstanties


www.2TB.nl | Spinderweg 9, Ede (Gld.) | Telefoon: 0318-830 333

Pauw
Dodewaard BV

Opdrachtgever:		Getekend:	F. Beekhuizen
		Datum:	14-03-2023
		Gewijzigd datum:	12-05-2023 FB
		Tekeningnr.:	20230314-54
		Plaats:	Ede
Project:	Oostrum, Geysterweg	Projectnr.:	
Opmerking:			

De locatie van de borden is een indicatie, de exacte locatie wordt in het werk bepaald.

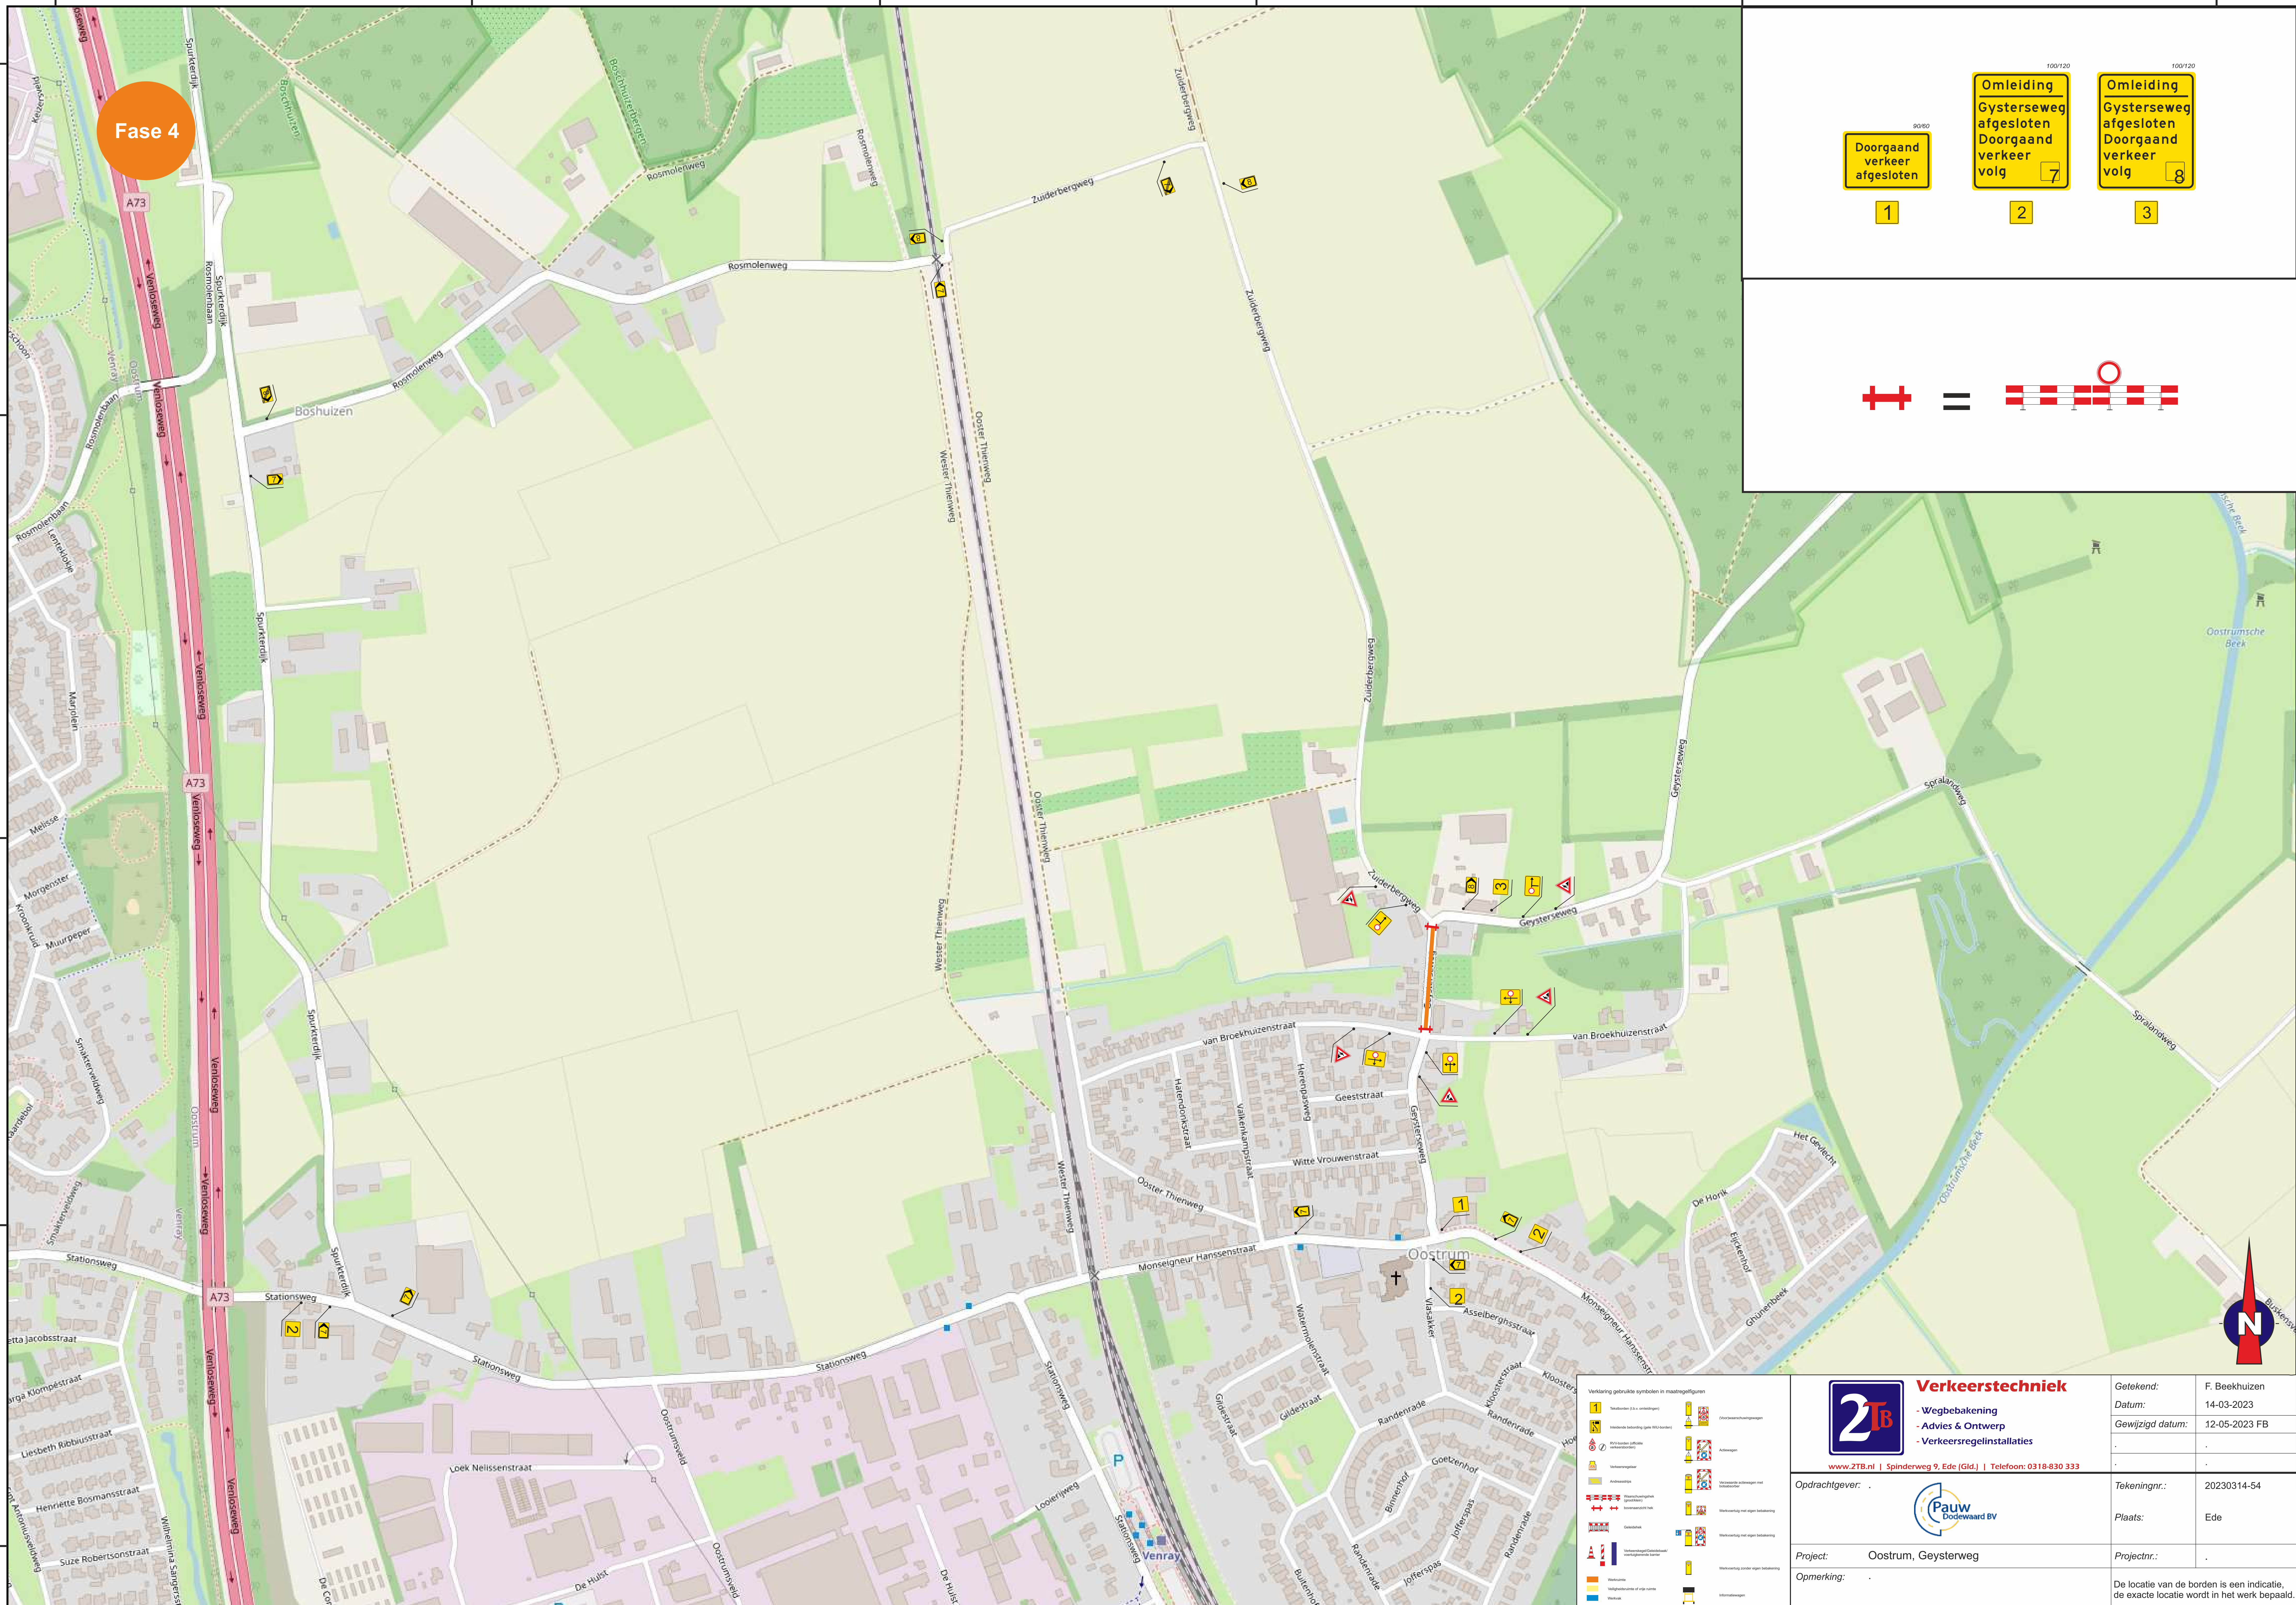

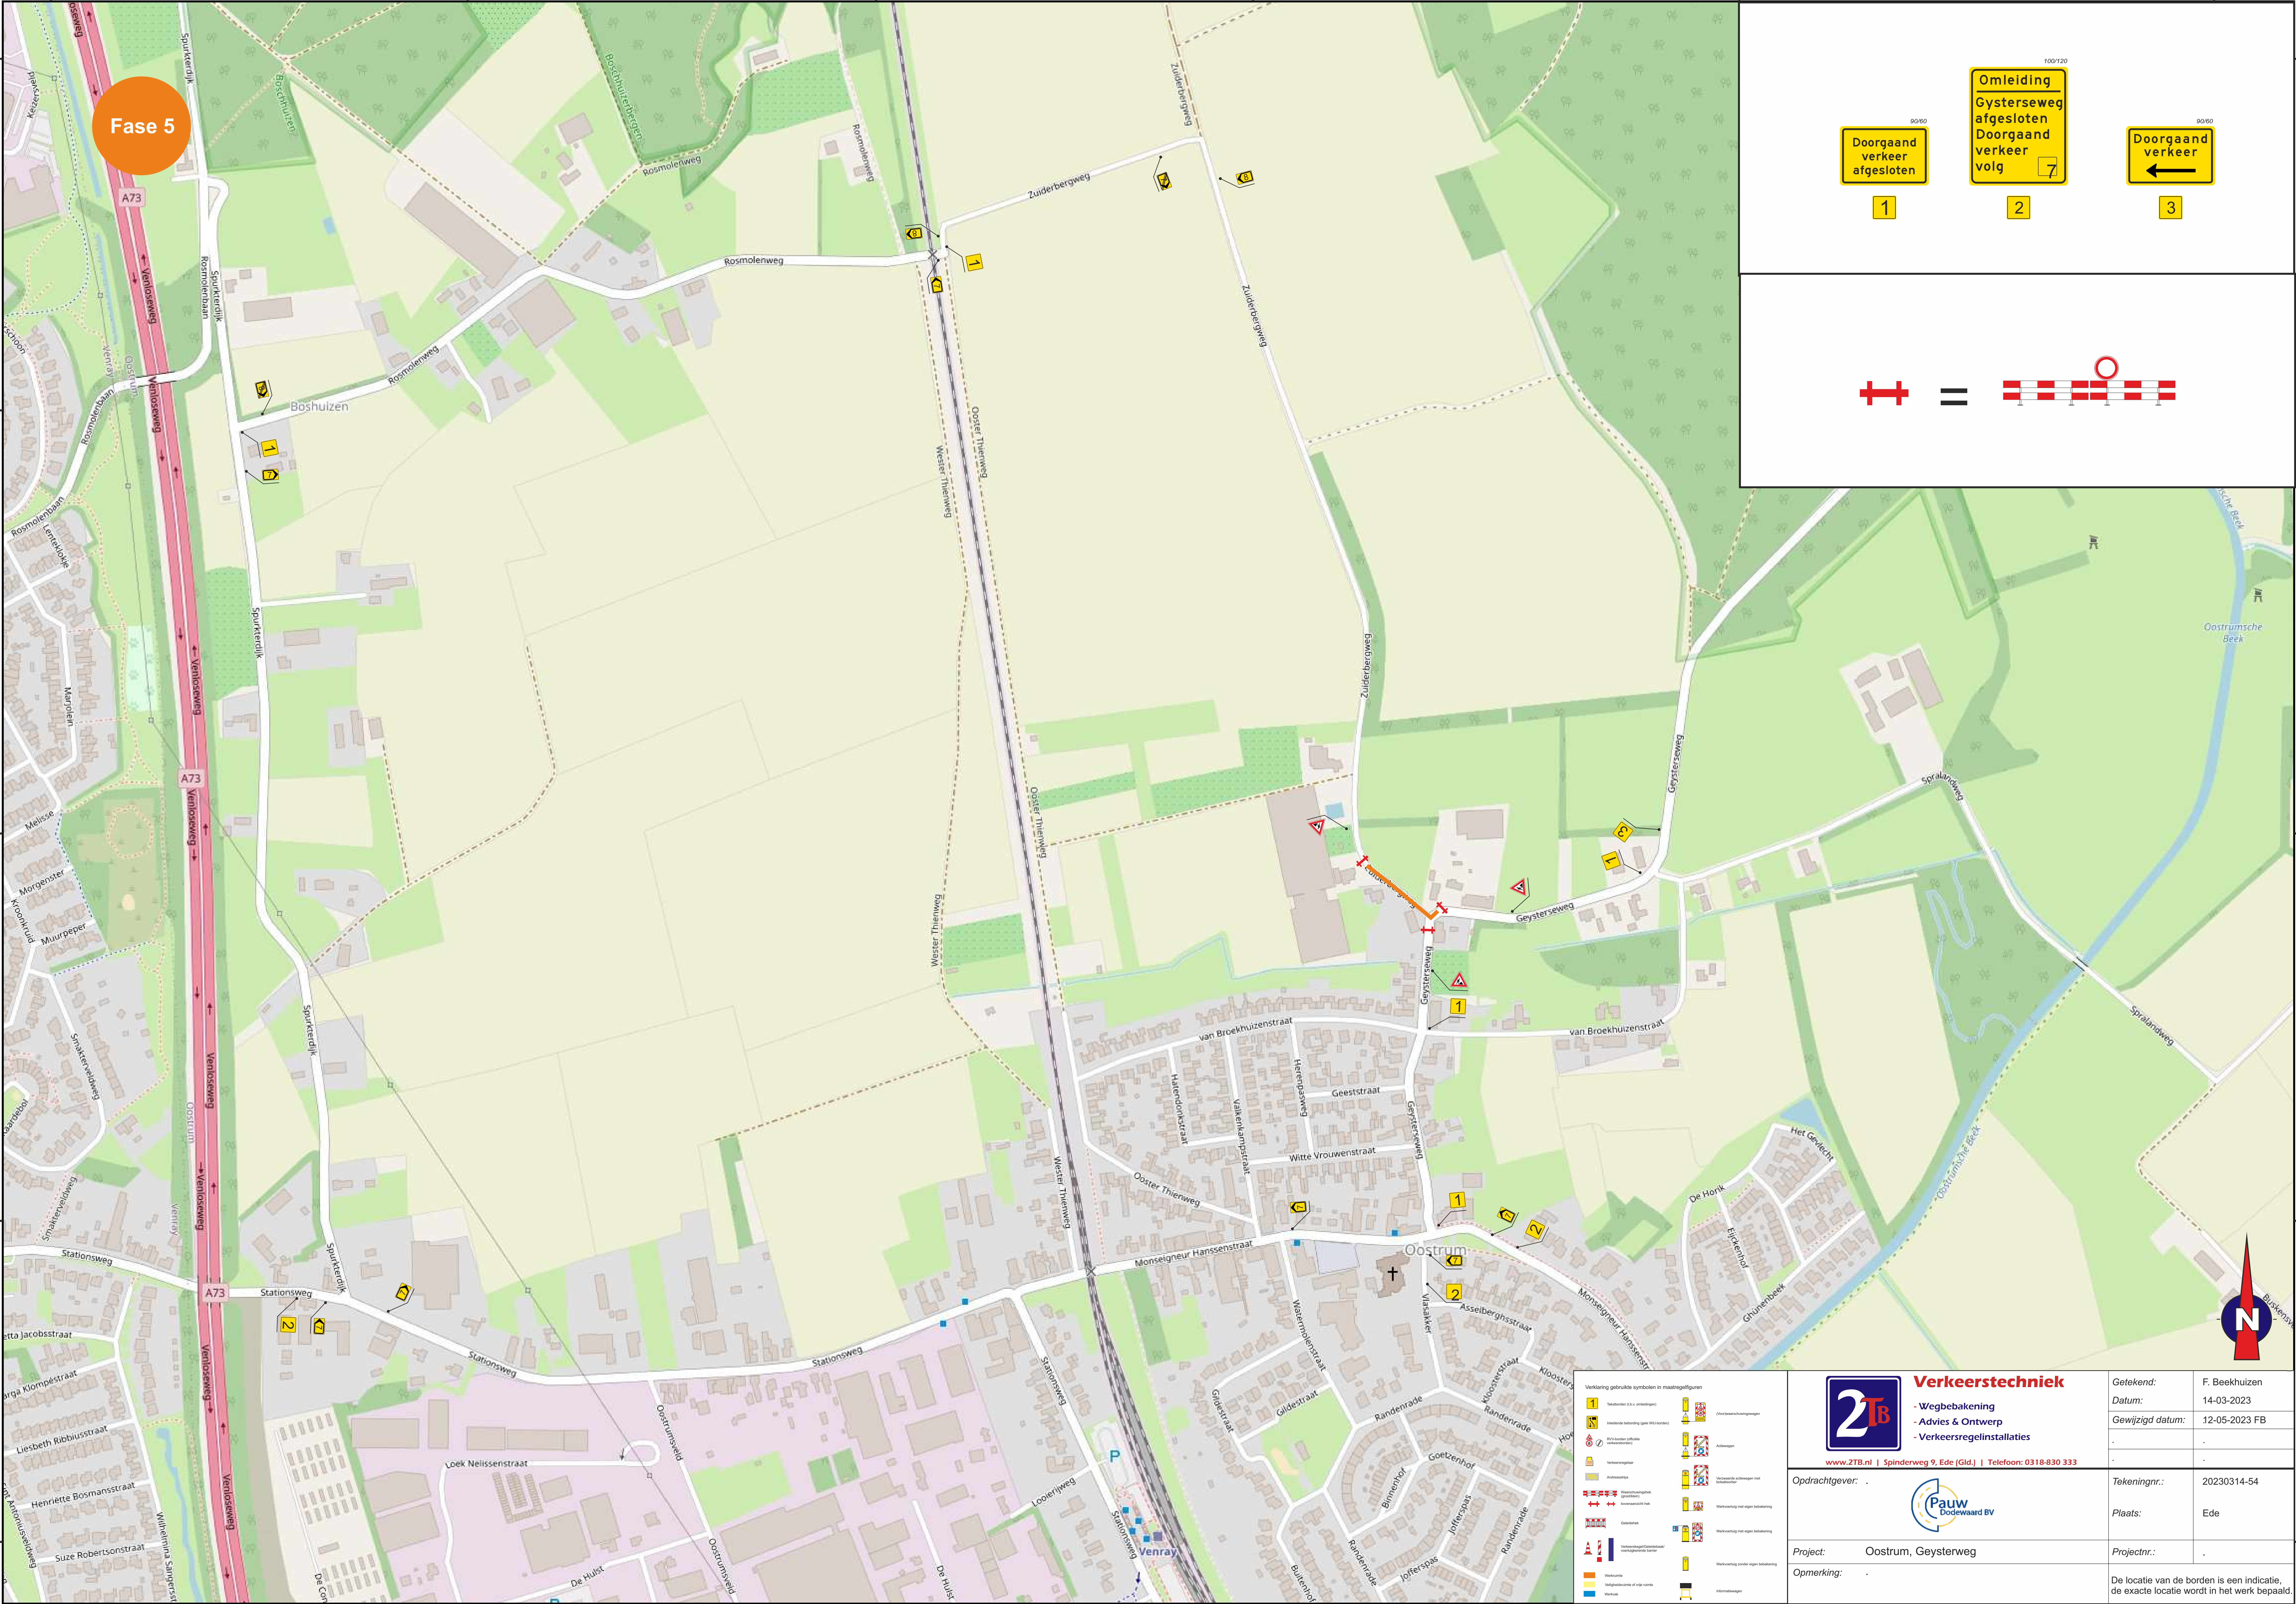

Fase 5

Doorgaand
verkeer
afgesloten


1

Omleiding
afgesloten
Doorgaand
verkeer
volg

2

Doorgaand
verkeer

3

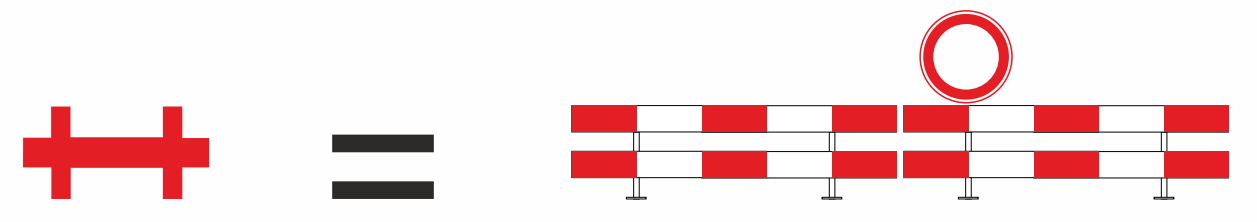

2TB

Verkeerstechniek

Wegbebakening

Advies & Ontwerp

Verkeersregelinstanties

www.2TB.nl | Spinderweg 9, Ede (Gld.) | Telefoon: 0318-830 333

Opdrachtgever:		Tekeningnr.:	20230314-54
Project:	Oostrum, Geysterweg	Plaats:	Ede
Opmerking:	De locatie van de borden is een indicatie, de exacte locatie wordt in het werk bepaald.		

Getekend:	F. Beekhuizen
Datum:	14-03-2023
Gewijzigd datum:	12-05-2023 FB
Projectnr.:	

Fase 6

Doorgaand
verkeer
afgesloten


1

Omleiding
Gysterseweg
afgesloten
Doorgaand
verkeer
volg

2

Omleiding
Gysterseweg
afgesloten
Doorgaand
verkeer
volg

3

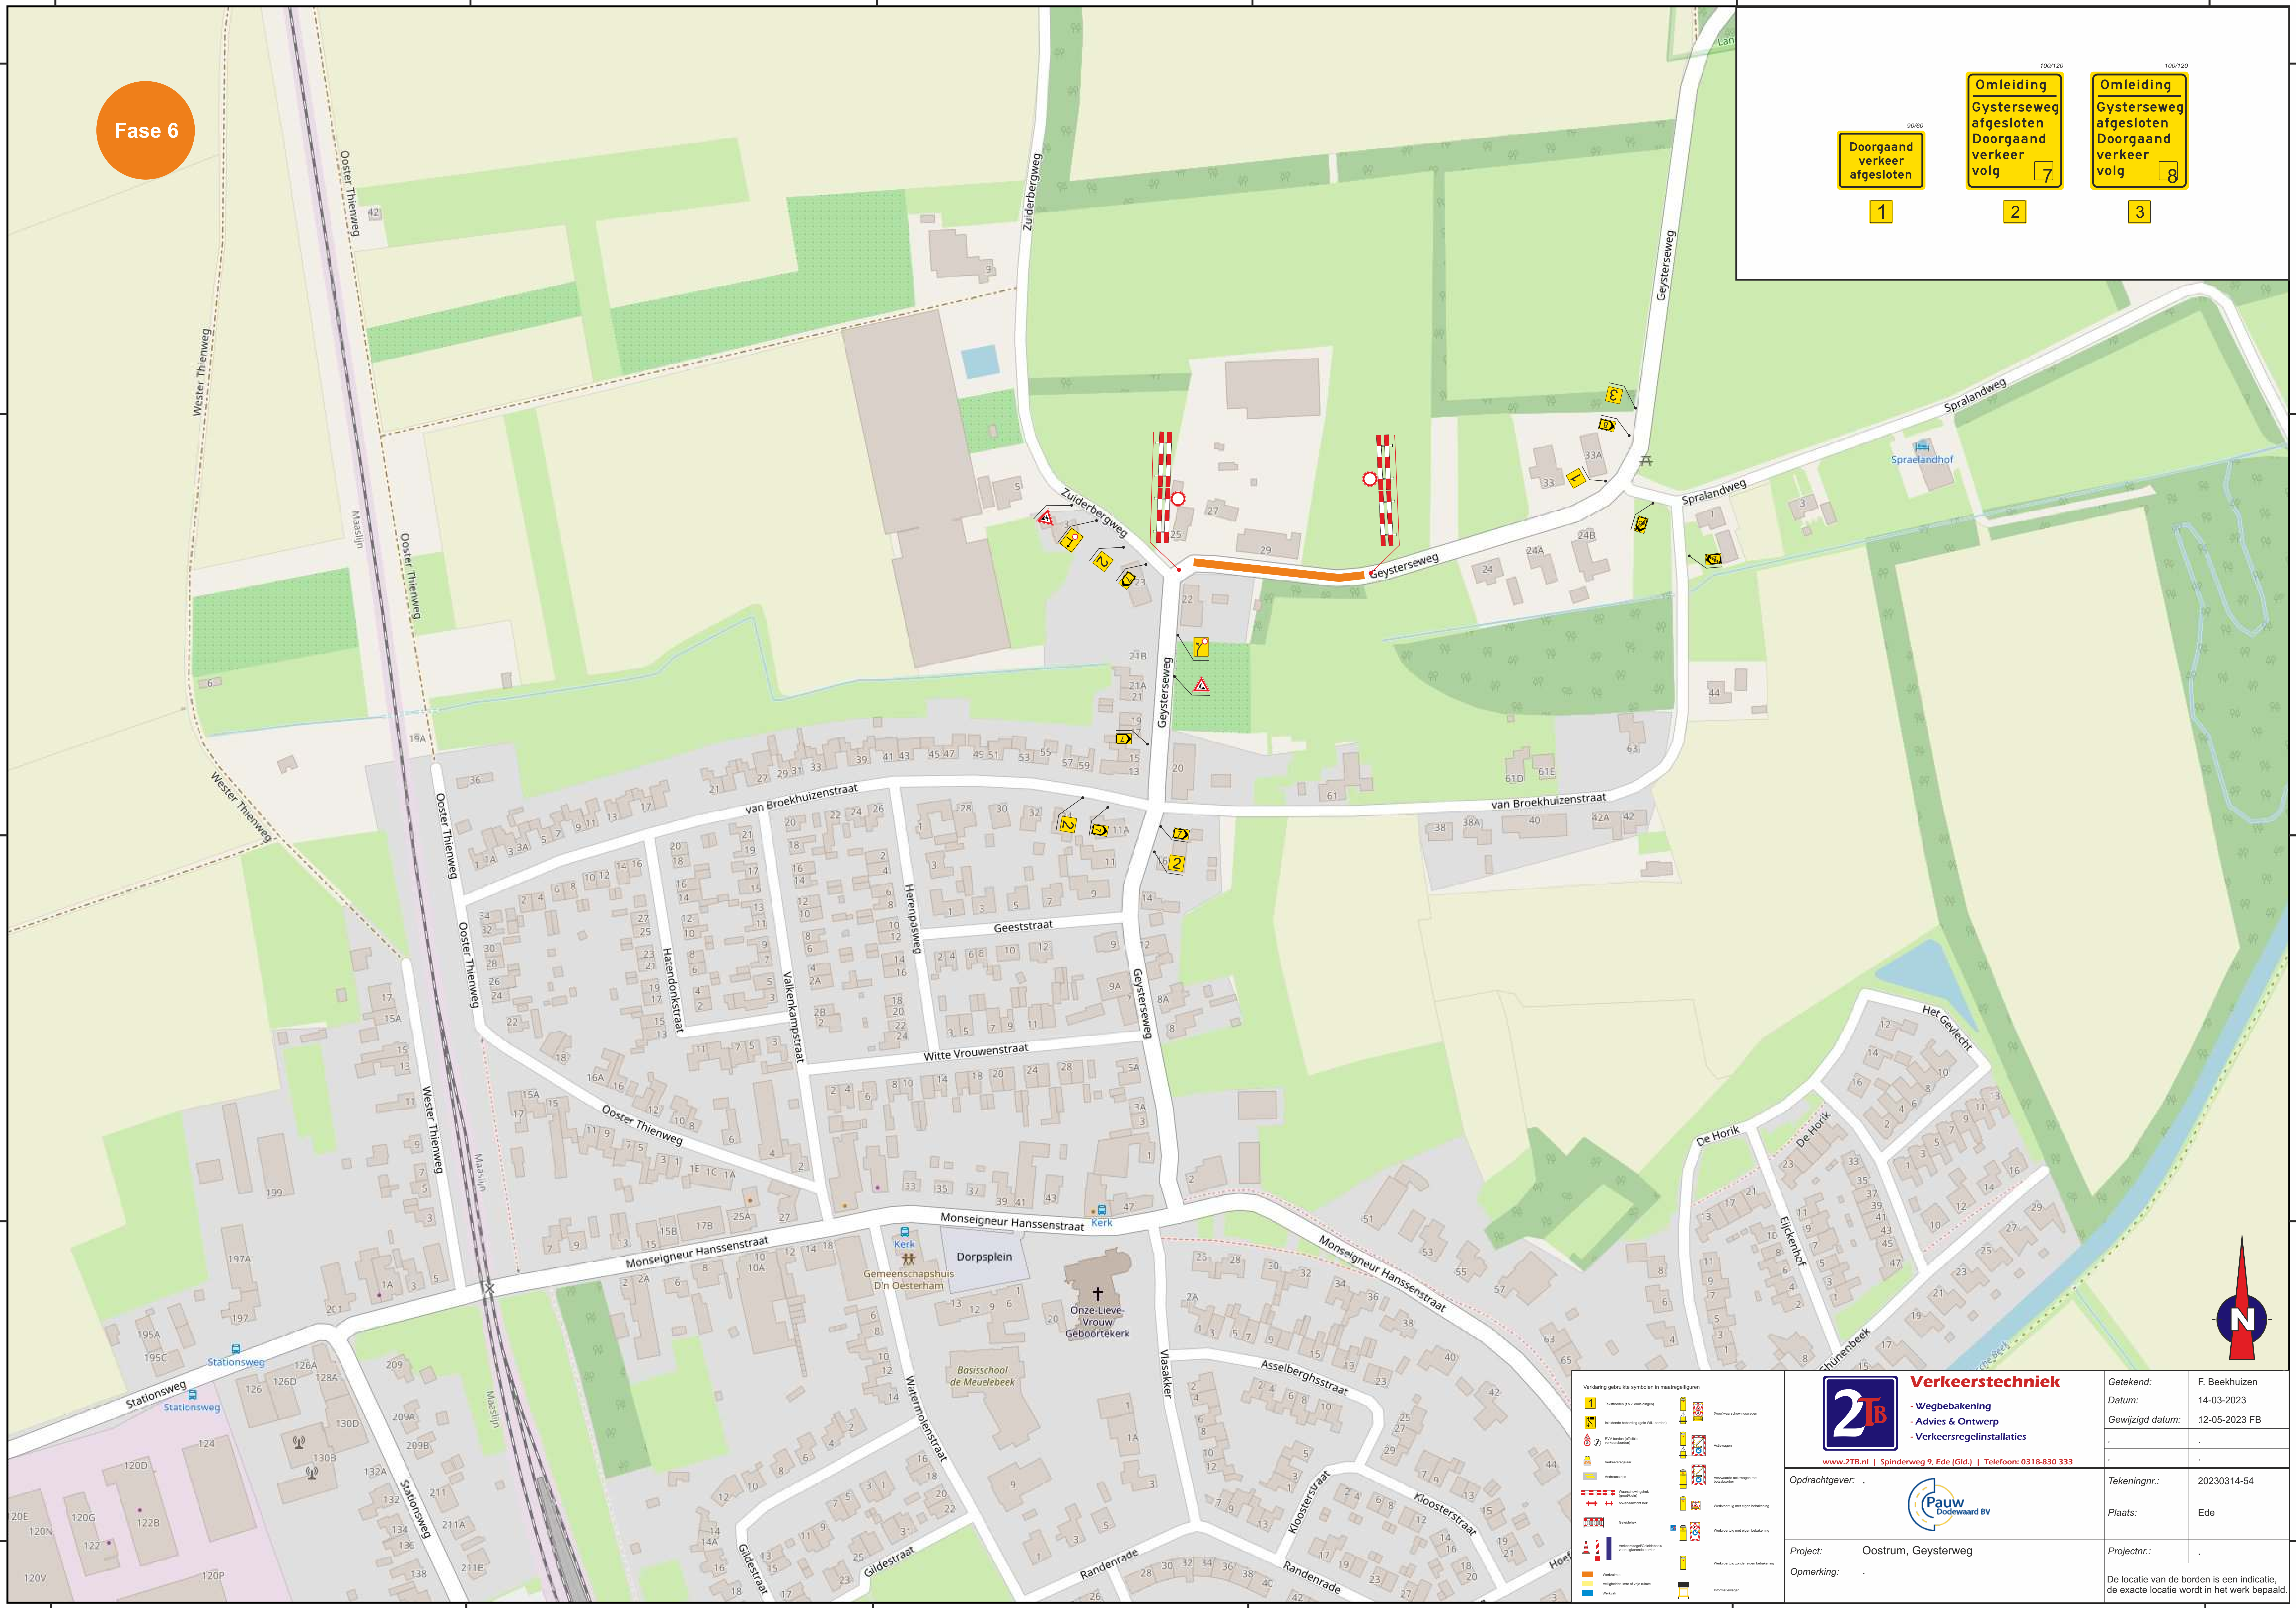


	Verkeersborden (V)
	Verkeersborden (V)
Verkeerstechniek

- Wegbebakening
- Advies & Ontwerp
- Verkeersregelinstanties


Opdrachtgever:

Tekeningnr.:

Plaats:

Project:

Opmerking:

Getekend:

Datum:

Gewijzigd datum:

Tekeningnr.:

Plaats:

Projectnr.:

F. Beekhuizen

14-03-2023

12-05-2023 FB

20230314-54

Ede


De locatie van de borden is een indicatie, de exacte locatie wordt in het werk bepaald.

Fase 7

1

2

3

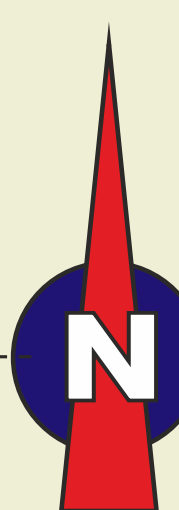[illegible]


- Wegbebakening
- Advies & Ontwerp
- Verkeersregelinstallaties

www.2TB.nl | Spinderweg 9, Ede (Gld.) | Telefoon: 0318-830 333



rum, Geysterweg

De locatie van de borden is een indicatie, de exacte locatie wordt in het werk bepaald.

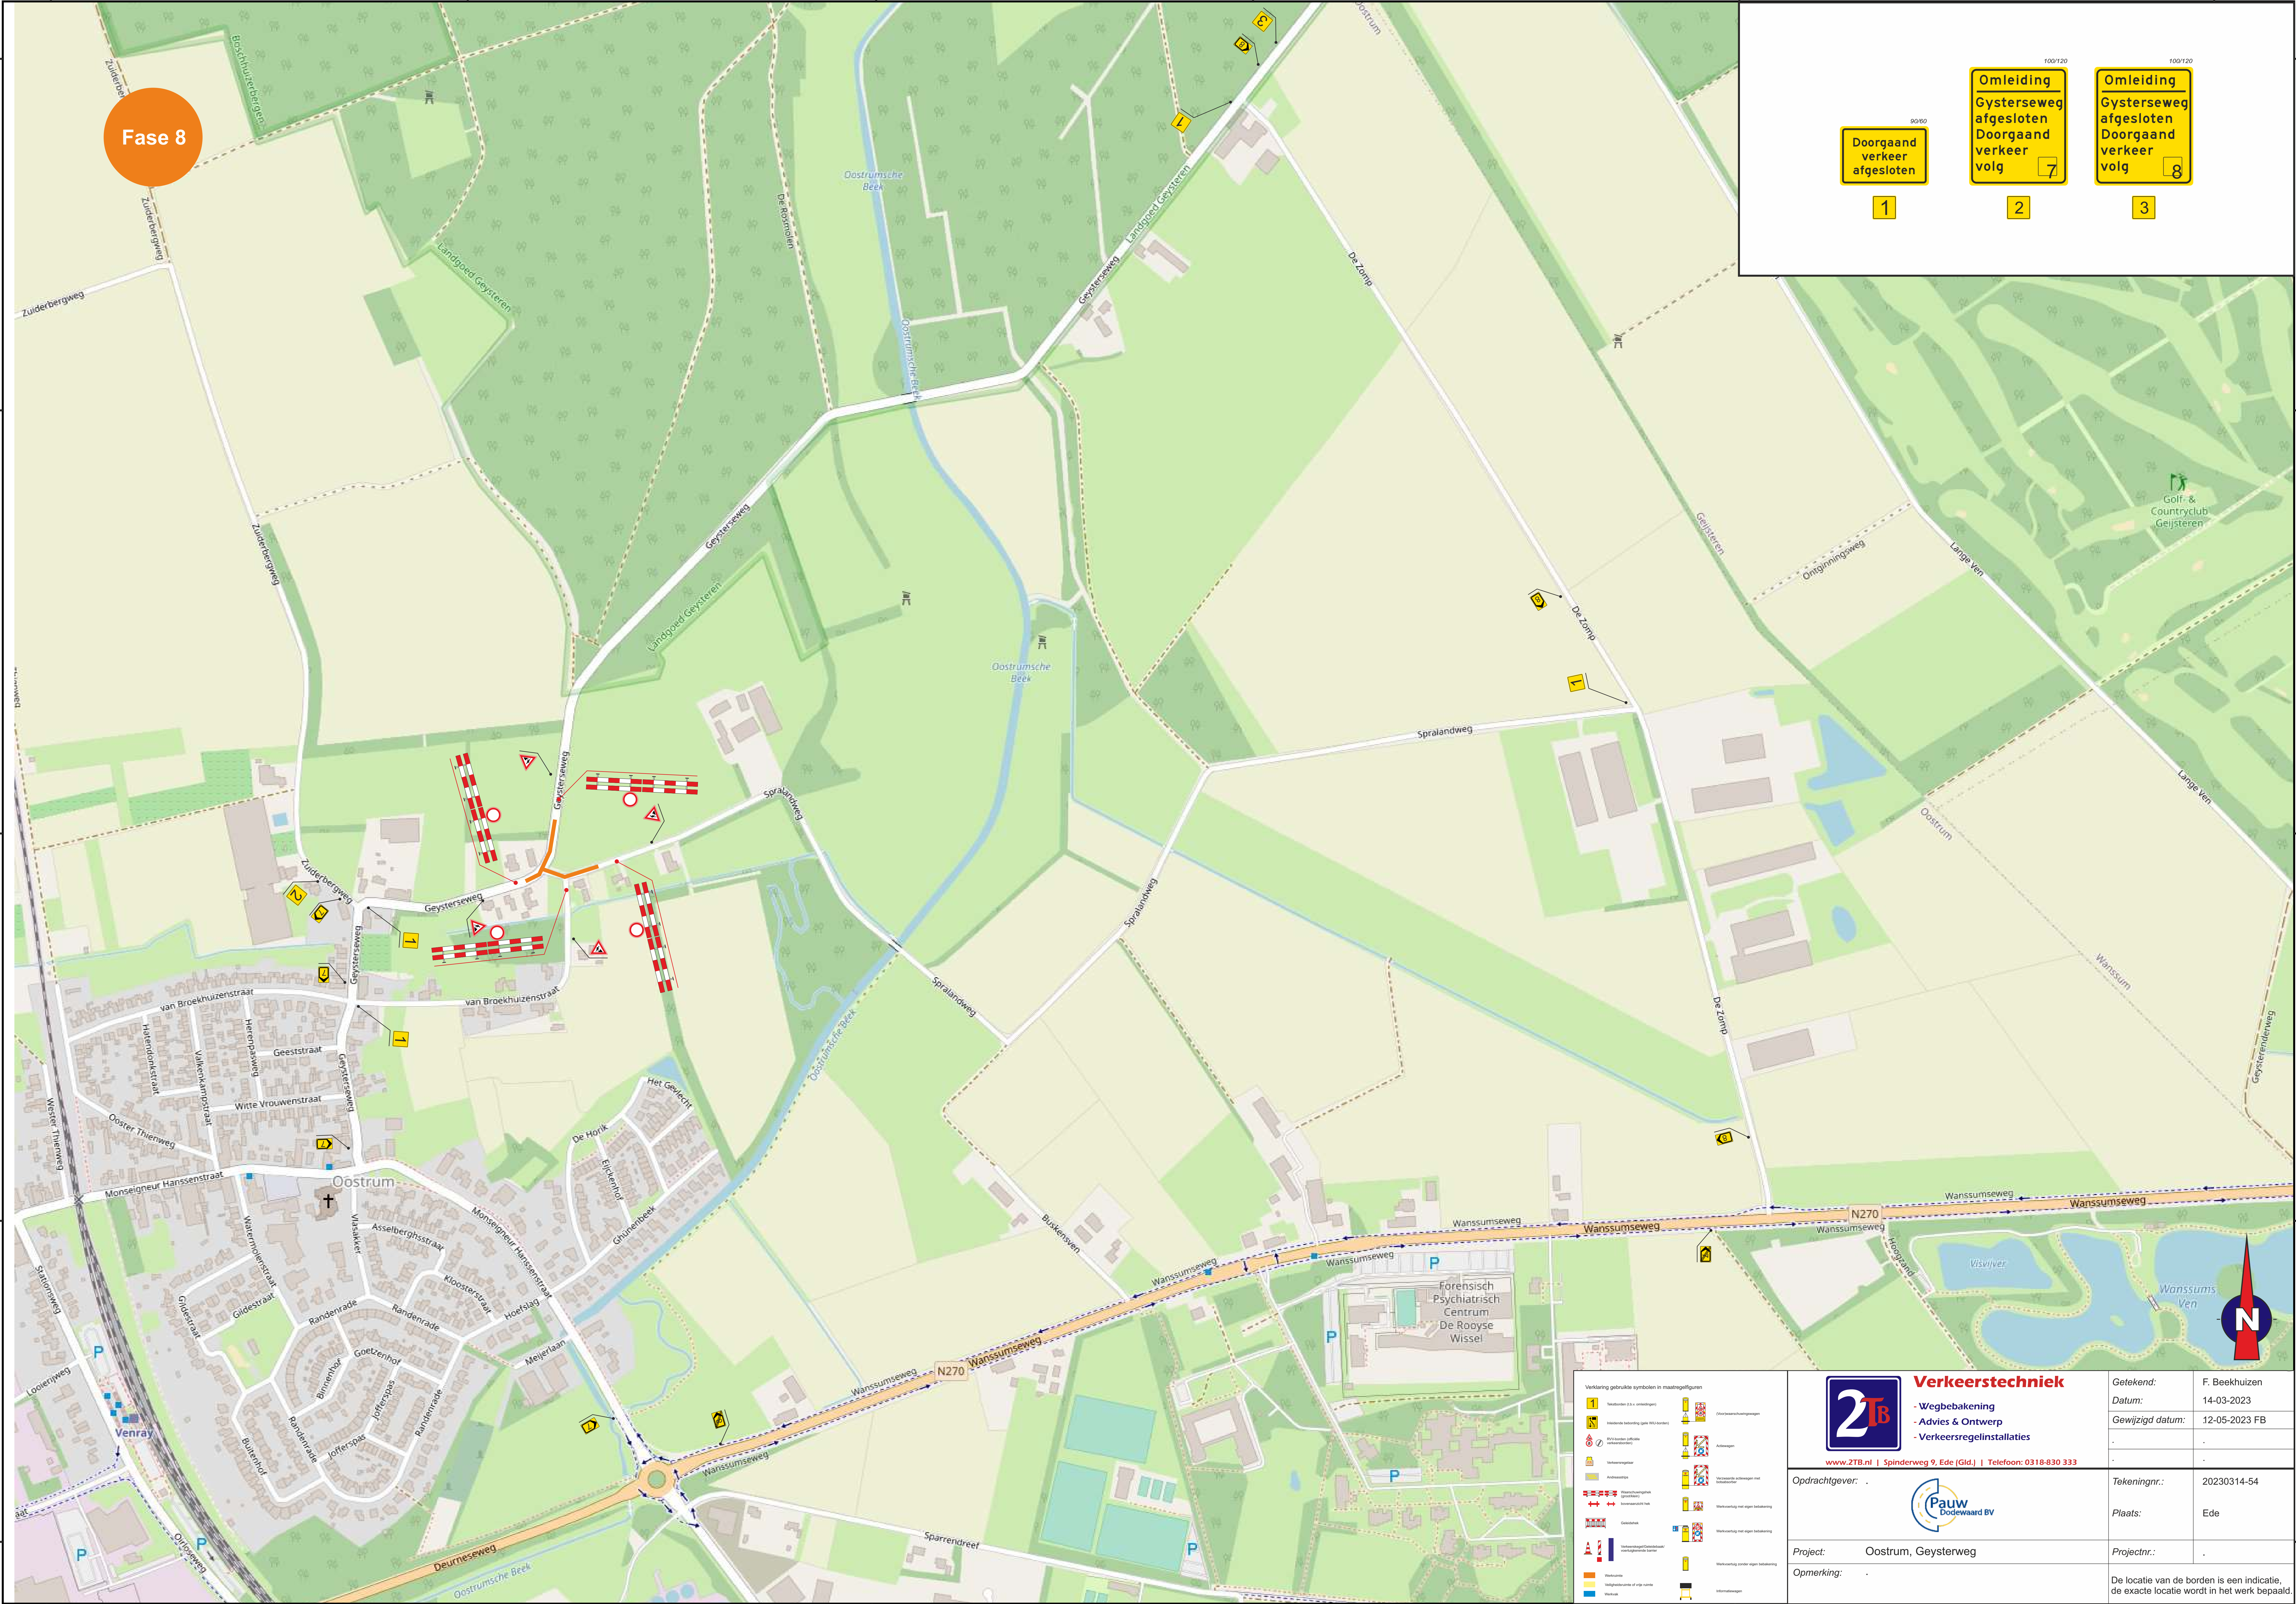

Fase 8

Doorgaand
verkeer
afgesloten

1

Omleiding
Gysterseweg
afgesloten
Doorgaand
verkeer
volg

2

Omleiding
Gysterseweg
afgesloten
Doorgaand
verkeer
volg

3

Verkeerstech

Wegbebakening

Advies & Ontwerp

Verkeersregelinstanties

www.2TB.nl | Spinderweg 9, Ede (Gld) | Telefoon: 0318-830 333

Dodewaard BV

Opdrachtgever: .

Project: Oostrum, Geysterweg

Opmerking: .

Getekend: F. Beekhuizen

Datum: 14-03-2023

Gewijzigd datum: 12-05-2023 FB

Tekeningnr.: 20230314-54

Plaats: Ede

Projectnr.: .

De locatie van de borden is een indicatie, de exacte locatie wordt in het werk bepaald.