
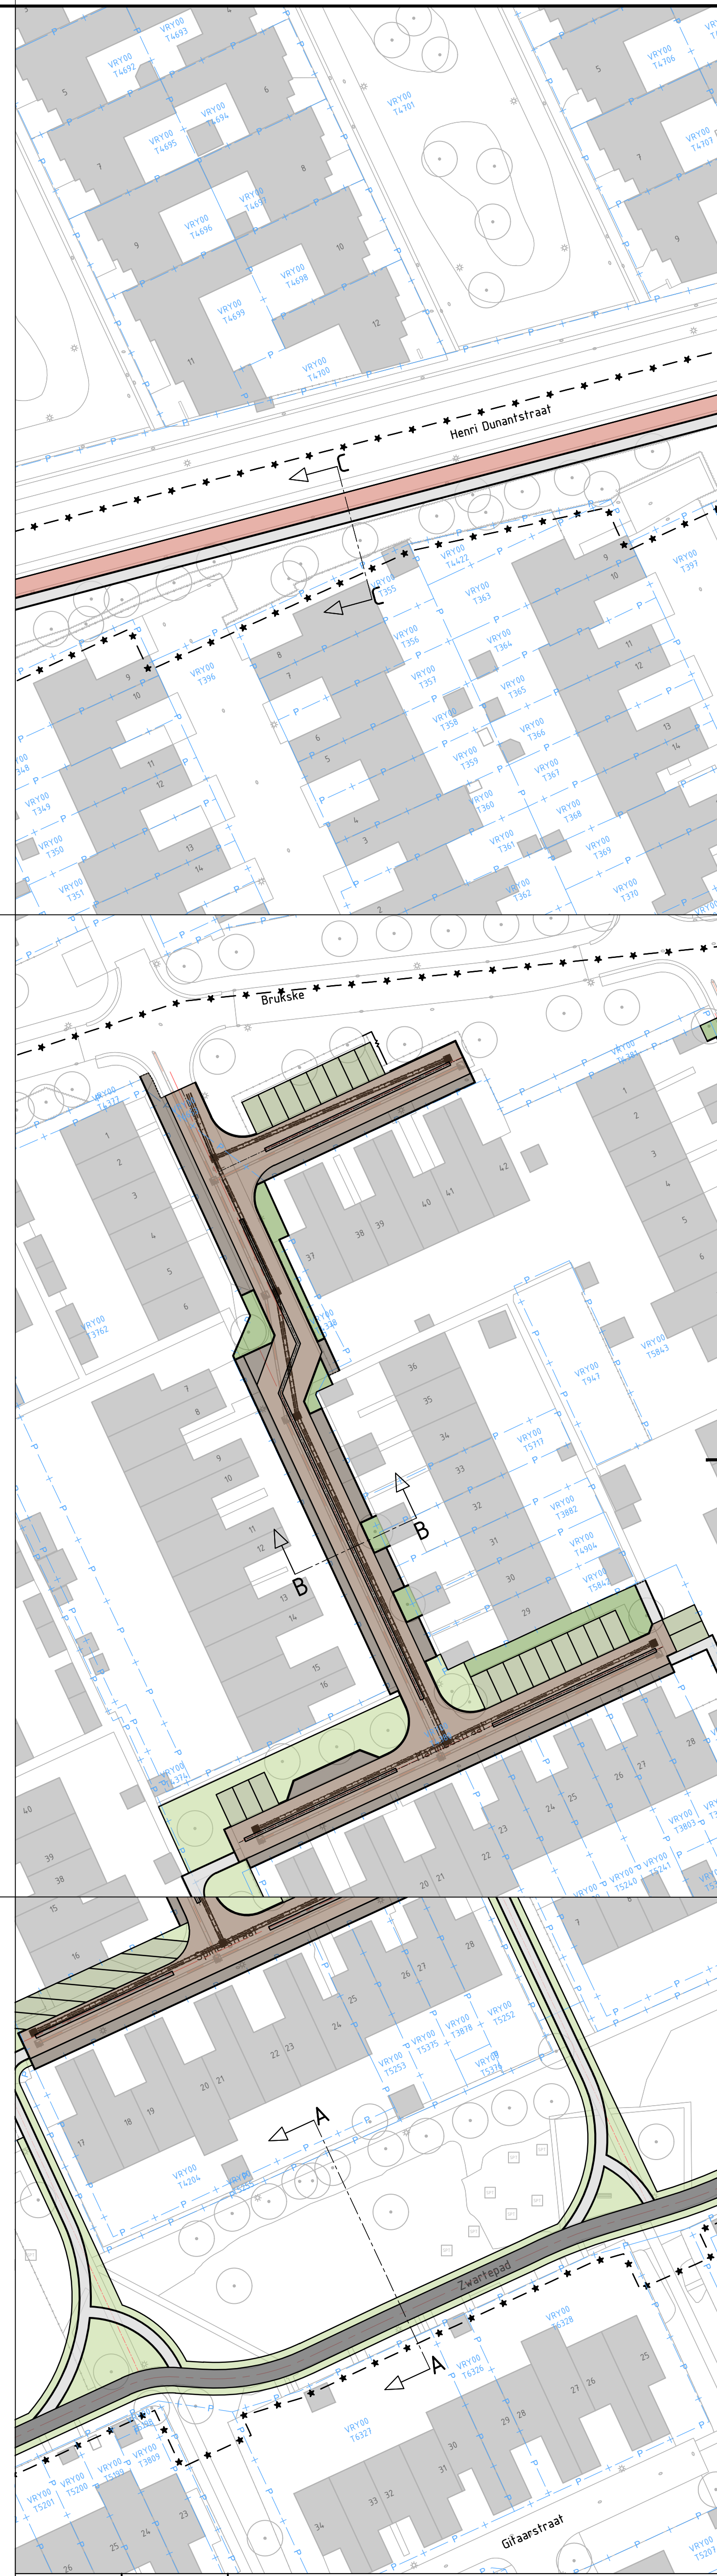
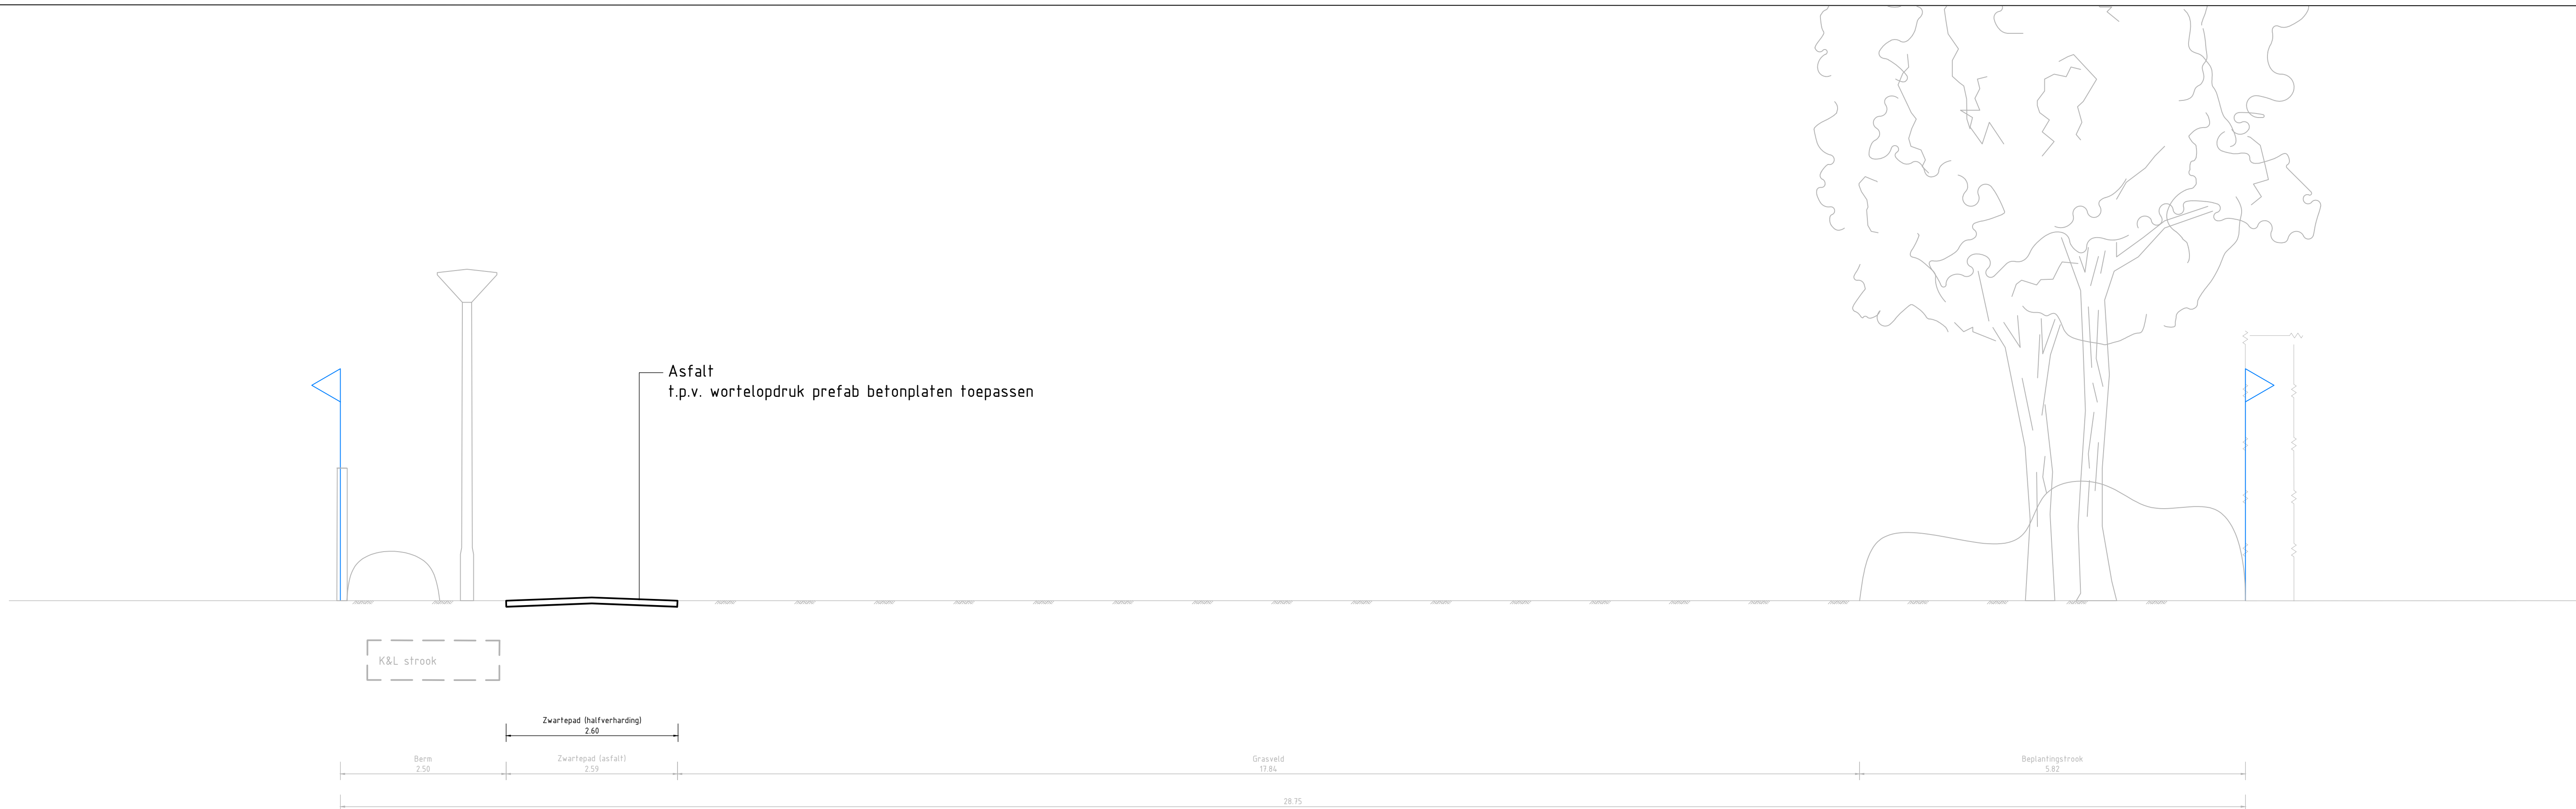
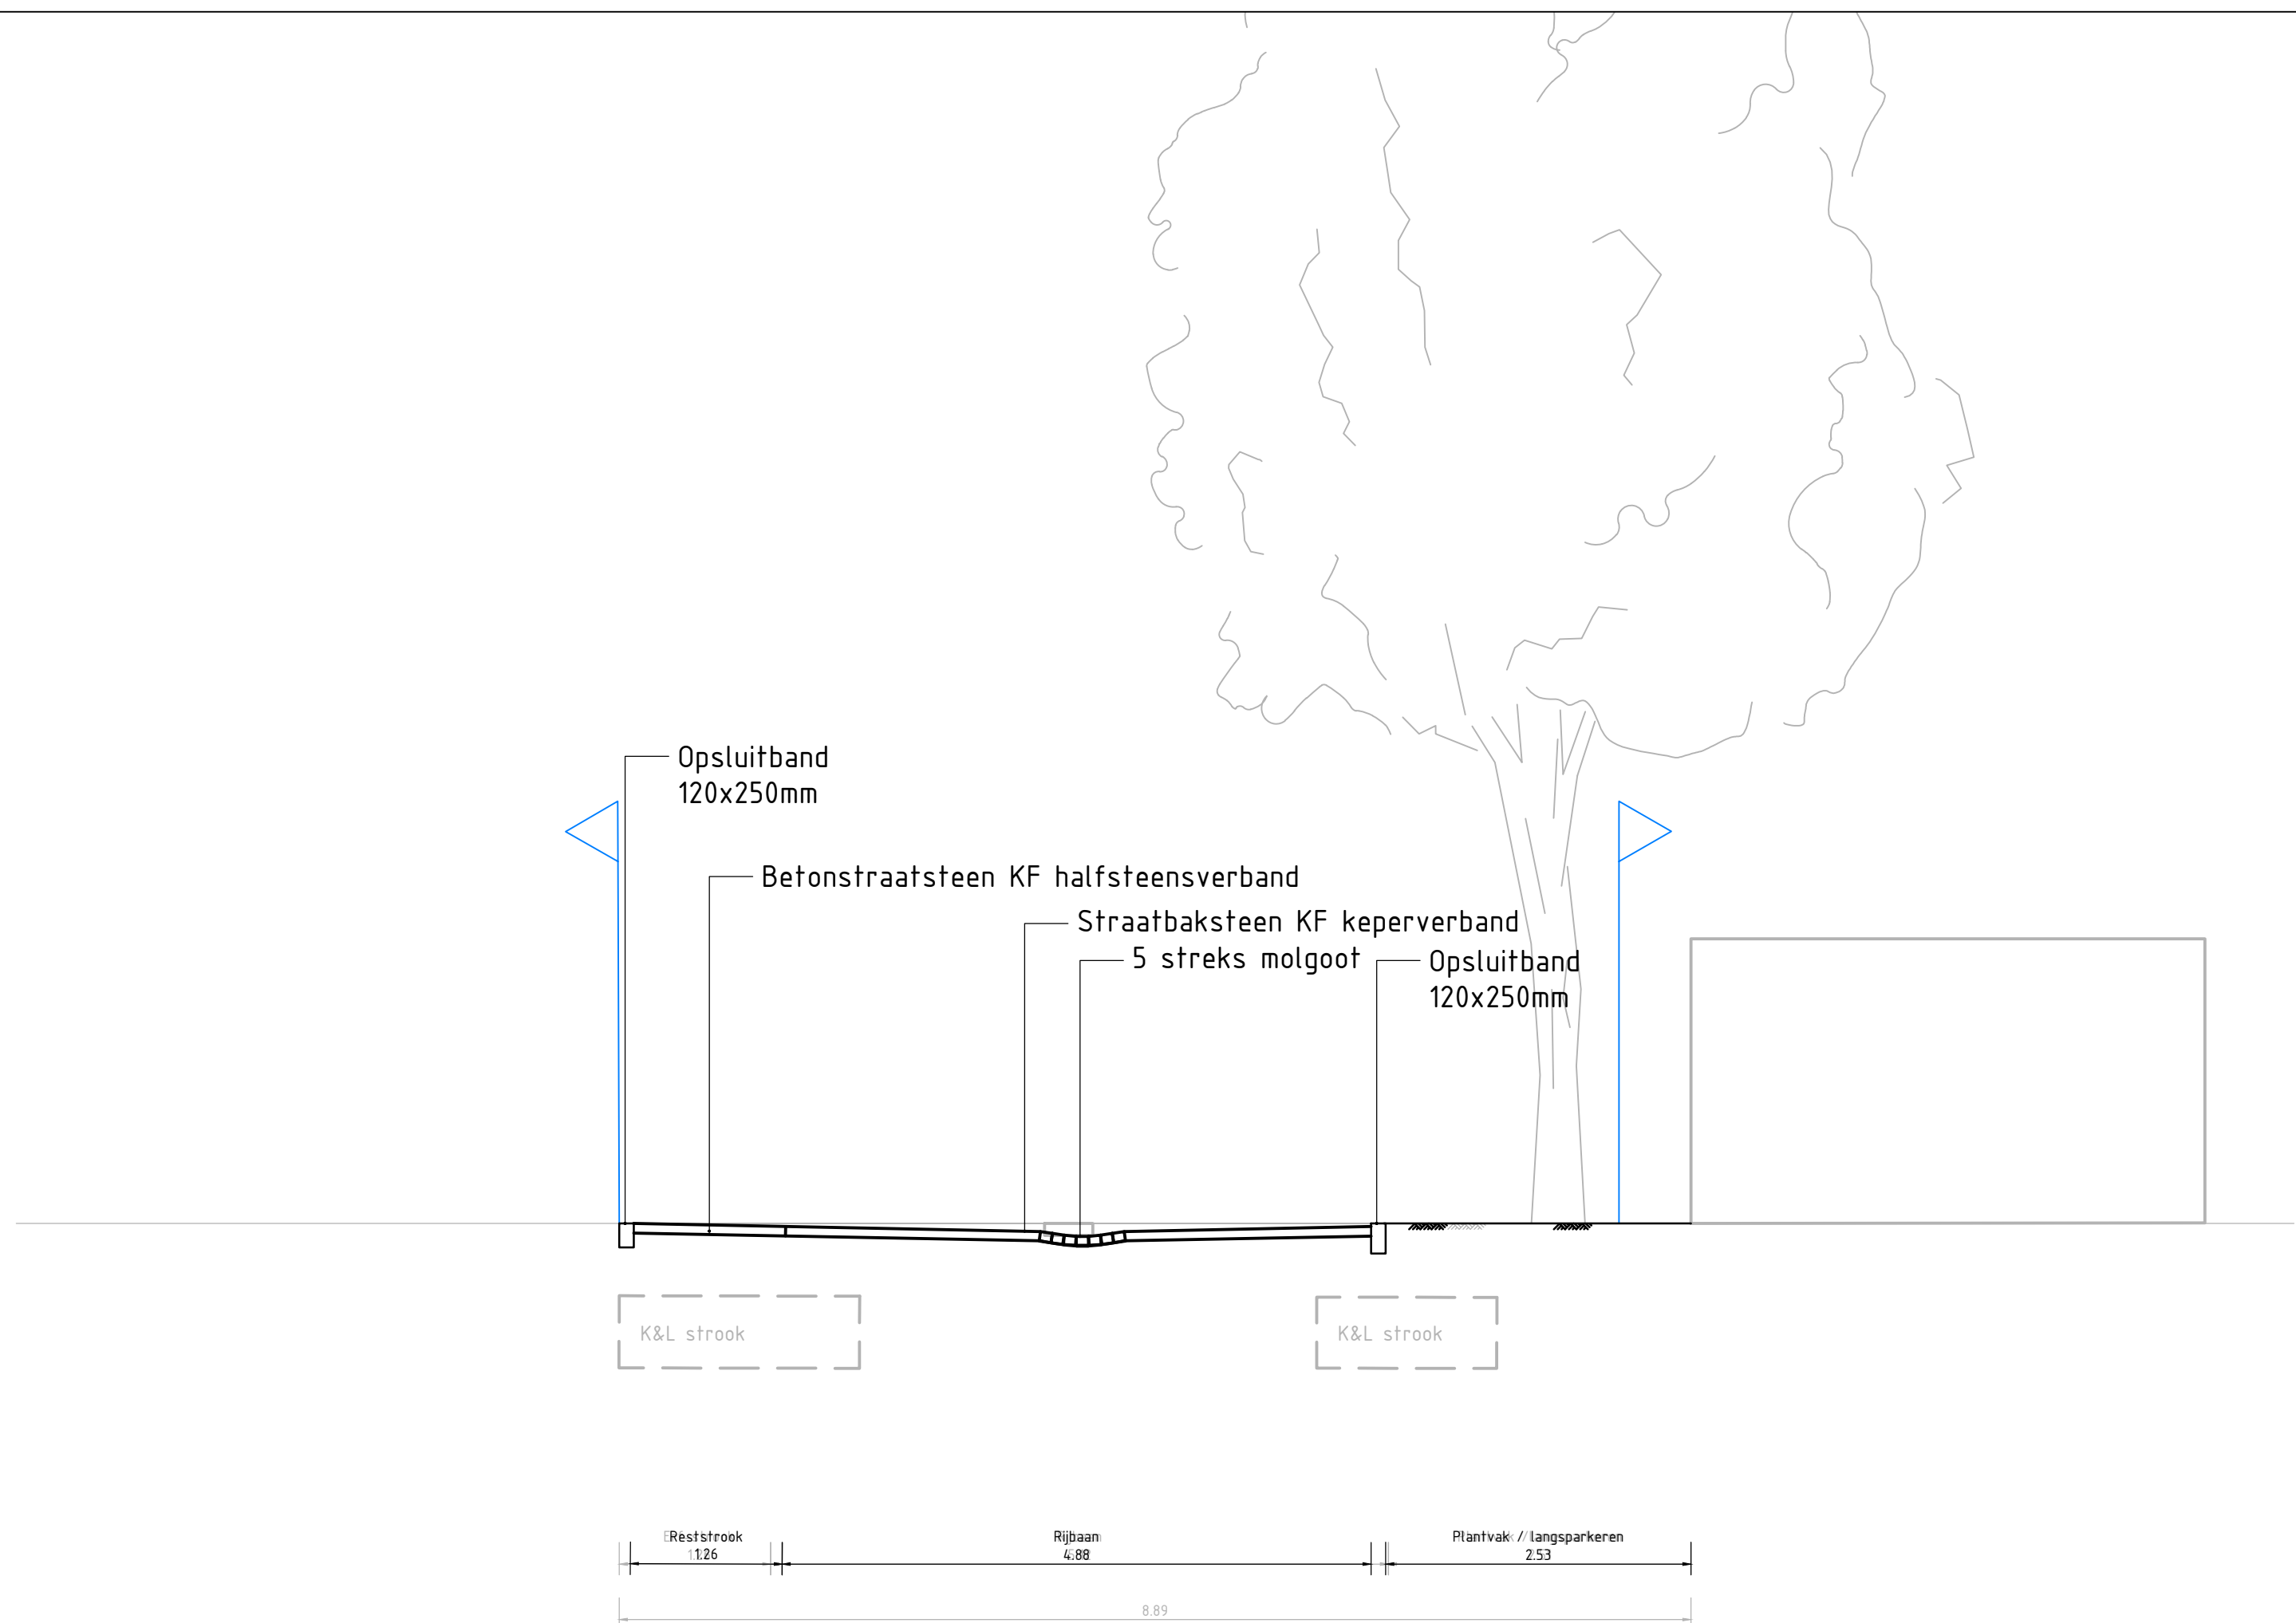


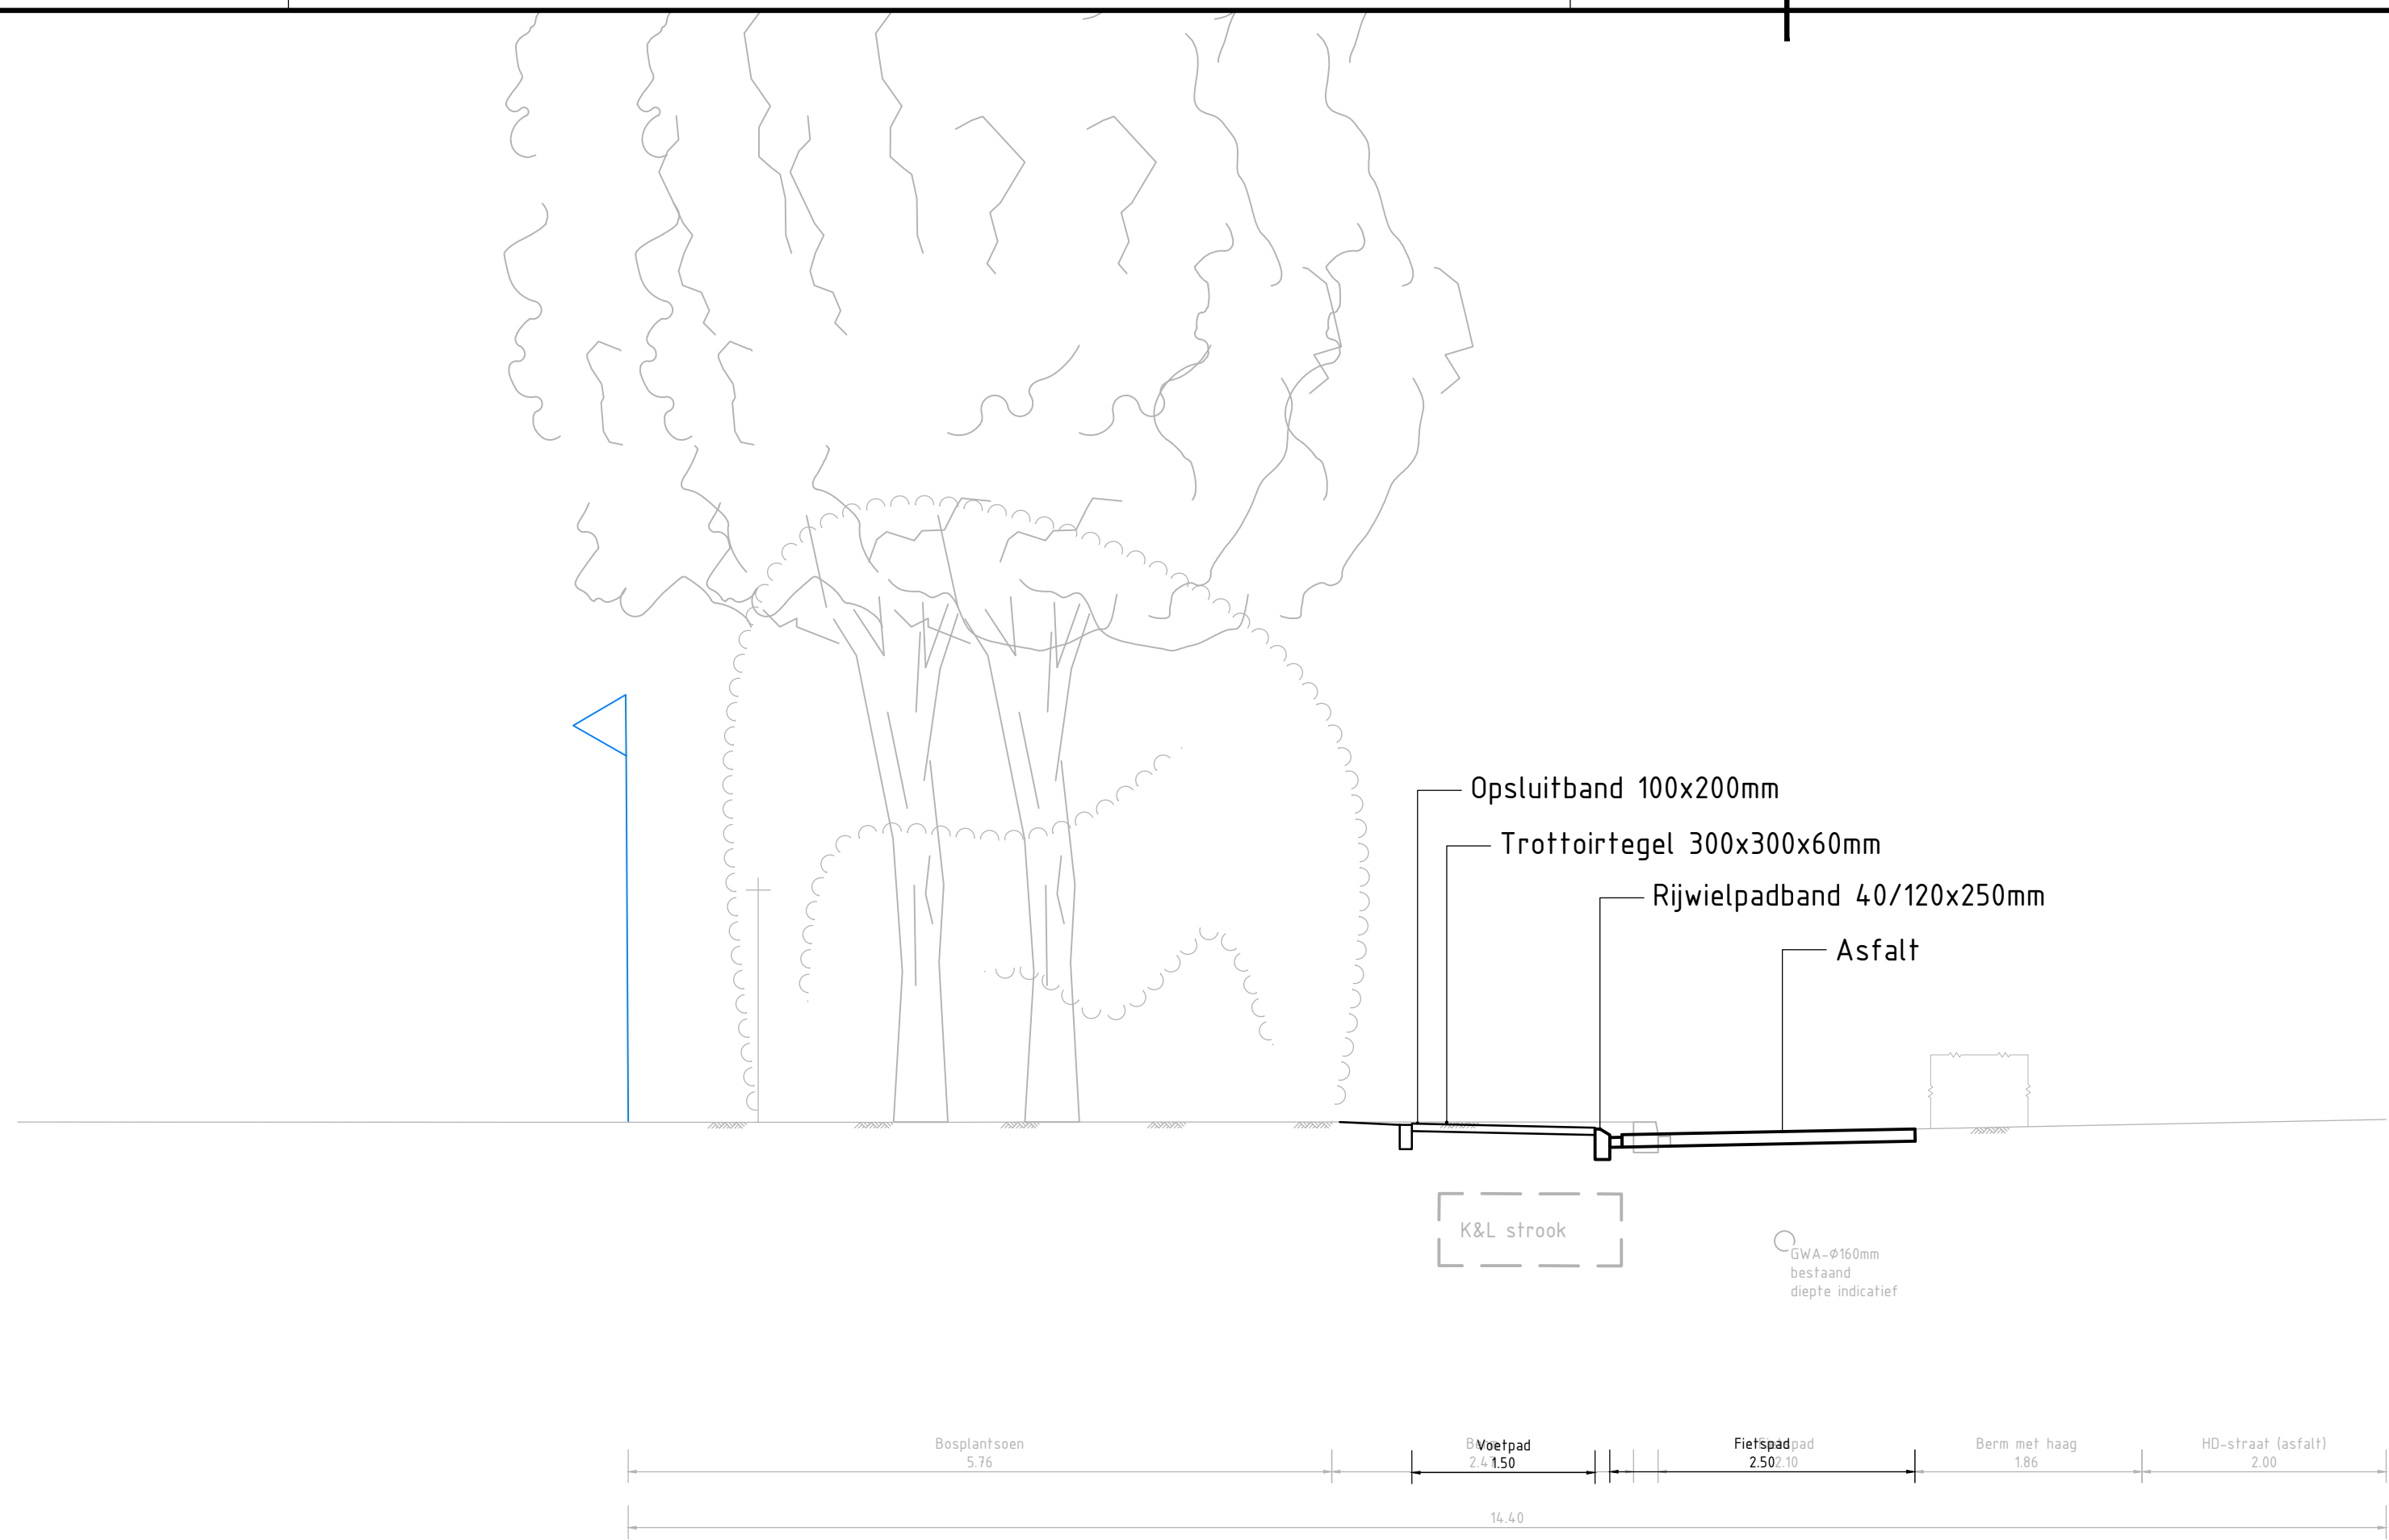

0	Wijzigingsnr.	Datum	Omschrijving
Status tekening: SO			
Project: Klimaatadaptatie Brukske			
Onderdeel: Profielen			
Gecontr: JvD Bestand: 250220-0002.dwg			
Auteur: LVB Type: tekening Projectnummer: 2502202			
Formaat: A0 Schaal: 1:50 Datum: 12-05-2025 Tekeningnummer: 2502202			
Blad: 1			

Deze tekening is eigendom van de gemeente Venray, zonder haar toestemming mag niets van deze tekening worden gereproduceerd, getrukt of aan derden ter inzage worden gegeven.

Doorsnede A-A

Schaal 150