



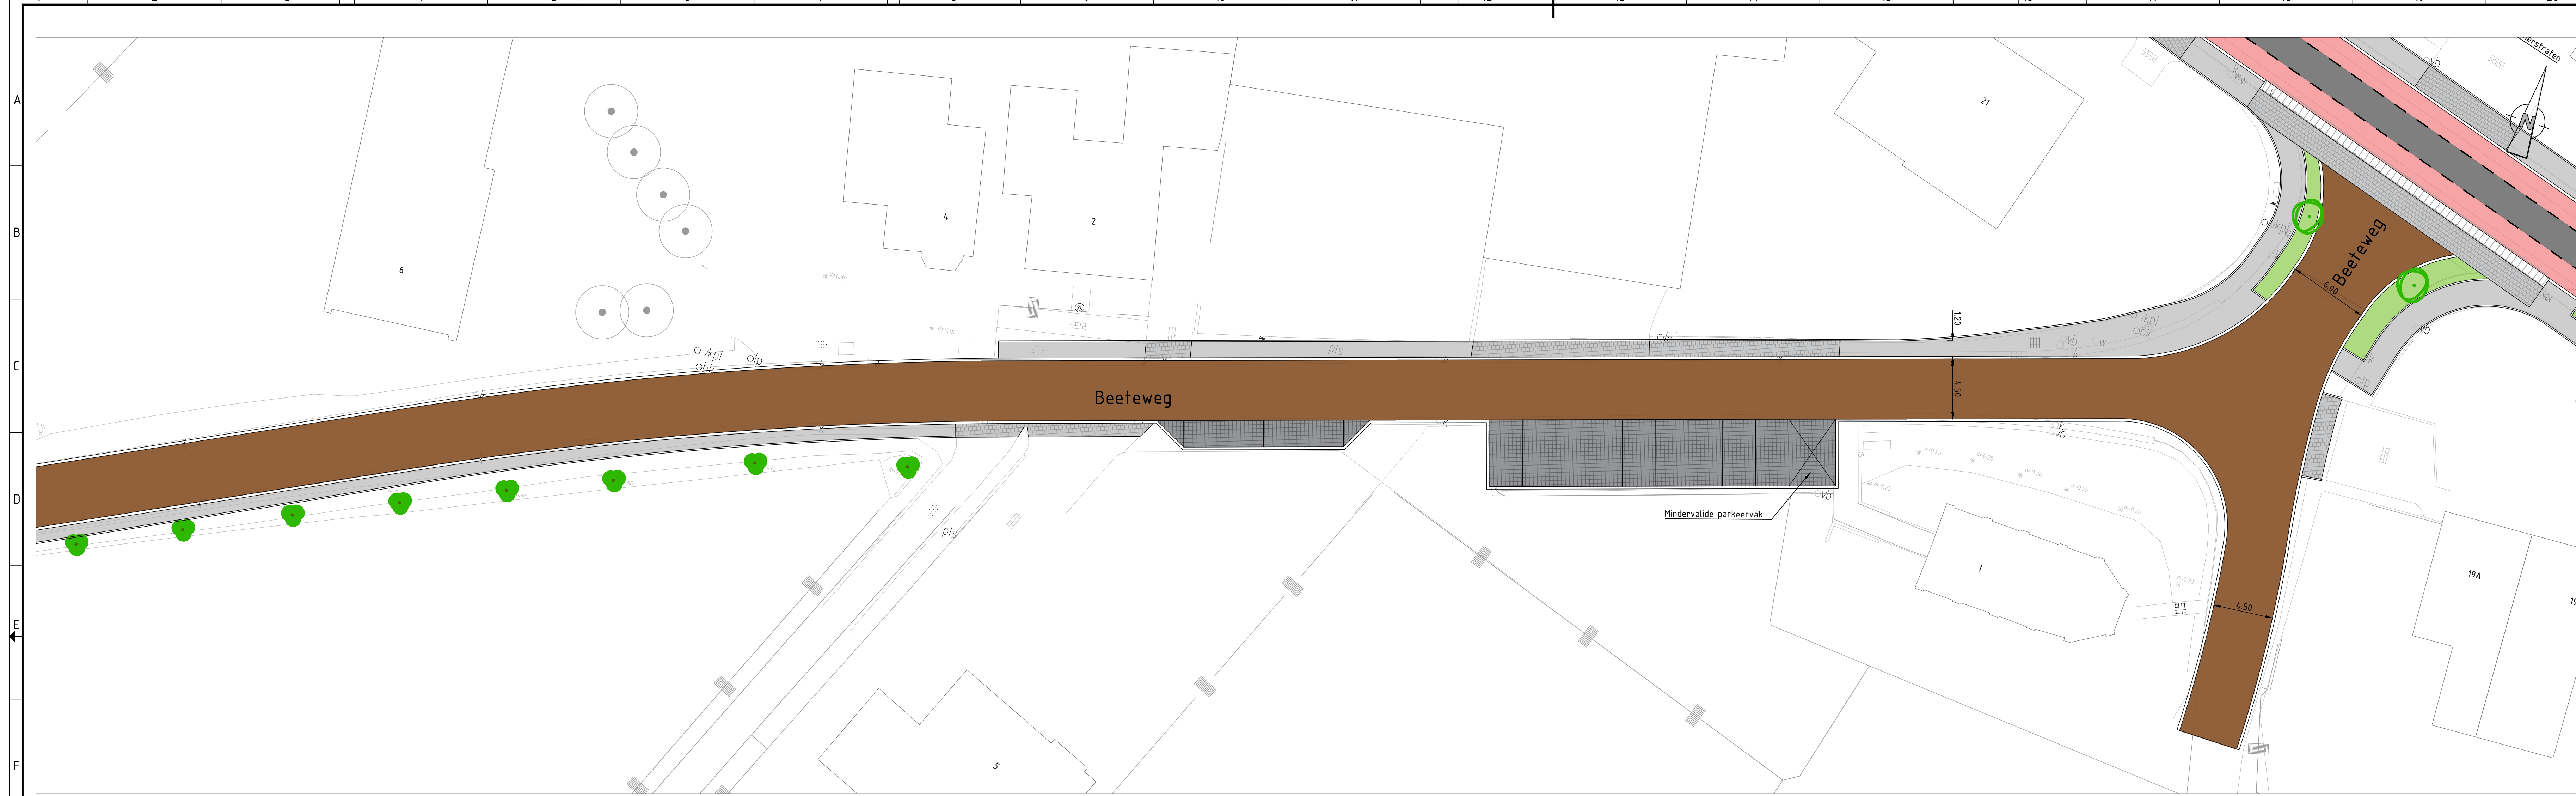


Overzicht 6
SCHAAL 1: 200

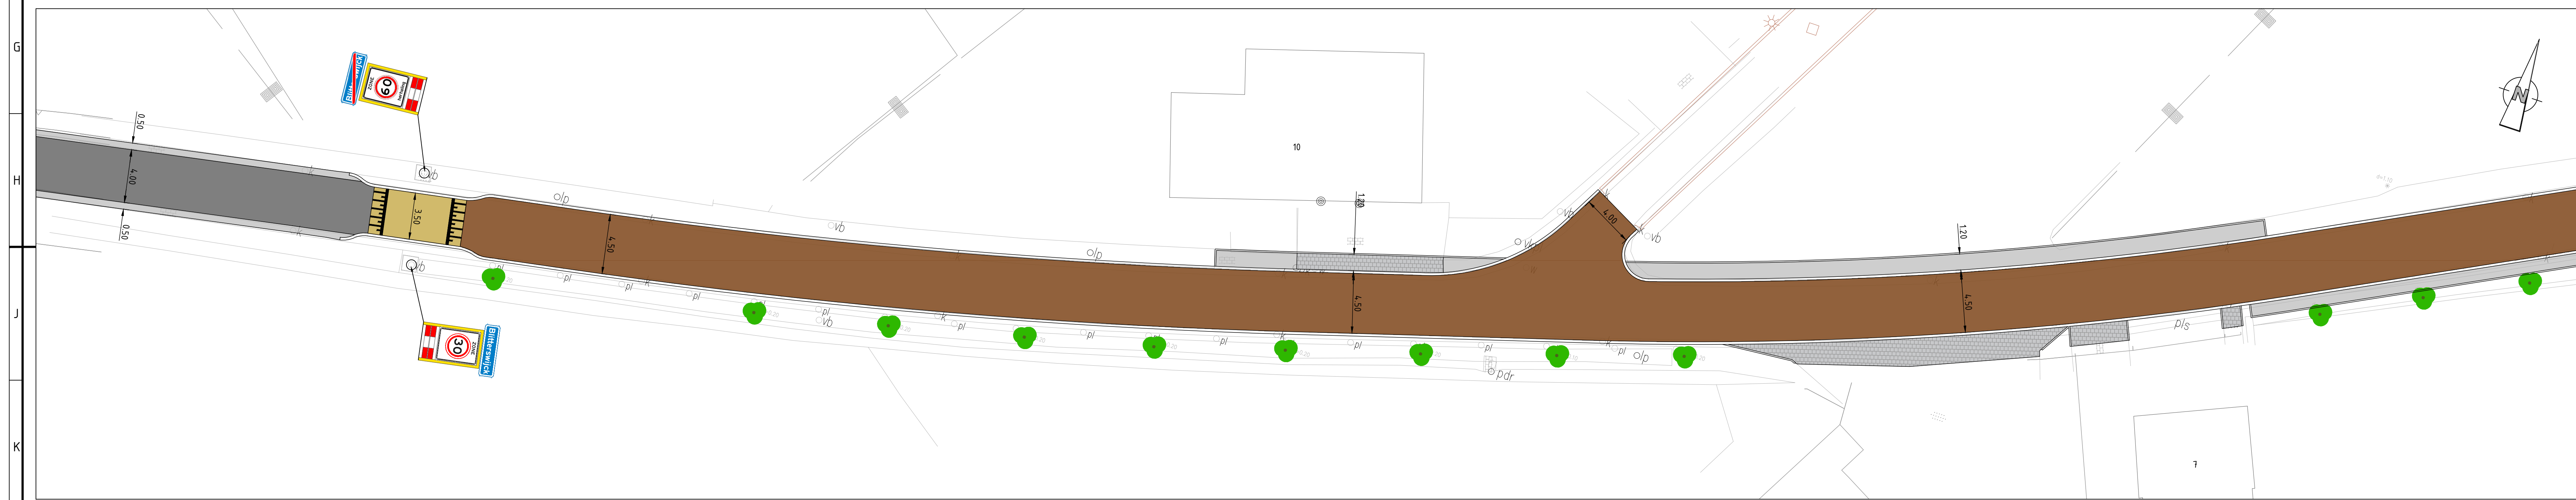

Overzicht 7
SCHAAL 1: 200



Overzicht 8
SCHAAL 1: 200

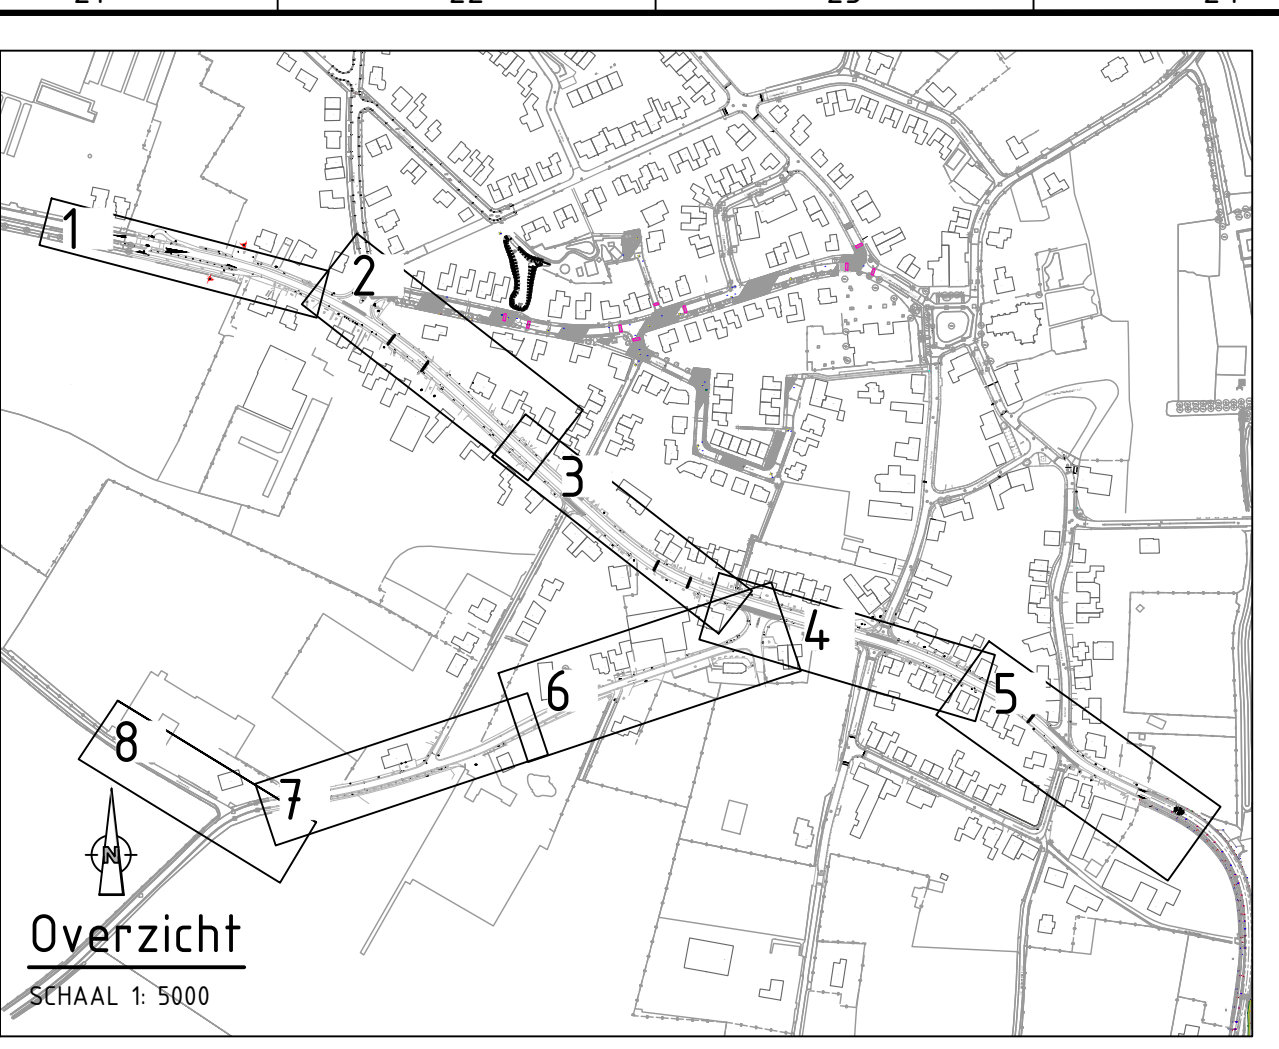

LEGENDA

- Bestaande situatie BGT
- Inmeting geomij 04/12/18
- Revisie reeds uitgevoerde fases
- Ontwerp van fases in uitvoering
- Aanbrengen asfalt tpv rijweg
- Aanbrengen fietsstrook
- Aanbrengen gebakken klinkers bruin met dubbele strek
- Aanbrengen gebakken klinkers roodbruin: tpv inritconstructie inclusief dubbele strek
- Aanbrengen asfalt
- Aanbrengen loopstrook/voetpad trottoirtegels 300x300 mm
- Aanbrengen betonstraatstenen grijs tpv inritten
- Aanbrengen parkeervak bss, kleur: zwart
- Aanbrengen groenvak met blokhaag
- Kant verharding
- Aanbrengen boom
- Bestaande bomen te handhaven

Opmerkingen

- Maten in meters en dimensies van materialen in mm, tenzij anders aangegeven.
- Coördinaten in RD-stelsel en hoogtematen in meters t.o.v. N.A.P.

versie	wijzigingen	getoetst	controle	gezien	datum uitgifte
1.0	Definitieve uitgave na verwerken wijzigingen gemeente	T.J.N.	P.J.N.	M.R.S.	15-07-2022
0.1	Eerste uitgave	T.J.N.	P.J.N.	M.R.S.	02-06-2022

Gemeente Venray

Klimaatadaptatie Blitterswijck

Reconstructie: Fase 6

Presentatie tekening

Beeteweg

projectnr.	190096	status	Definitief	schaal	1:200	blad	3	tek.nr.	
bestelnr.	21	document	156	versie	02.04.1902100	aanpak	3		

190096-T-6010-3

Aveco de Bondt