


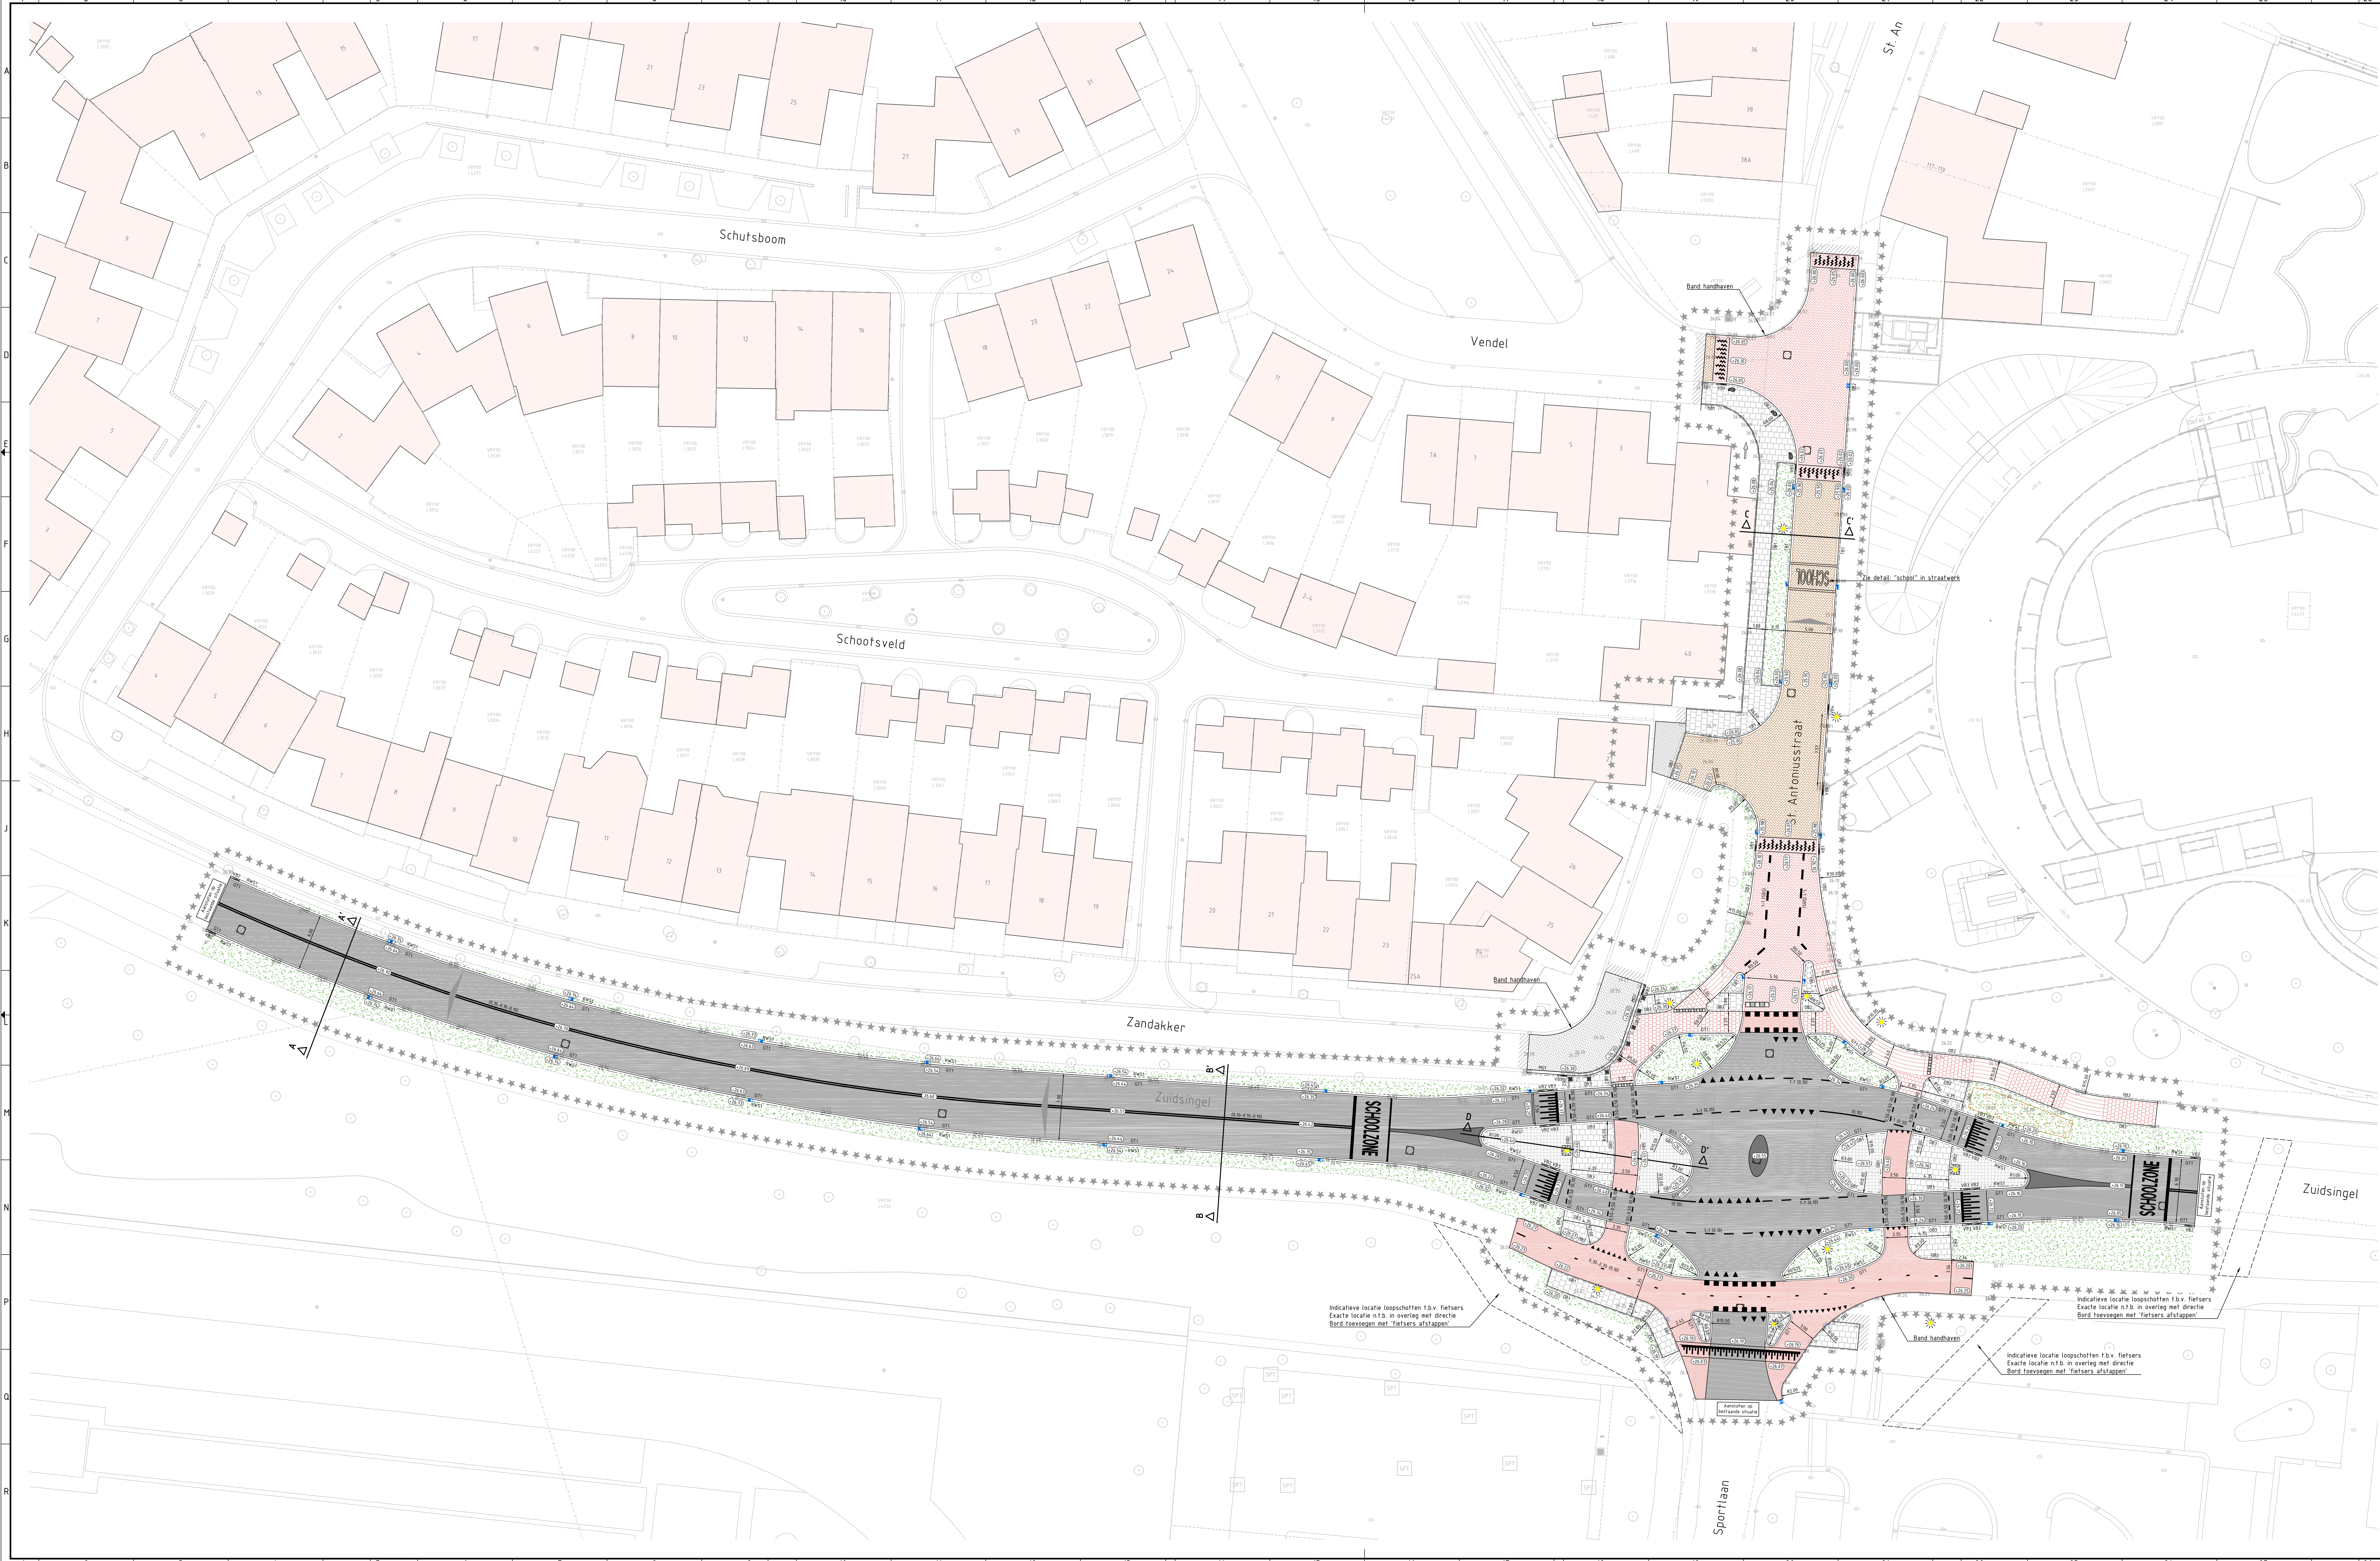

Legenda

- *** - Wengrens
- Bestaande situatie
- Kadastrale grens
- Bestaande hoogte
- Nieuwe situatie
- Nieuwe hoogte
- Aanduiding locale inrit
- Dwarshelling verharding
- Asfaltconstructie, deklaag kleur: zwart
- Asfaltconstructie met oppervlaktebehandeling
- Straatbakstenen KF, keperverband, kleur: rood
- Straatbakstenen KF, keperverband, kleur: bruin
- Betontegels 300x300x60mm, halfsteensverband, kleur: grijs
- Betonstraatstenen DKF 200x200x80mm, halfsteensverband, kleur: rood
- Betonstraatstenen DKF 200x200x80mm, stroomverband, kleur: rood
- Printbeton cobblestone
- Printbeton tegelmotief
- Betonstraatstenen DKF, halfsteensverband, kleur: grijs
- Betonstraatstenen KF, blokverband, kleur: antraciet
- Betonstraatstenen KF (hergebruik), keperverband, kleur: grijs
- Betonstraatstenen DF (hergebruik), halfsteensverband, kleur: grijs
- Herstraten elementenverharding t.b.v. aansluiting op bestaande situatie
- Afwerken berm incl. inzaaien met graszemen
- Groenplaatsverbetering
- Trottoirband 130/150x250mm
- Trottoirband 180/200x250mm
- RWS-band 15/225x240mm
- Geleideband 50/200x250mm
- Opsluitband 100x200mm
- Opsluitband 150x250mm
- Opsluitband 200x250mm
- Inritband 150x100mm
- Verloopband 130/150x250mm - 150x250mm
- Verloopband 15/225x250mm - 180/200x250mm
- Verloopband 180x200x250mm - 200x250mm
- Verloopband 130/150x250mm - 150x100 mm
- Watervoerende strekken 2-streks, straatbakstenen, kleur: rood
- Watervoerende strekken 2-streks, straatbakstenen, kleur: bruin
- Gootegel, 150x300x60mm, kleur: grijs
- Gootegel 3-streks, betonstraatstenen KF (hergebruik), kleur: grijs
- Langsmarkering: 1-1 streep (0,10m), straatbakstenen, kleur: wit
- Langsmarkering: doorgetrokken streep (0,10m), thermoplast
- Langsmarkering: 1-1 streep (0,10m), thermoplast
- Dwarsmarkering: 0,50-0,50 streep (0,10m), thermoplast
- Langsmarkering: 0,30-2,10 streep (0,10m), thermoplast
- Haaielandmarkering: haaielanden 500x500mm, thermoplast
- Haaielandmarkering: haaielanden 300x300mm, thermoplast
- Blokmarkering: 500x500mm, thermoplast
- Putrand
- Straatkolk
- Trottoirkolk (13/15 en 18/20)
- RWS-kolk (15/22)
- Lichtmast, type en exacte locatie volgens verlichtingsplan
- Haaielandtegels 300x300 mm
- Haaielandtegels 500x500 mm
- Afzetpaal, kunststof
- Zwerfkei

Maakt u zich, de bestaande en/of te verwijderen en/of te plaatsen in de bestaande situatie.

Reconstructie Sint Antoniusstraat en Zuidsingel te Venray	A0 (84x1470mm)	GETEKENDE
Nieuwe situatie bovengronds	1:200	RECHTGELEIDDE
Bestektekering	240056	G. Schel
OPDRACHTGEVER	1 van 2	Definitief
Gemeente Venray	240056_TEX_002_v5	06-03-2025

Infogeneratormenu 0402 - 79 29 34 jensgeneratormenu

Jens creëert ruimte

Alleen met toestemming van de opdrachtgever