
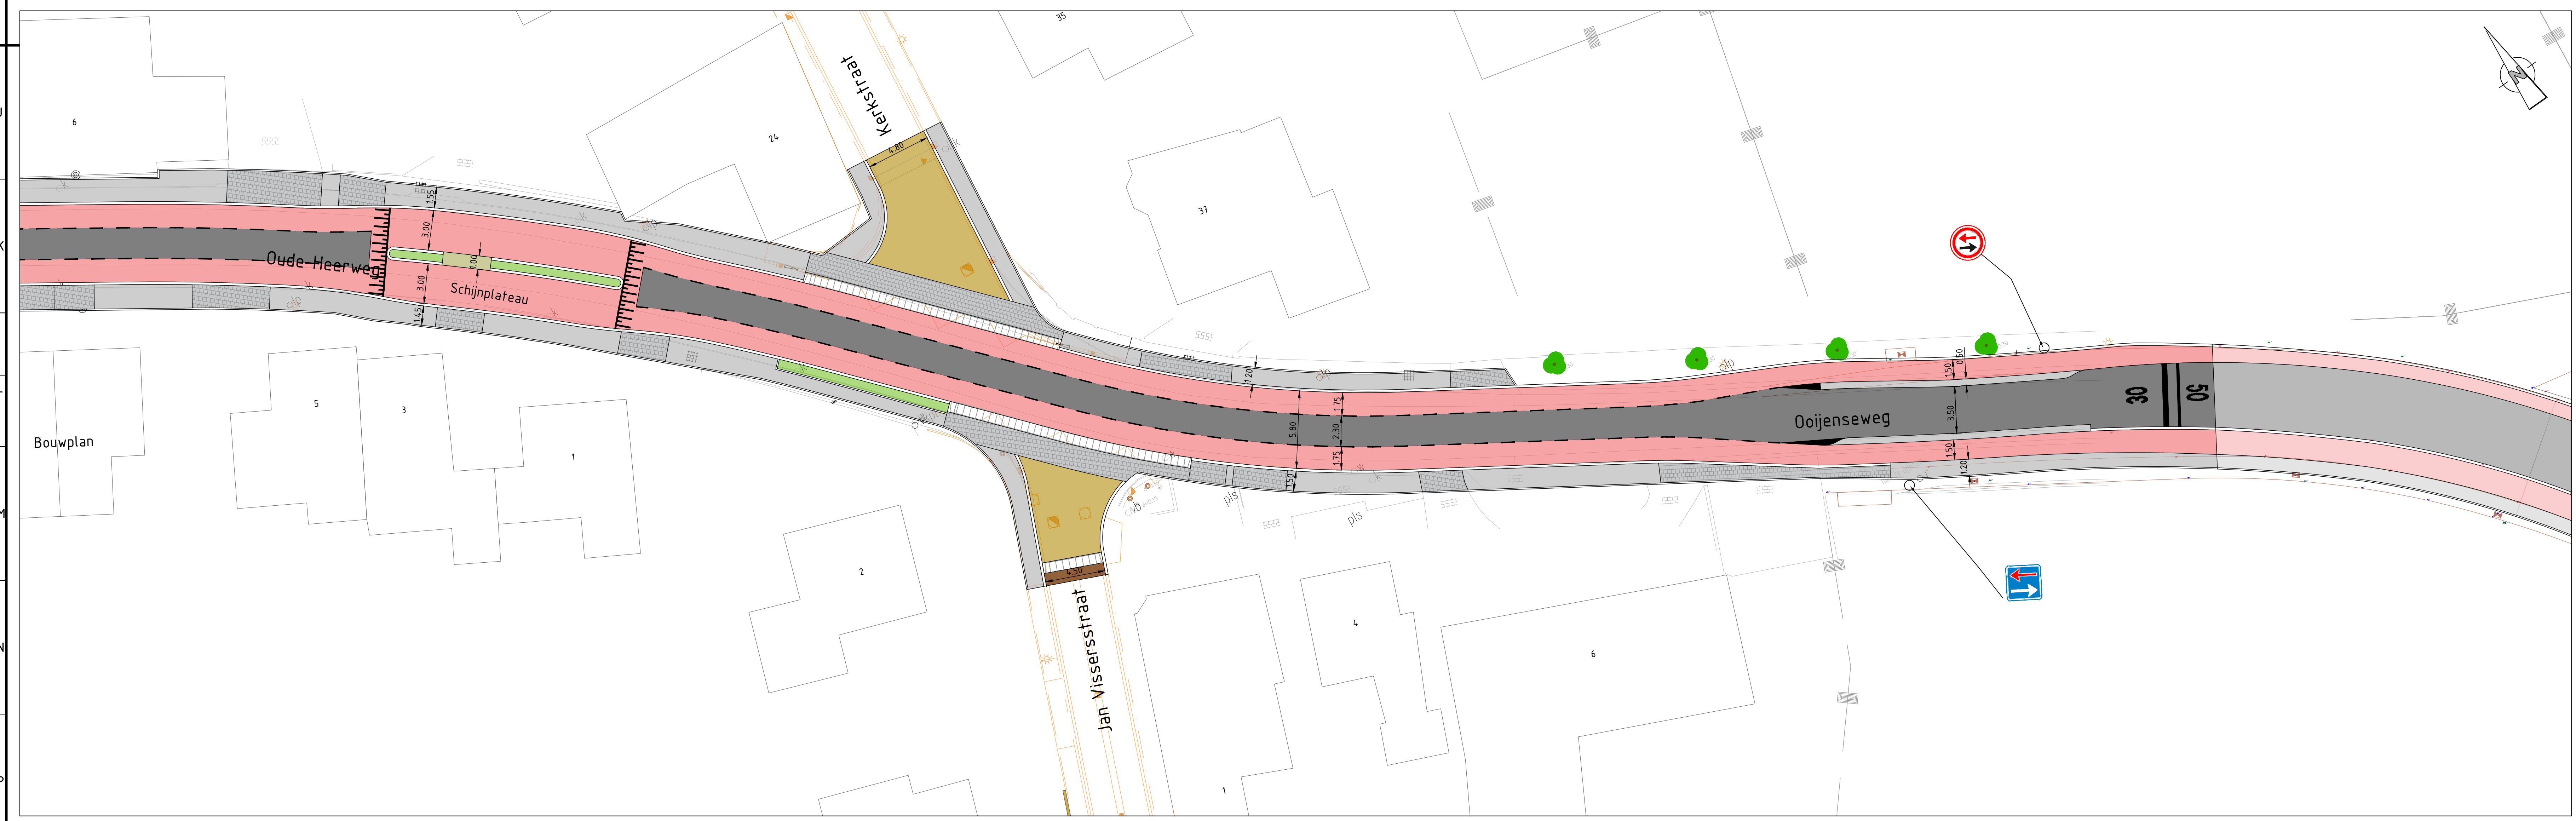


Overzicht 4  
SCHAAL 1:200

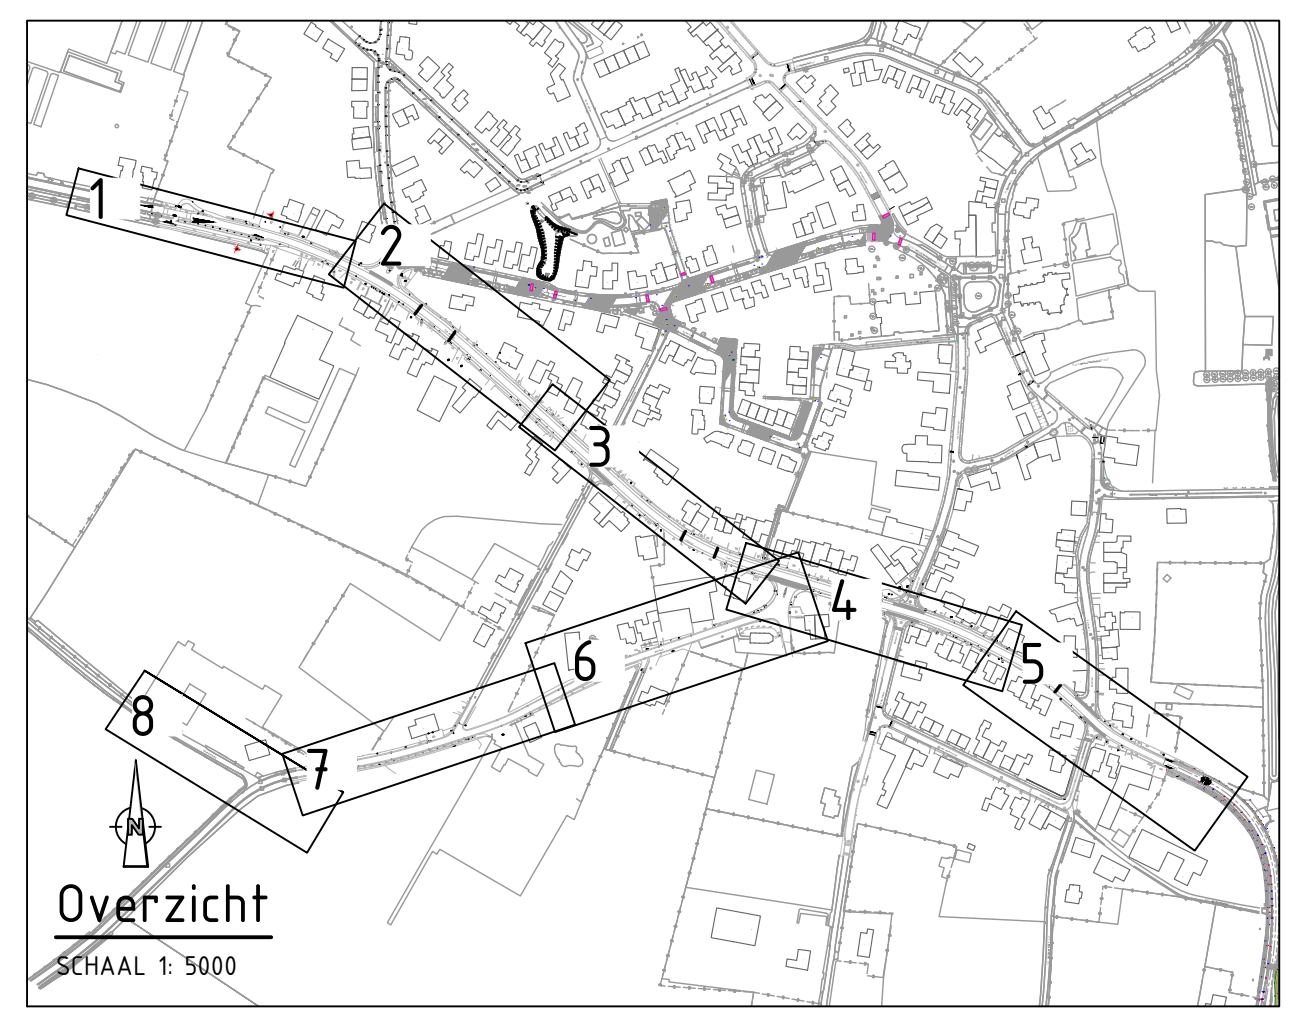

Overzicht 5  
SCHAAL 1:200

- ### LEGENDA
- Bestaande situatie BGT
  - Inmeting geomij 04/12/18
  - Revisie reeds uitgevoerde fases
  - Ontwerp van fases in uitvoering
  - Aanbrengen asfalt tpv rijweg
  - Aanbrengen fietsstrook
  - Aanbrengen gebakken klinkers bruin met dubbele strek
  - Aanbrengen gebakken klinkers roodbruin: tpv inritconstructie inclusief dubbele strek
  - Aanbrengen asfalt
  - Aanbrengen loopstrook/voetpad trottoirtegels 300x300 mm
  - Aanbrengen betonstraatstenen grijs tpv inritten
  - Aanbrengen parkeervak bss, kleur: zwart
  - Aanbrengen groenvak met blokhag
  - Kant verharding
  - Aanbrengen boom
  - Bestaande bomen te handhaven

**Opmerkingen**

- Maten in meters en dimensies van materialen in mm, tenzij anders aangegeven.
- Coördinaten in RD-stelsel en hoogten in meters t.o.v. N.A.P.

SCHAKEL 1:200									
no.	omschrijving	aanvrager	aanvraag	datum					
1.0	Definitieve uitgave na verwerken wijzigingen gemeente	T.J.N.	P.J.N.	M.B.S.	15-07-2022				
0.1	Eerste uitgave	T.J.N.	P.J.N.	M.B.S.	02-06-2022				
verzek. wijzigingen		getekend	controle	gegeven	datum uitgifte				
Gemeente Venray									
Klimaatadaptatie Blitterswijck									
Reconstructie: Fase 6									
Presentatietekening									
Dude Heerweg									
projectnr.	190096	status	definitief	schaal	1:200	blad	2	tek.nr.	
bestelnr.	100	document	100	formaat	A0 (841x1250)	aanpak	3		
								190096-T-6010-2	

