



Overzicht 1
SCHAAL 1: 200

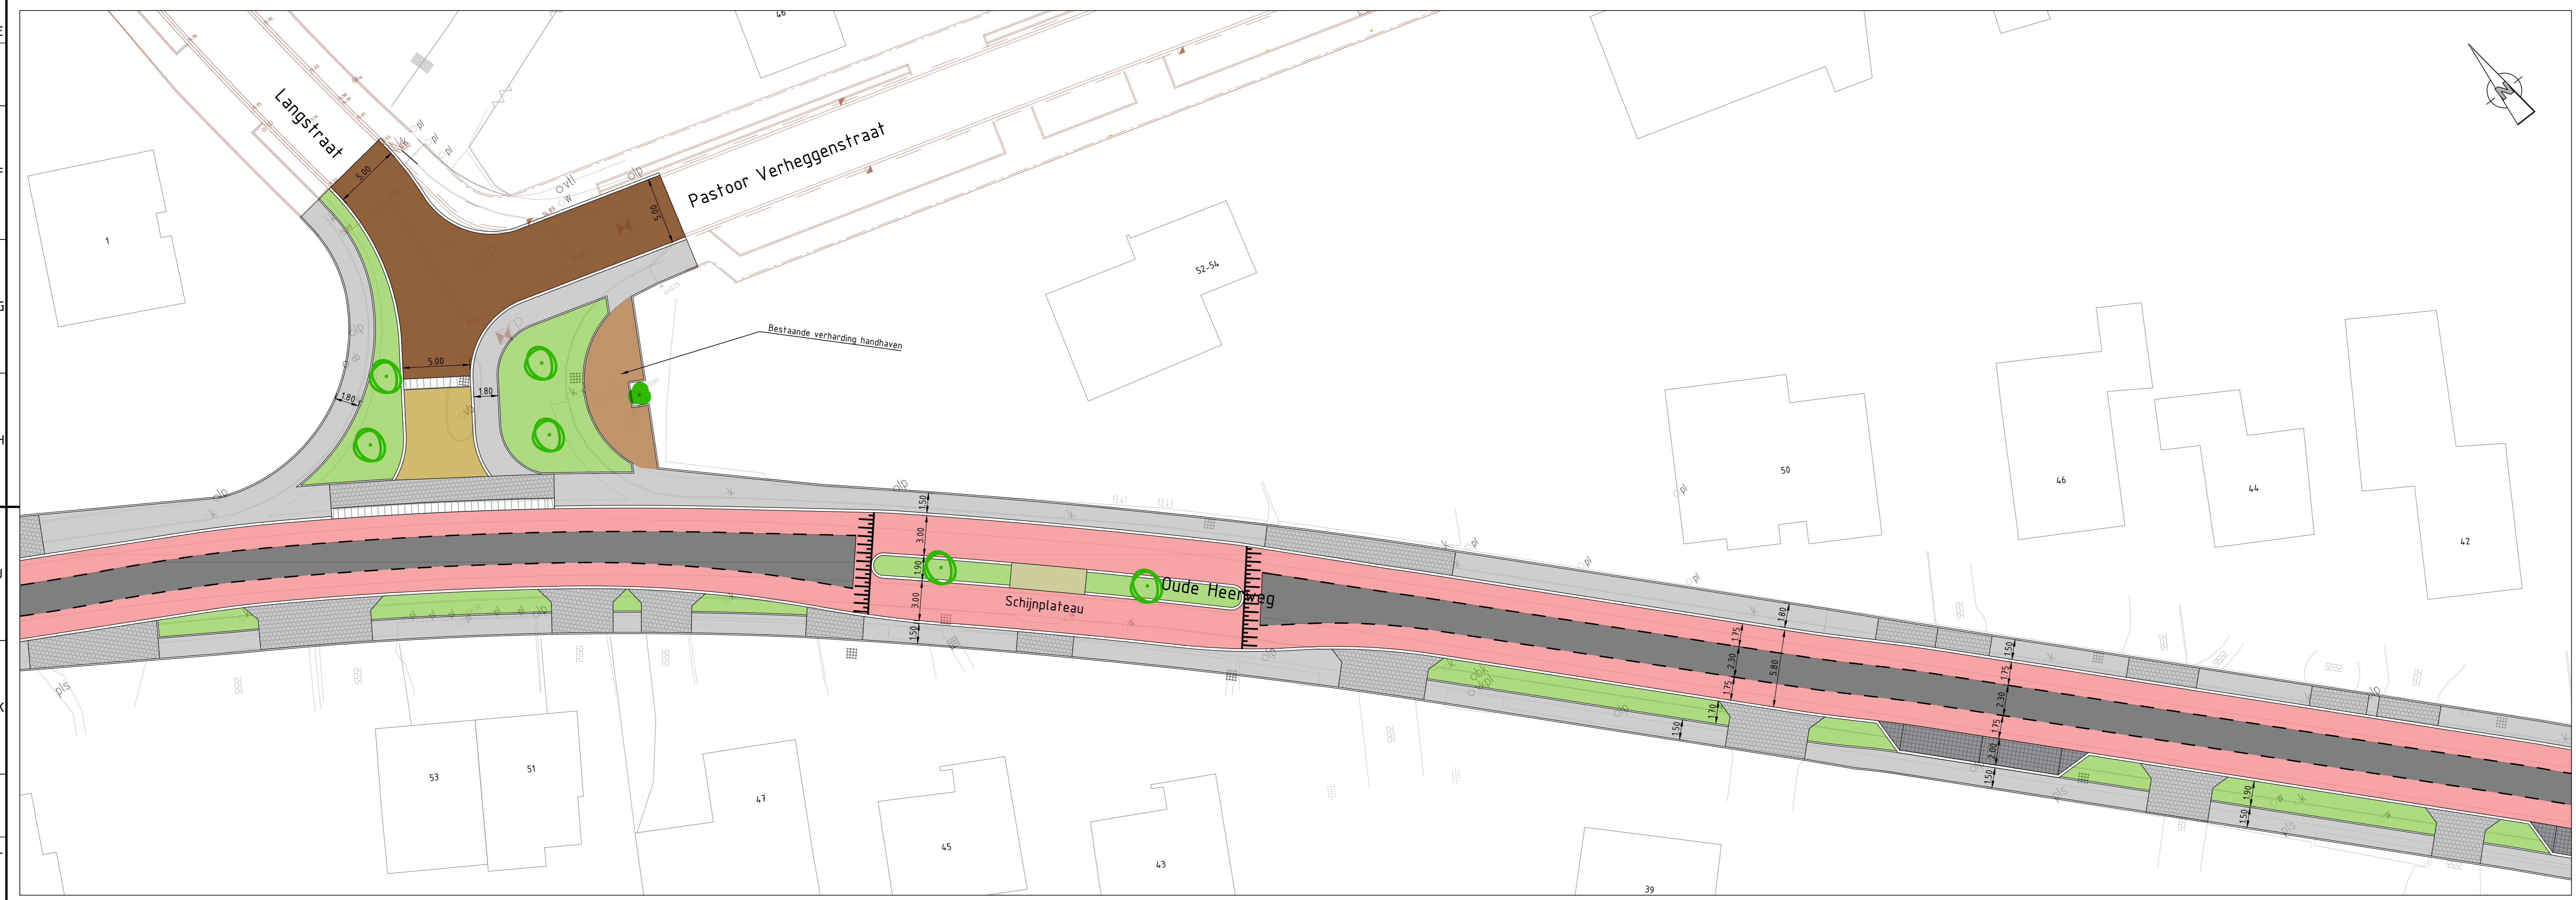

Overzicht 2
SCHAAL 1: 200

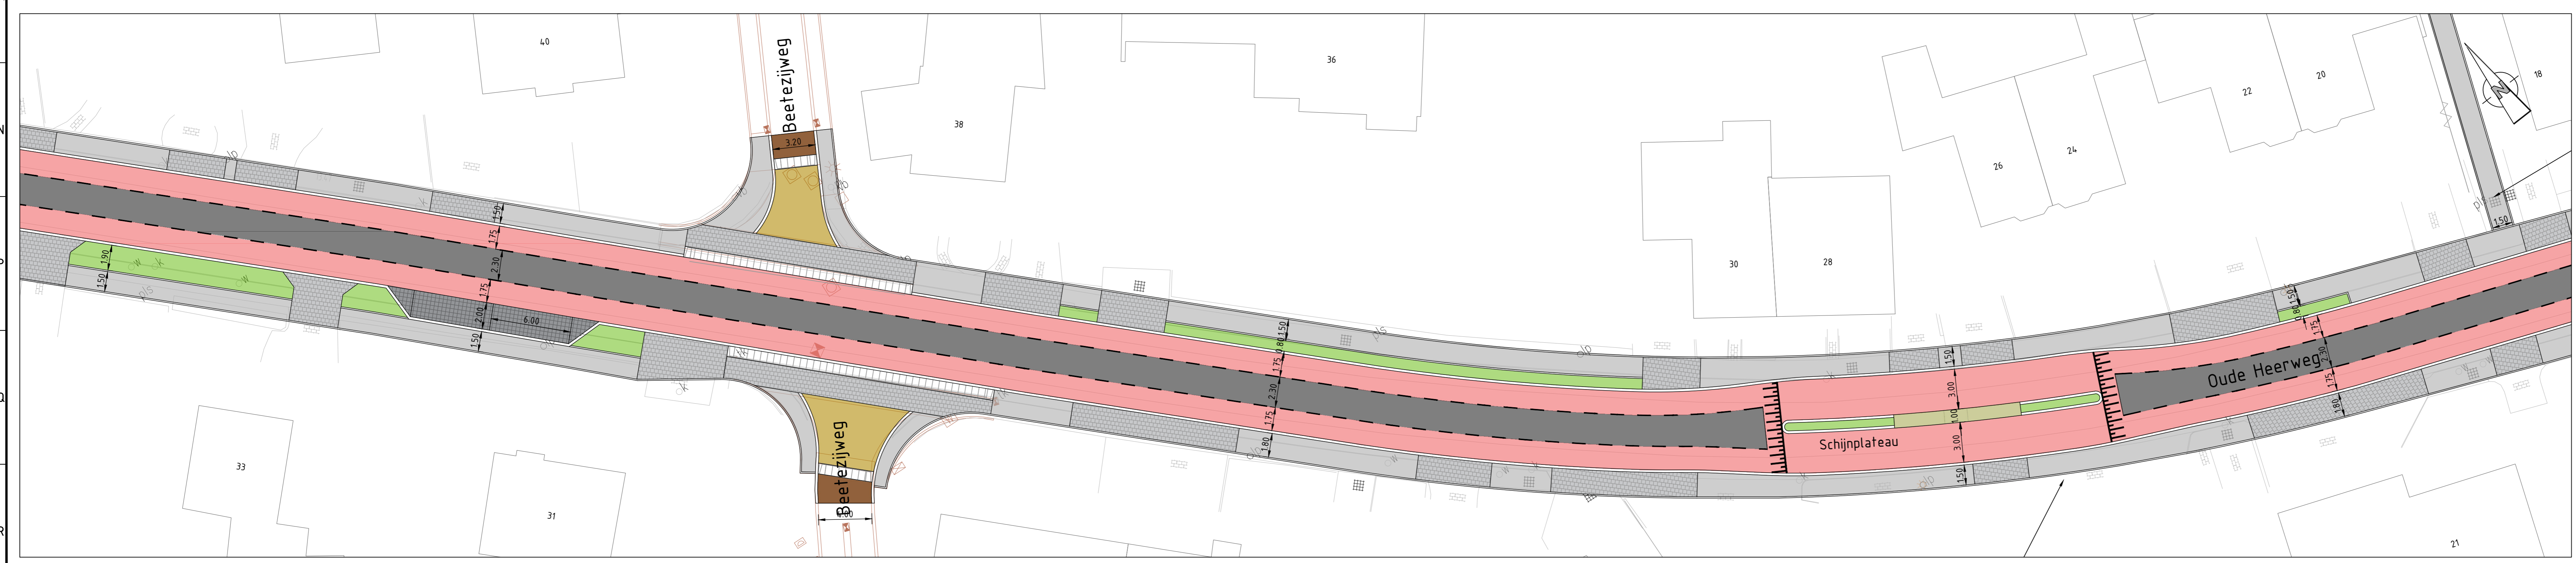

Overzicht 3
SCHAAL 1: 200

LEGENDA

- Bestaande situatie BGT
- Inmeting geomij 04/12/18
- Revisie reeds uitgevoerde fases
- Ontwerp van fases in uitvoering
- Aanbrengen asfalt tpv rijweg
- Aanbrengen fietsstrook
- Aanbrengen gebakken klinkers bruin met dubbele strek
- Aanbrengen gebakken klinkers roodbruin: tpv inritconstructie inclusief dubbele strek
- Aanbrengen asfalt
- Aanbrengen loopstrook/voetpad trottoirtegels 300x300 mm
- Aanbrengen betonstraatstenen grijs tpv inritten
- Aanbrengen parkeervak bss, kleur: zwart
- Aanbrengen groenvak met blokhaag
- Kant verharding
- Aanbrengen boom
- Bestaande bomen te handhaven

Opmerkingen

- Maten in meters en dimensies van materialen in mm, tenzij anders aangegeven.
- Coördinaten in RD-stelsel en hoogten in meters t.o.v. N.A.P.

1.0	Definitieve uitgave na verwerken wijzigingen gemeente	T.J.N.	P.J.N.	M.B.S.	15-07-2022
0.2	Eerste uitgave	T.J.N.	P.J.N.	M.B.S.	02-06-2022
verw.	wijzigingen	getekend	controle	gegeven	datum uitgifte
Gemeente Venray					
Klimaatadaptatie Blitterswijck					
Reconstructie: Fase 6					
Presentatiekening					
Oude Heerweg					
projectnr.	190096	status	definitief	schaal	1:200
blad	1	tek.nr.			
bestuur	21	document	100	formaat	A4 (BLX100)
aanpak	3				
190096 - T-6010-1					

