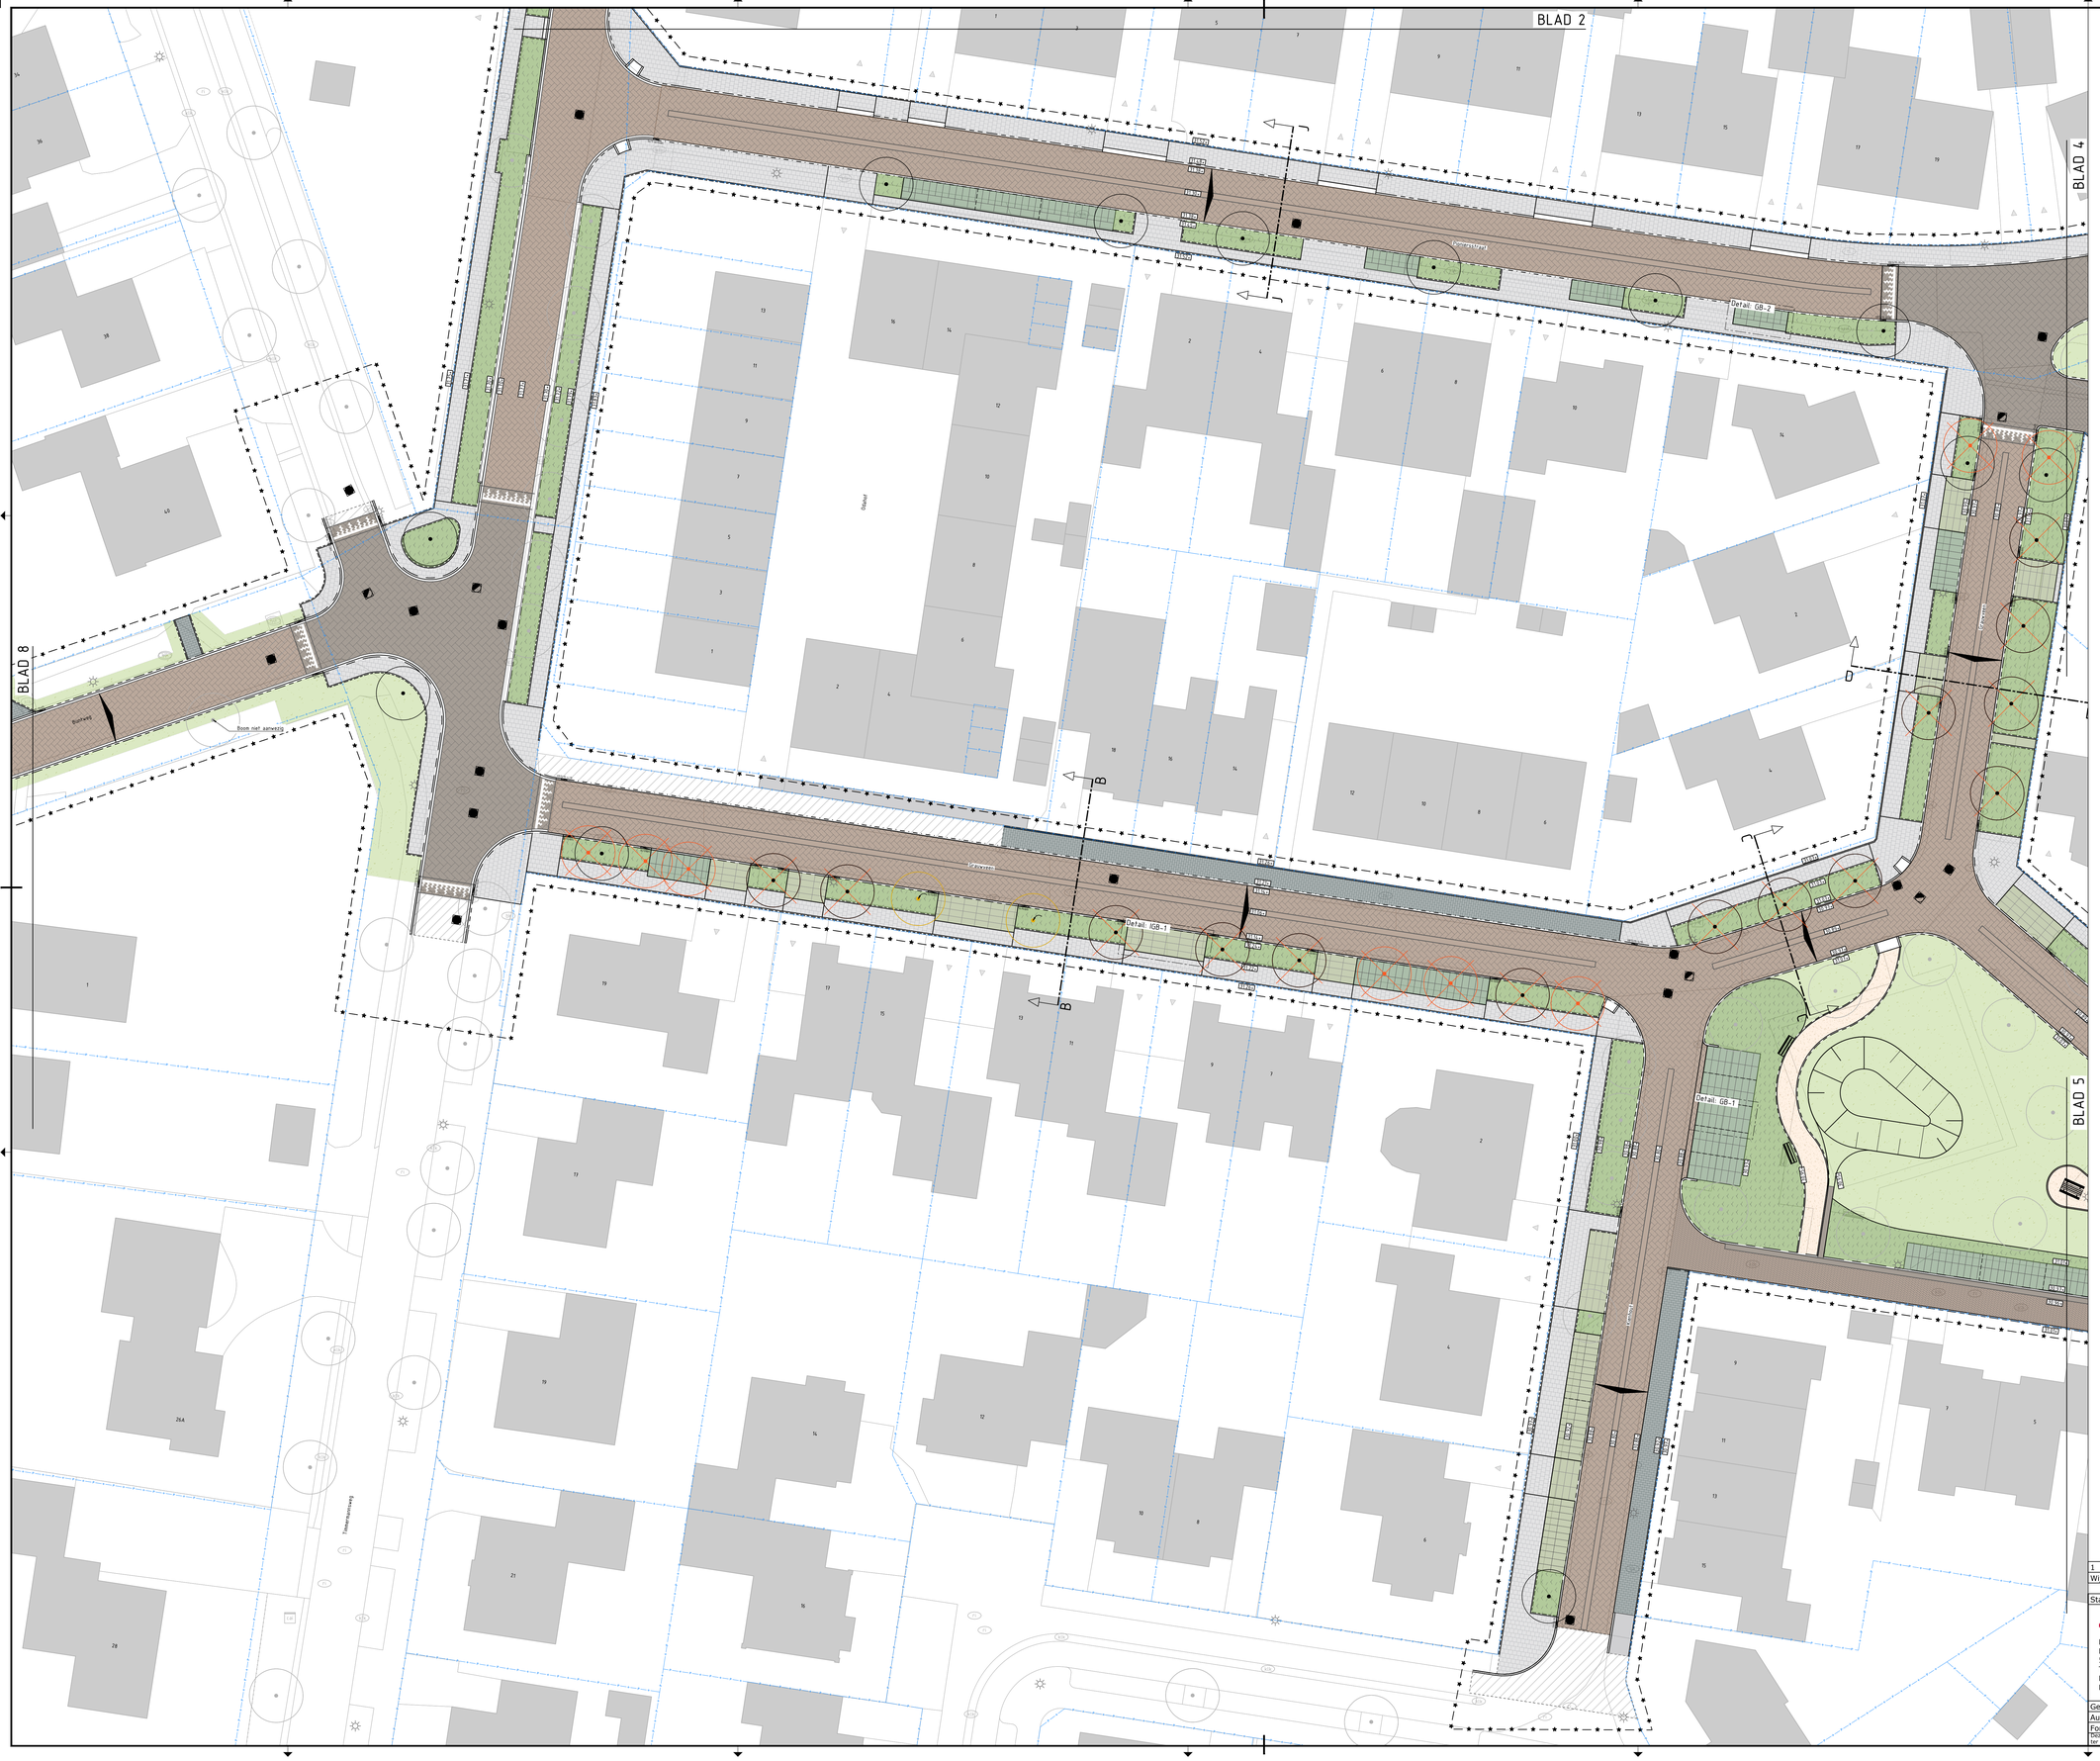
BLAD 2
BLAD 4
BLAD 5
BLAD 8
Detail: GB-2
Detail: GB-1
Detail: IGB-1
Detail: GB-1
Boom niet aanwezig
Timmermansweg
Fonteynstraat
Fonteynstraat
Fonteynstraat