




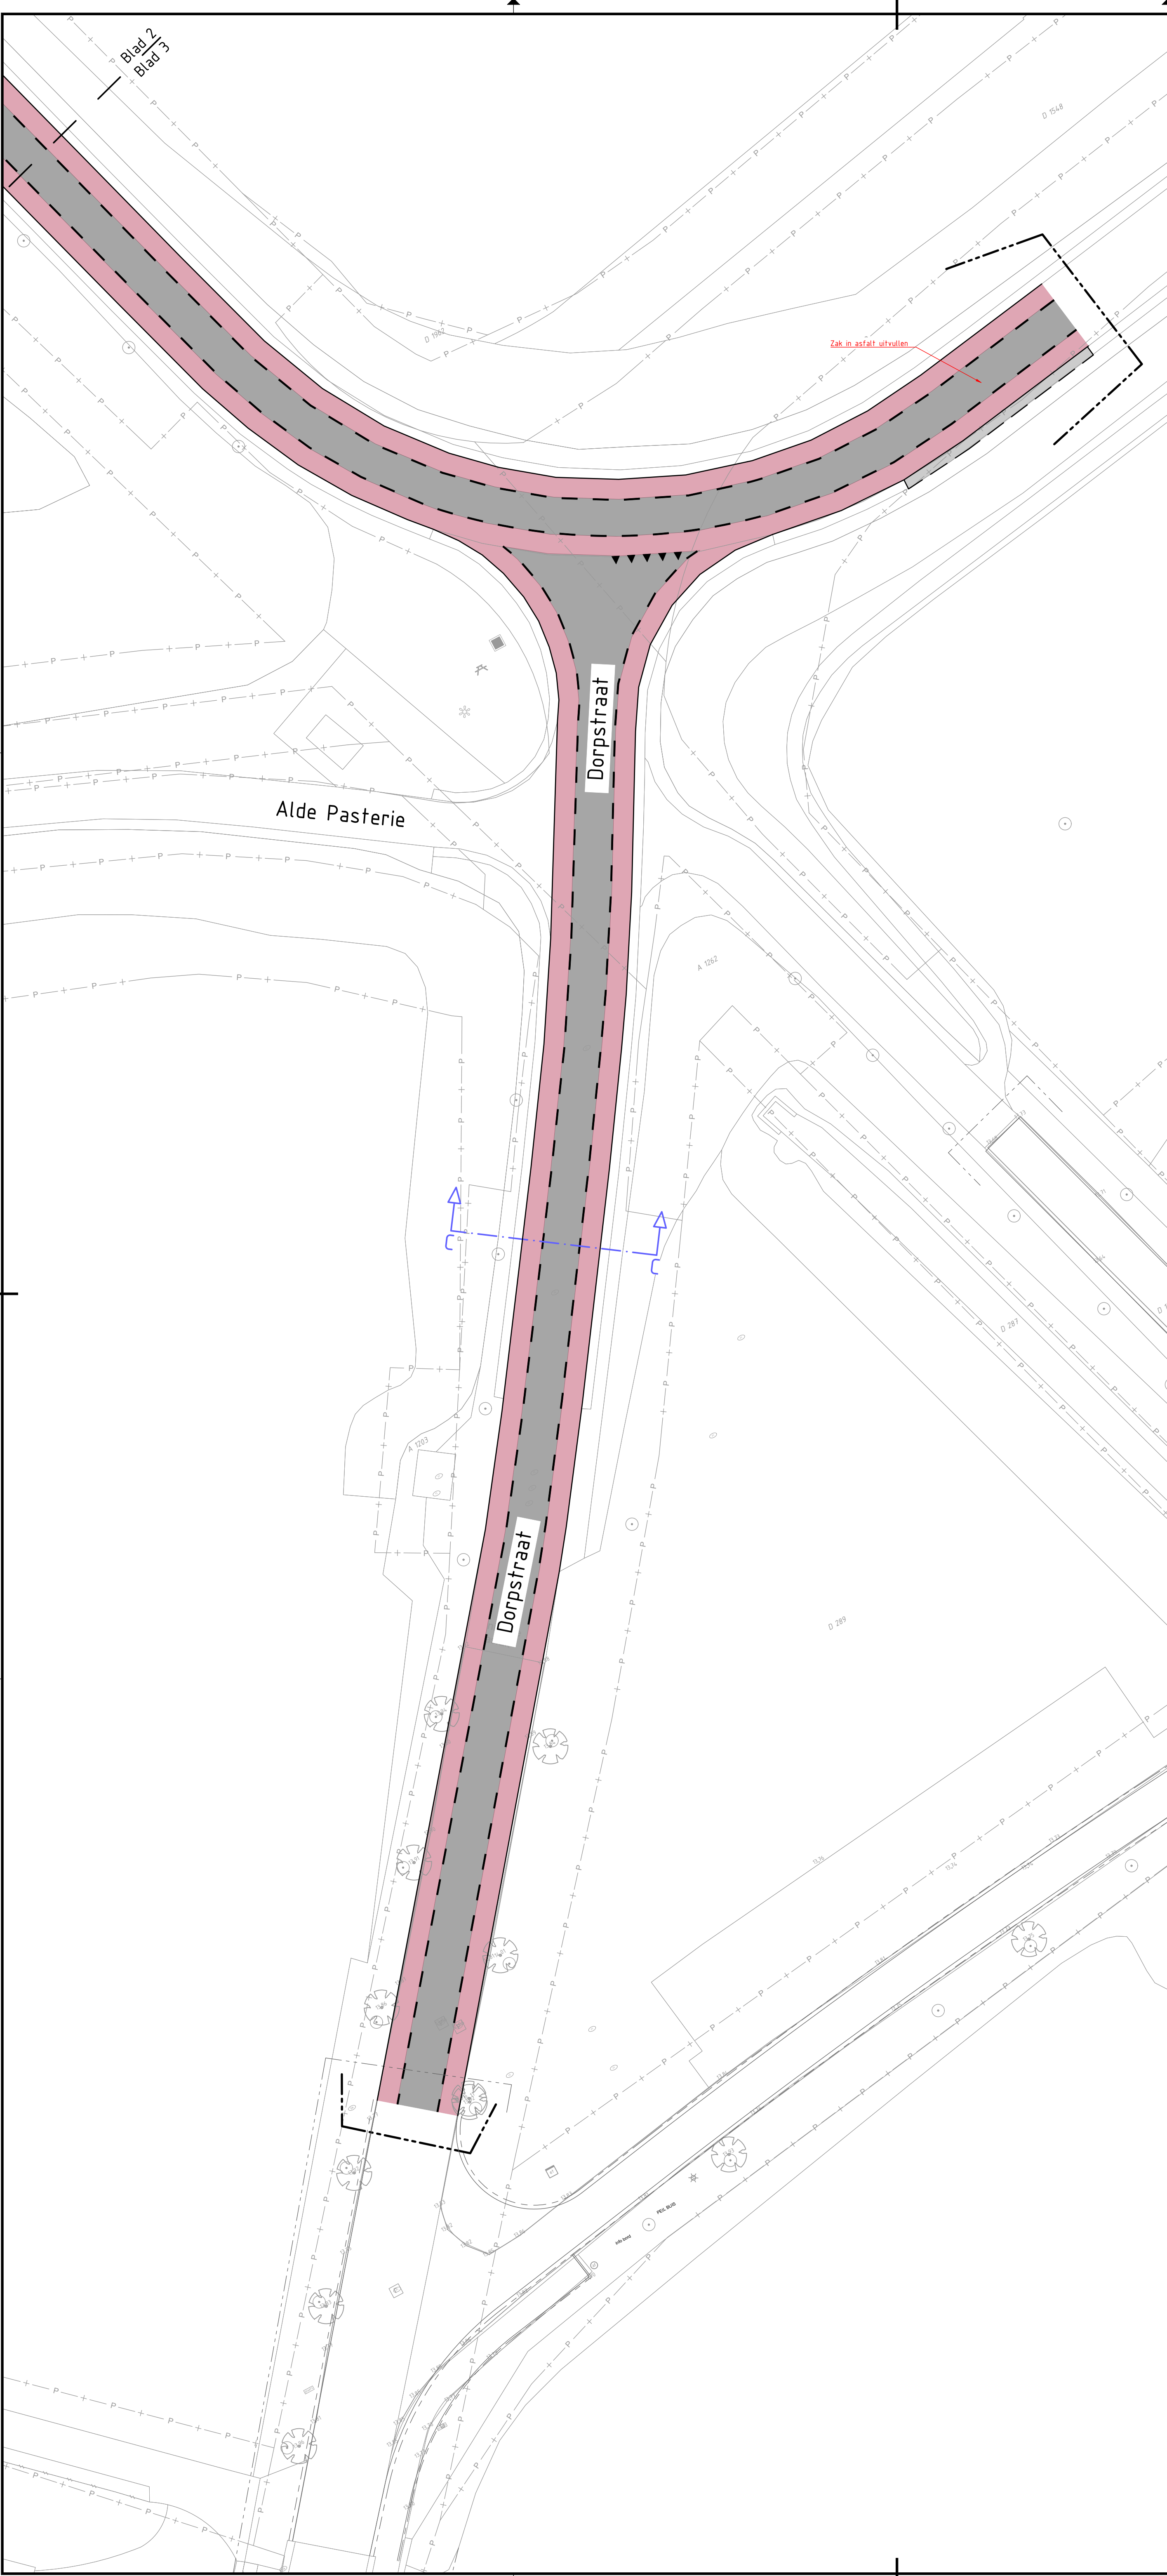

- Legenda**
- Werkgrens
  - Perceelsgrens
  - Bestaande hoogte
  - Nieuwe hoogte tov bestaande hoogte
  - Kant asfalt
  - Betonnen bermverharding - 400/190mm
  - Betonnen bermverharding - 1000/190mm
  - Aanbrengen opsluitband 120x250mm te stellen in beton
  - Aanbrengen asfaltverharding
  - Aanbrengen thermoflex op asfaltverharding
  - Aanbrengen straatbakstenen kei formaat keperverband, kleur rood/bruin
  - Aanbrengen grasbetontegels 400x600x120mm
  - Aanbrengen streep 1-1 (0,10m) van thermoplast
  - Aanbrengen haaietand 0,50-0,50m van thermoplast
  - Aanbrengen verkeerstegels 500x500mm, haaietand
  - Aanbrengen plateau CROW 60km/u
  - Locatie trapreus

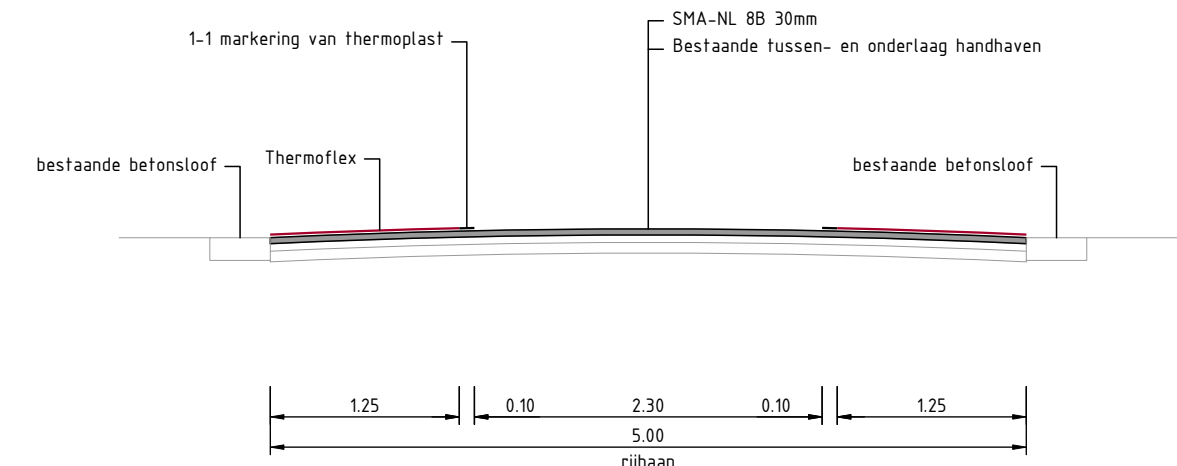

Dwarsprofiel C-C  
Schaal 1 : 50

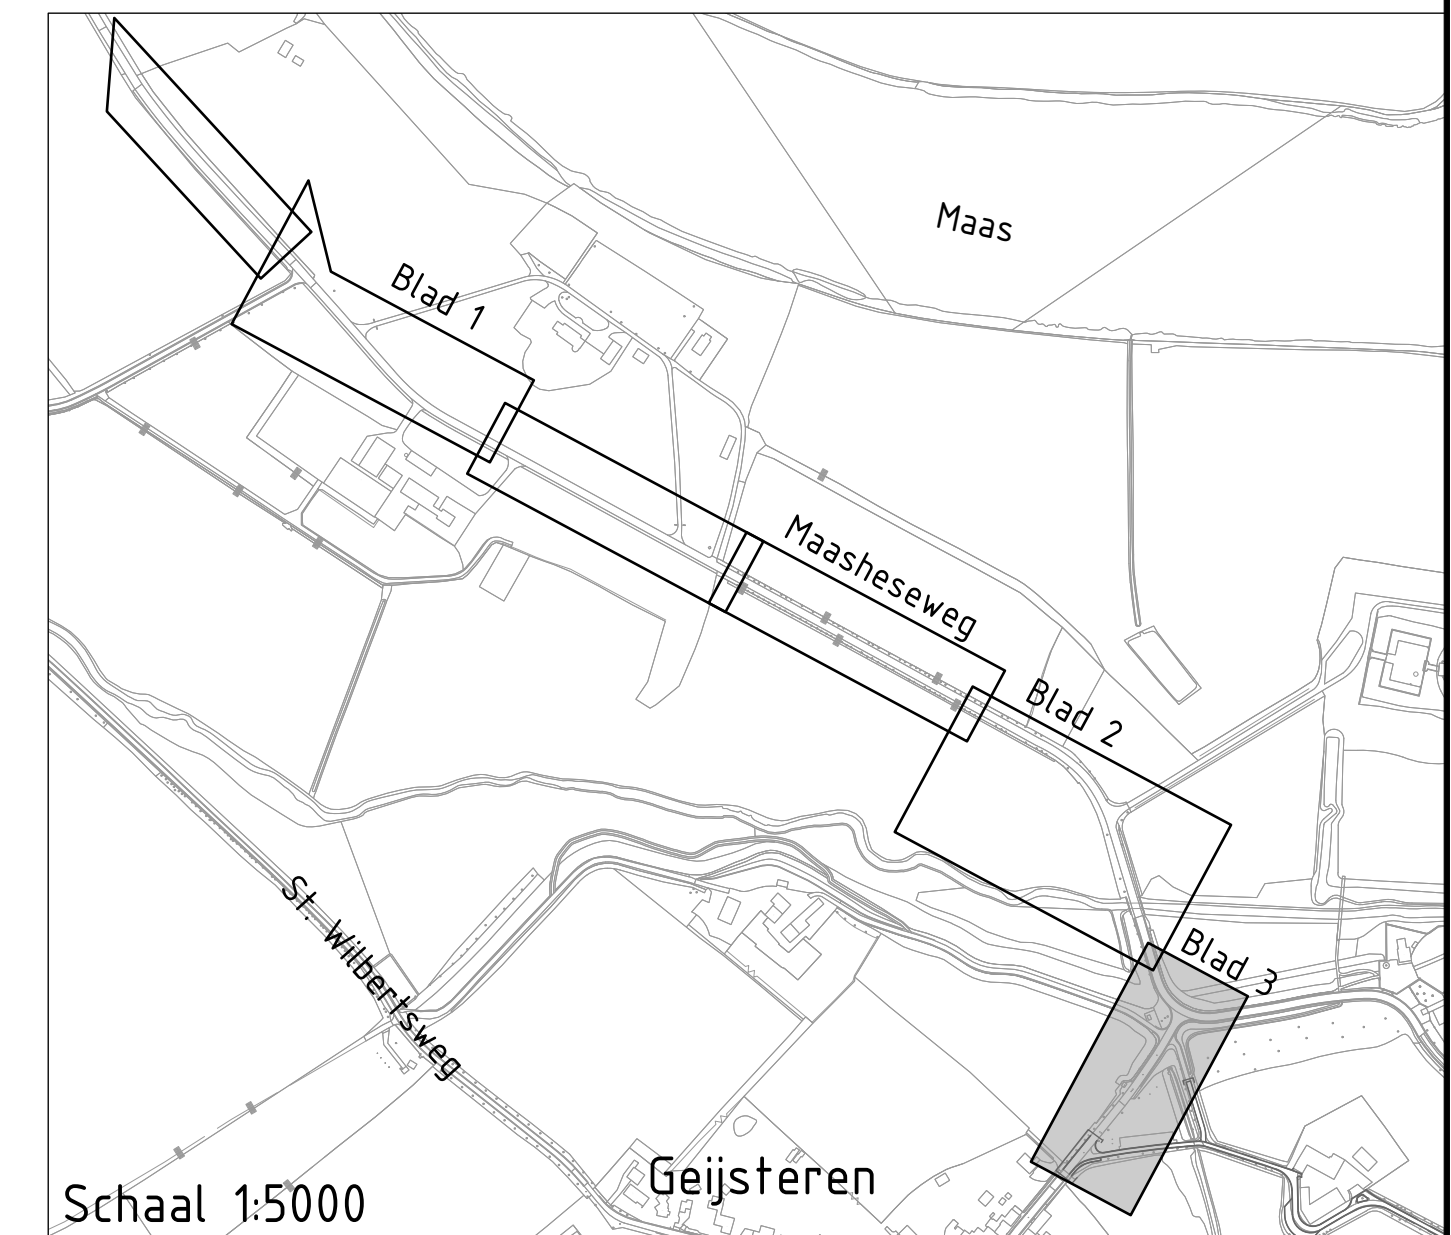

## Reconstructie Maasheseweg

Opdrachtgever: Gemeente Venray

**Gemeente Venray**

**infra20**  
ontwerp & advies

Onderdeel: Nieuwe situatie

Ontwerpfase: Bestekstekeningen

Versie: B

Getekend door: P.v.Luijk

Blad 03 van 03

Schaal: 1:200

Papierformaat: A1

Datum: 13-02-2025

Tekeningnaam: 025-013-BT-01-Nieuwe situatie-B-03

Keizersveld 89  
5803 AP Venray  
www.infra20.nl  
info@infra20.nl