

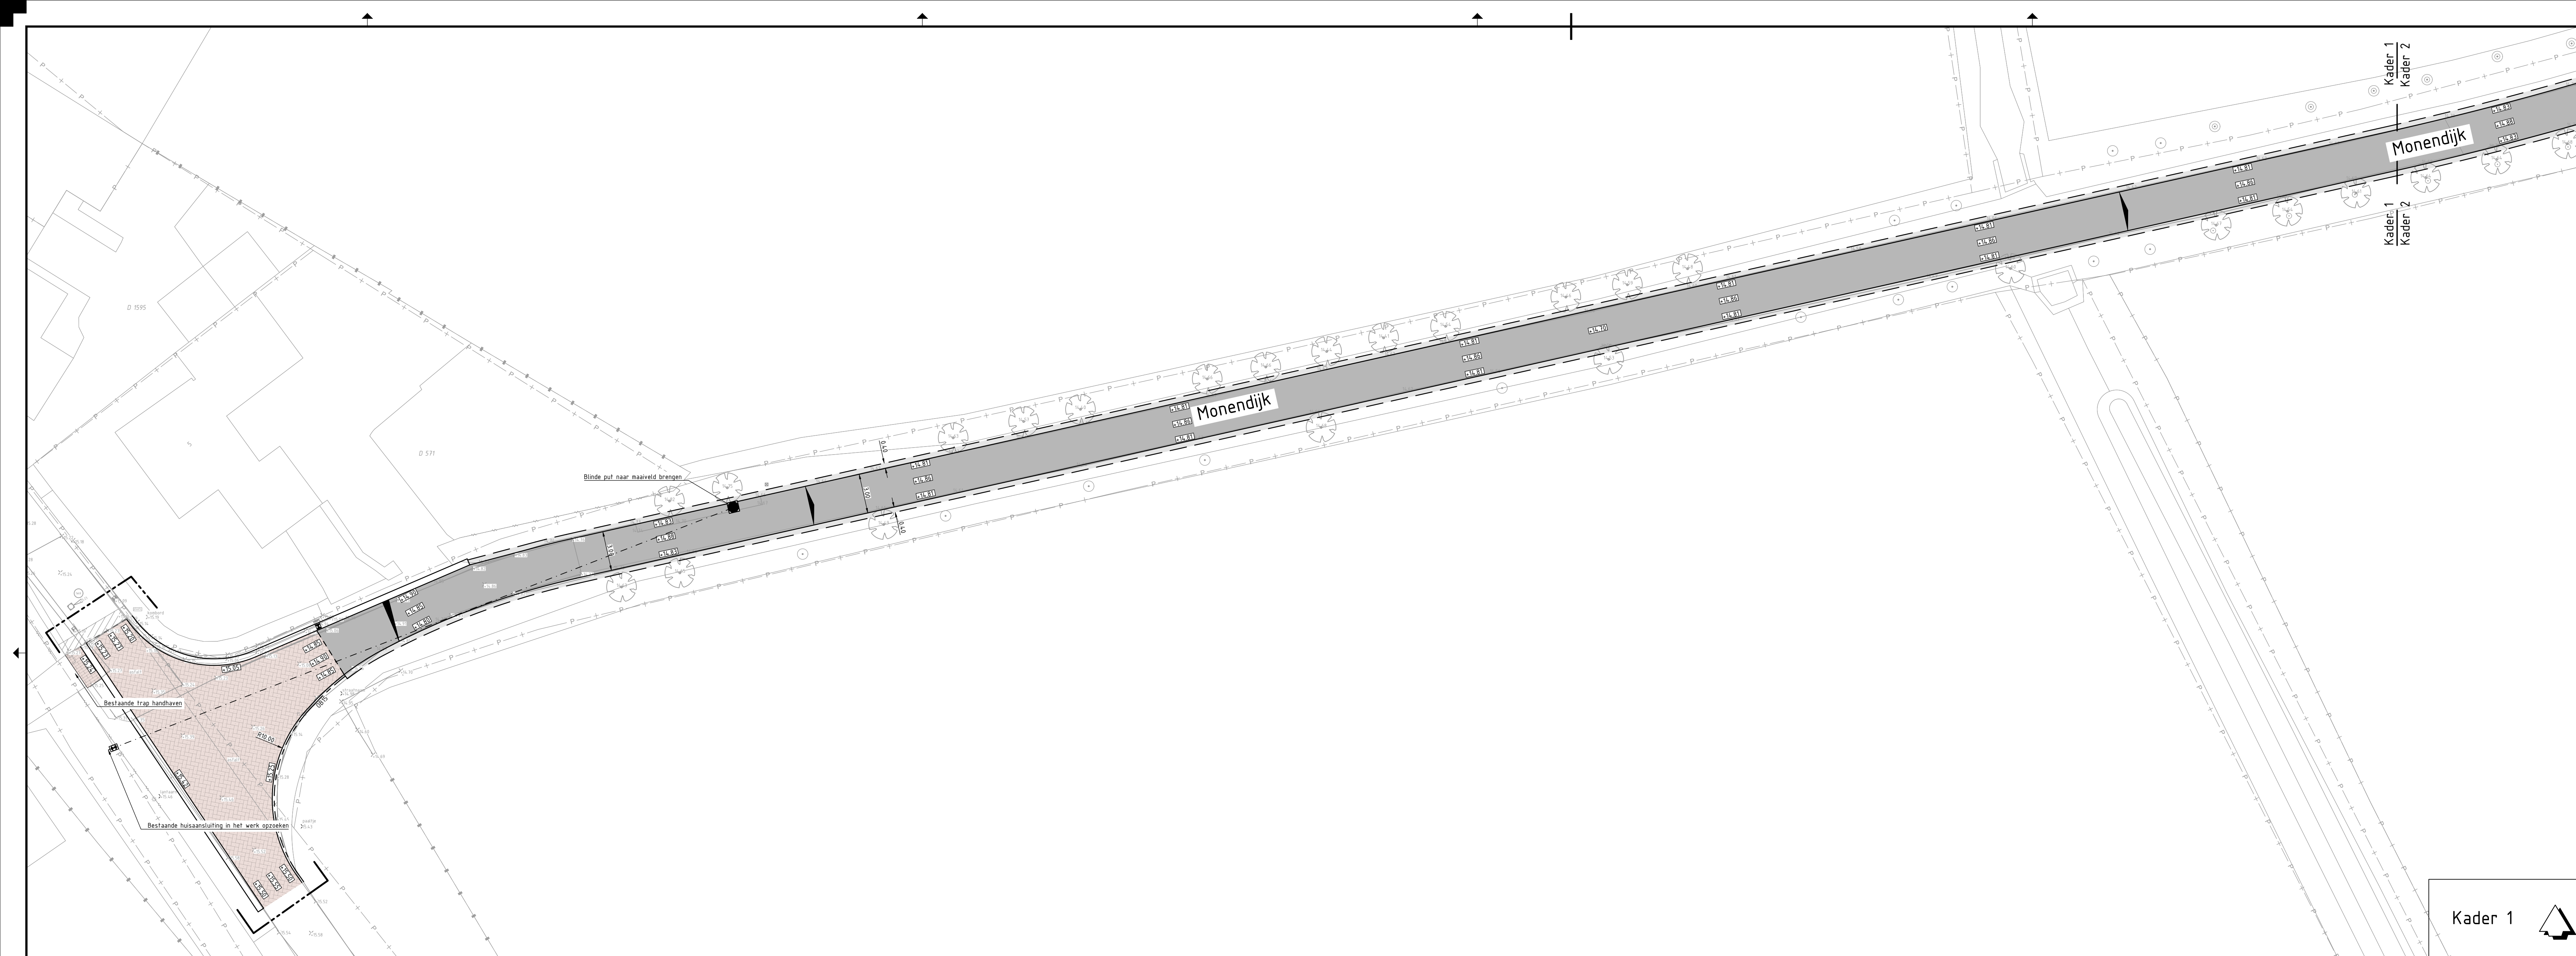
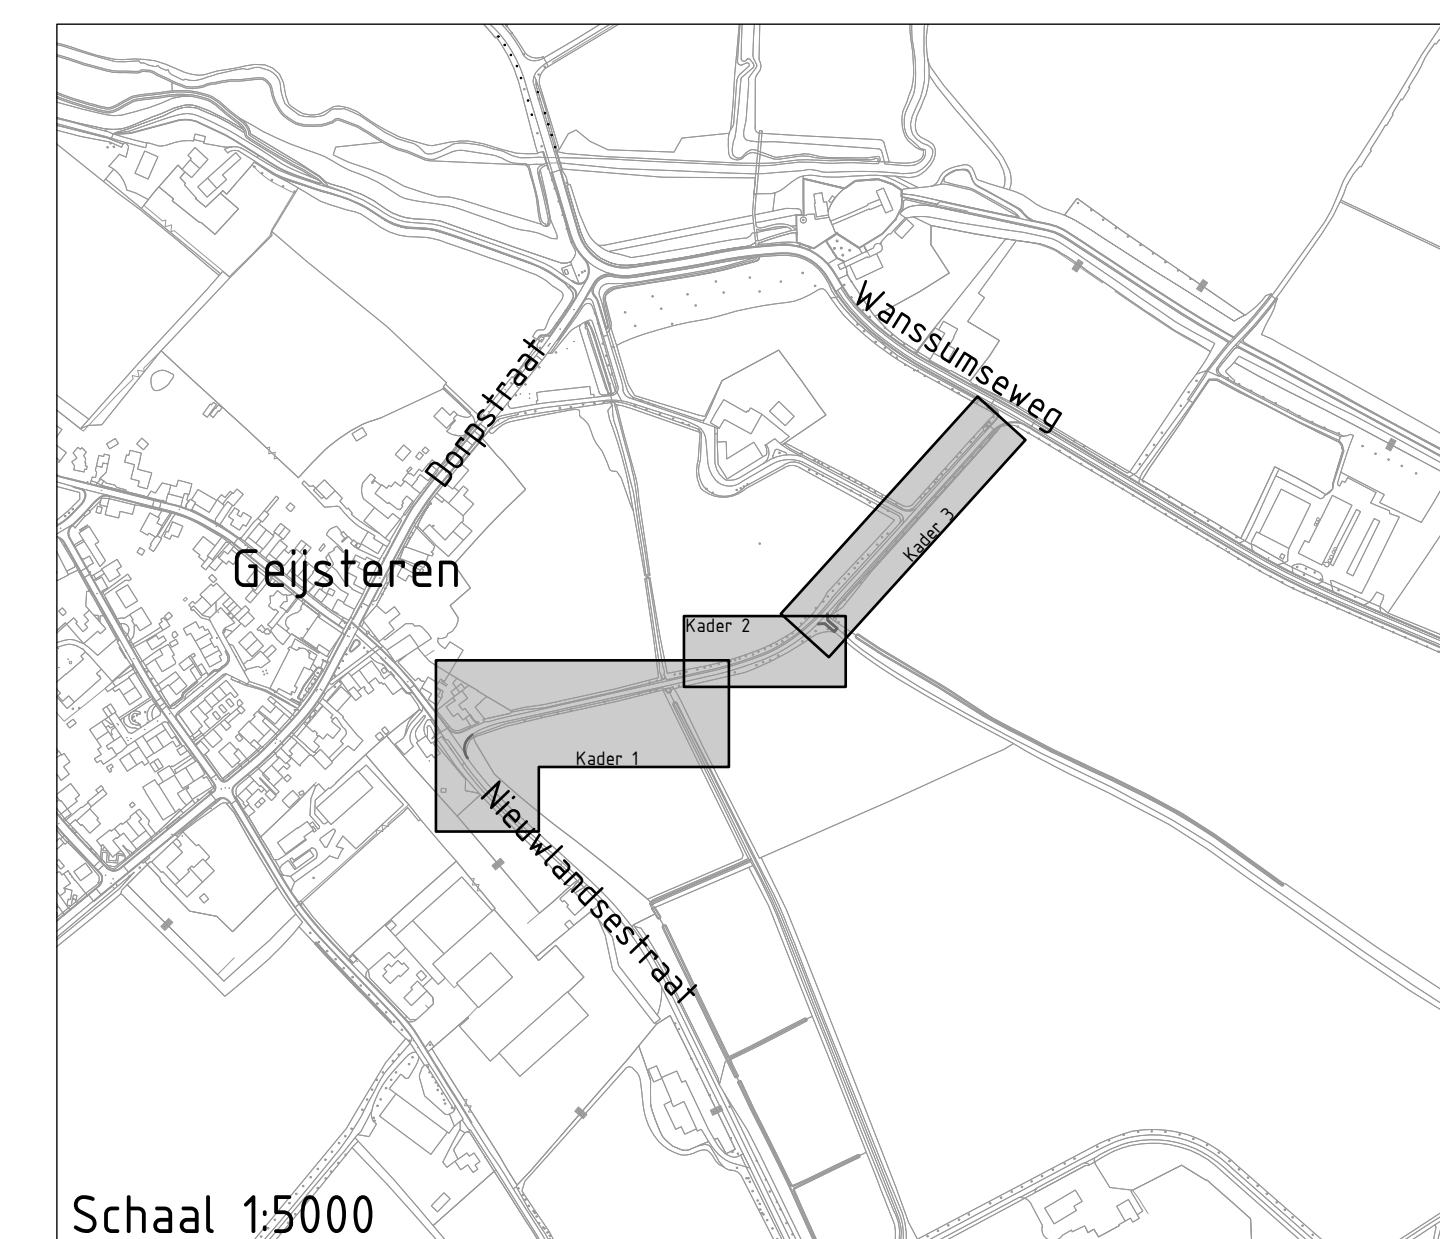
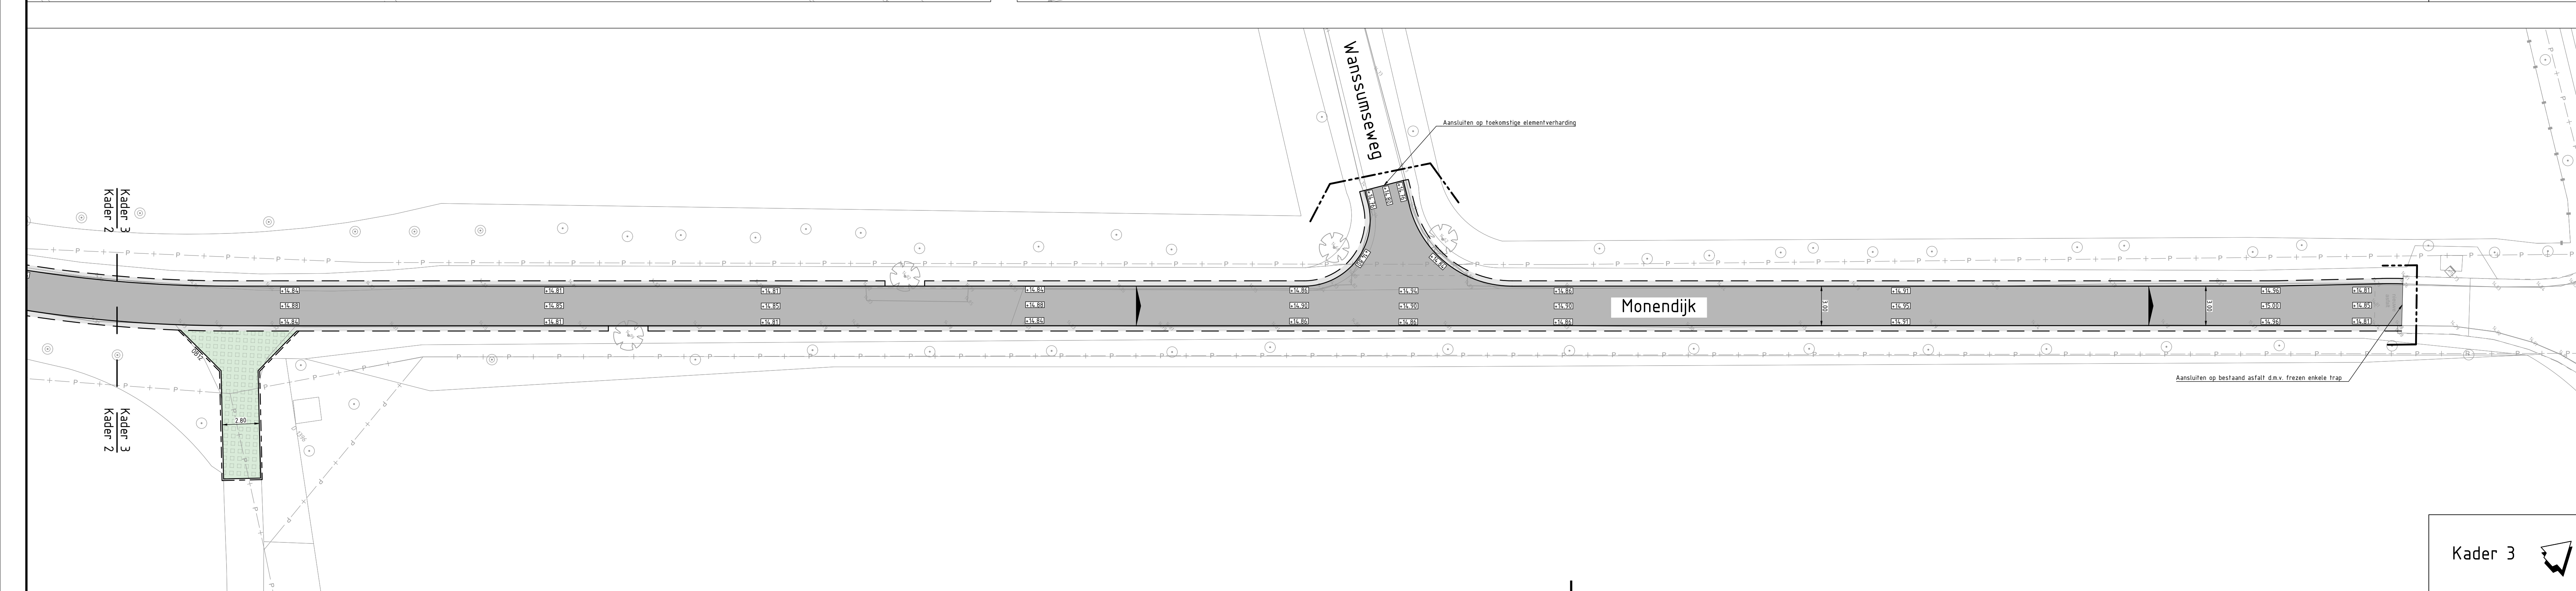


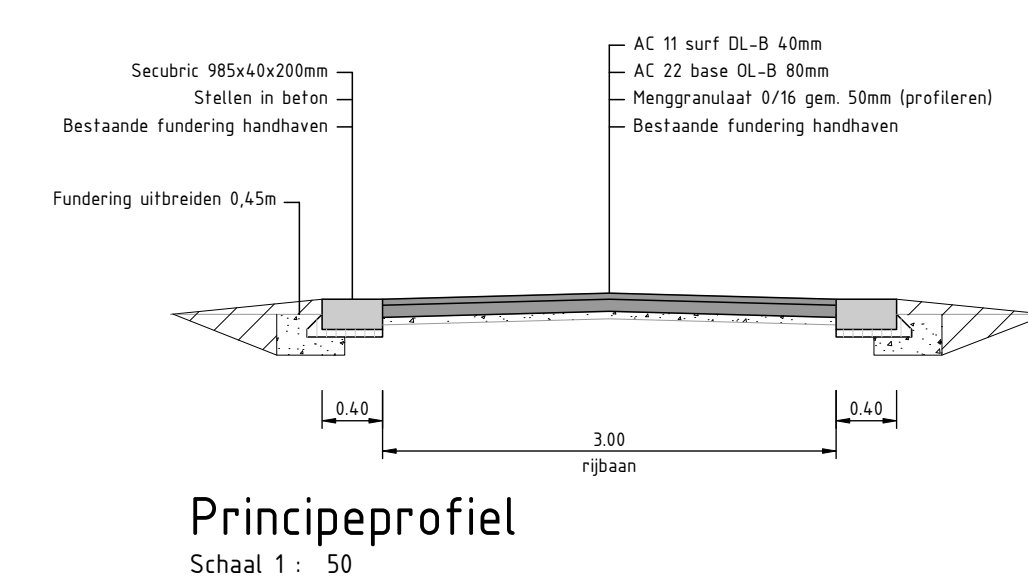

- Legenda
- Werkgrens
 - Perceelsgrens
 - Nieuwe hoogte
 - Bestaande hoogte
 - Aanbrengen opsluitband 120x250mm te stellen in beton
 - Aanbrengen opsluitband 150x250mm te stellen in beton
 - Aanbrengen molgoot 5 streks straatbakstenen keformaat, kleur Robina
 - Aanbrengen secubric special 985x400x200mm (te leveren door Gemeente Venray)
 - Aanbrengen straatbakstenen keformaat keperverband, kleur Robina
 - Aanbrengen straatbakstenen dikformaat halfsteensverband, kleur Robina
 - Aanbrengen asfaltverharding
 - Aanbrengen grasbetonregels 400x600x120mm
 - Herstraten
 - Aanbrengen dichte putafdekking op bestaande blinde put
 - Aanbrengen DWA-huisaansluiting PVC Ø125mm met ontsoppingstuk
 - Aanbrengen straatkolk aansluiten op bestaande kolkaansluiting

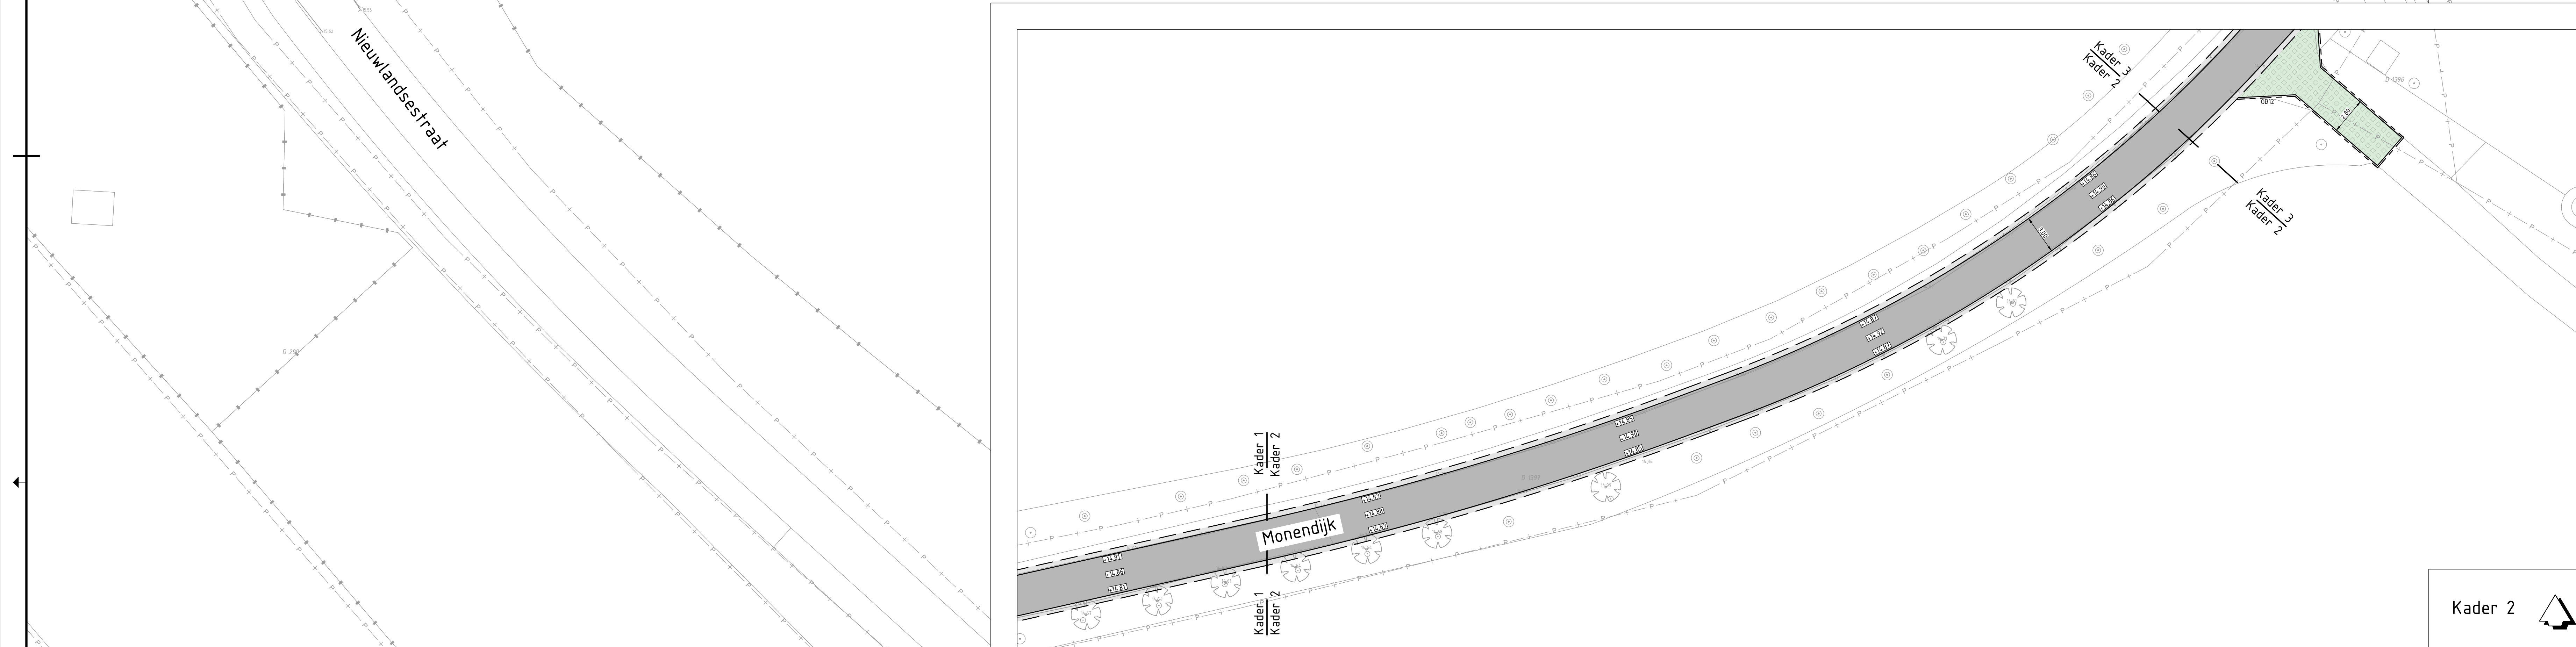

Reconstructie Monendijk

Opdrachtgever: Gemeente Venray



Gemeente **Venray**



infra20
ontwerp & advies

Onderdeel: Nieuwe situatie

Ontwerpfase: Bestekstekening

Versie: B

Getekend door: P.v.Luijk

Blad 01 van 01

Schaal: 1:200

Papierformaat: A0

Datum: 13-02-2025

Tekeningnaam: 025-015-BT-01-Nieuwe situatie-B-01

Keizersveld 89

5803 AP Venray

www.infra20.nl

info@infra20.nl