


Legenda

- Werksgrens
- Perceelsgrens
- Nieuwe perceelsgrens
- Nieuwe hoogte
- Bestaande hoogte
- Aanbrengen opsluitband 100x200mm te stellen in beton
- Aanbrengen opsluitband 200x250mm te stellen in beton
- Aanbrengen trottoirband 230/250x250mm te stellen in beton
- Aanbrengen straatbakstenen keurformaat keperverband
- Aanbrengen straatbakstenen waalformaat halfsteensverband (hiergebruikt)
- Aanbrengen grasbetontegels 400x600x120mm invegen met grastegelsubstraat
- Aanbrengen halfverharding van Grauwacke
- Aanbrengen 30km/u plateau

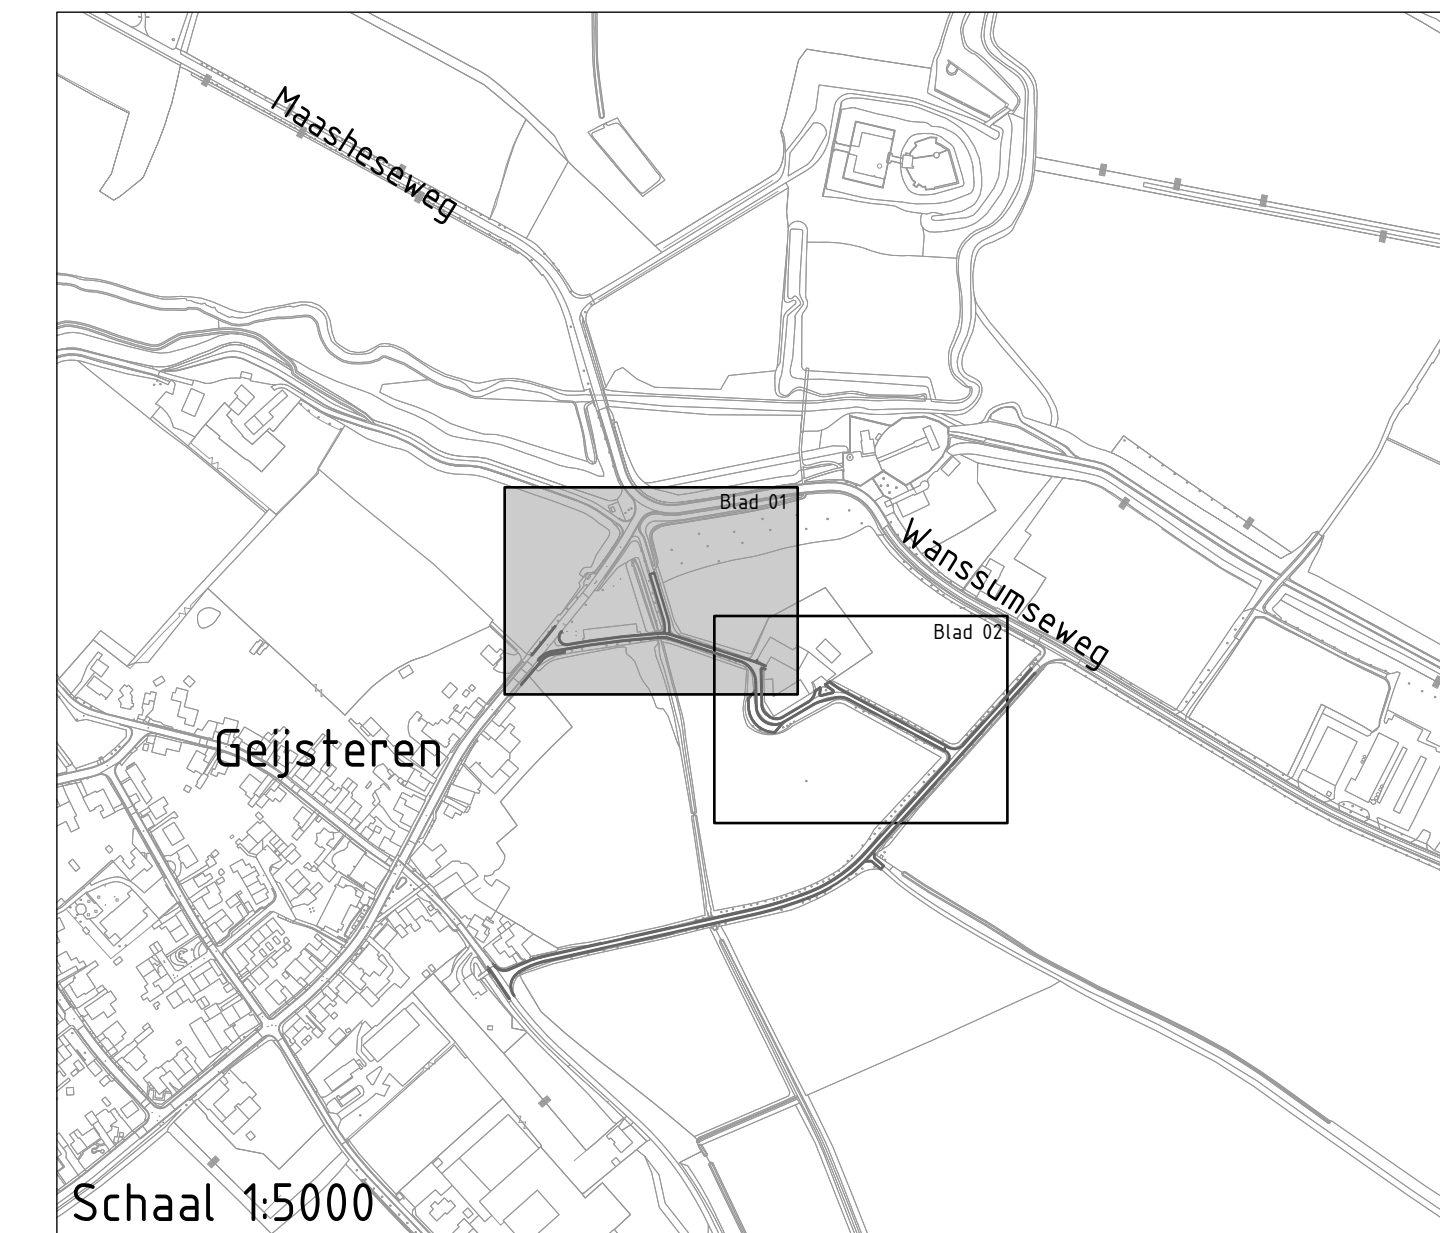


Reconstructie Wanssumseweg

Opdrachtgever: Gemeente Venray

Gemeente Venray

infra20
ontwerp & advies

Onderdeel:	Nieuwe situatie	Keizersveld 89 5803 AP Venray www.infra20.nl info@infra20.nl		
Ontwerpfase:	Werktekening			
Versie:	A		Schaal:	1:200
Getekend door:	SvdM		Papierformaat:	A0
Blad 01 van:	02	Datum:	19-05-2025	
Tekeningnaam:	025-014-WTBB-01-Nieuwe situatie-A-01			

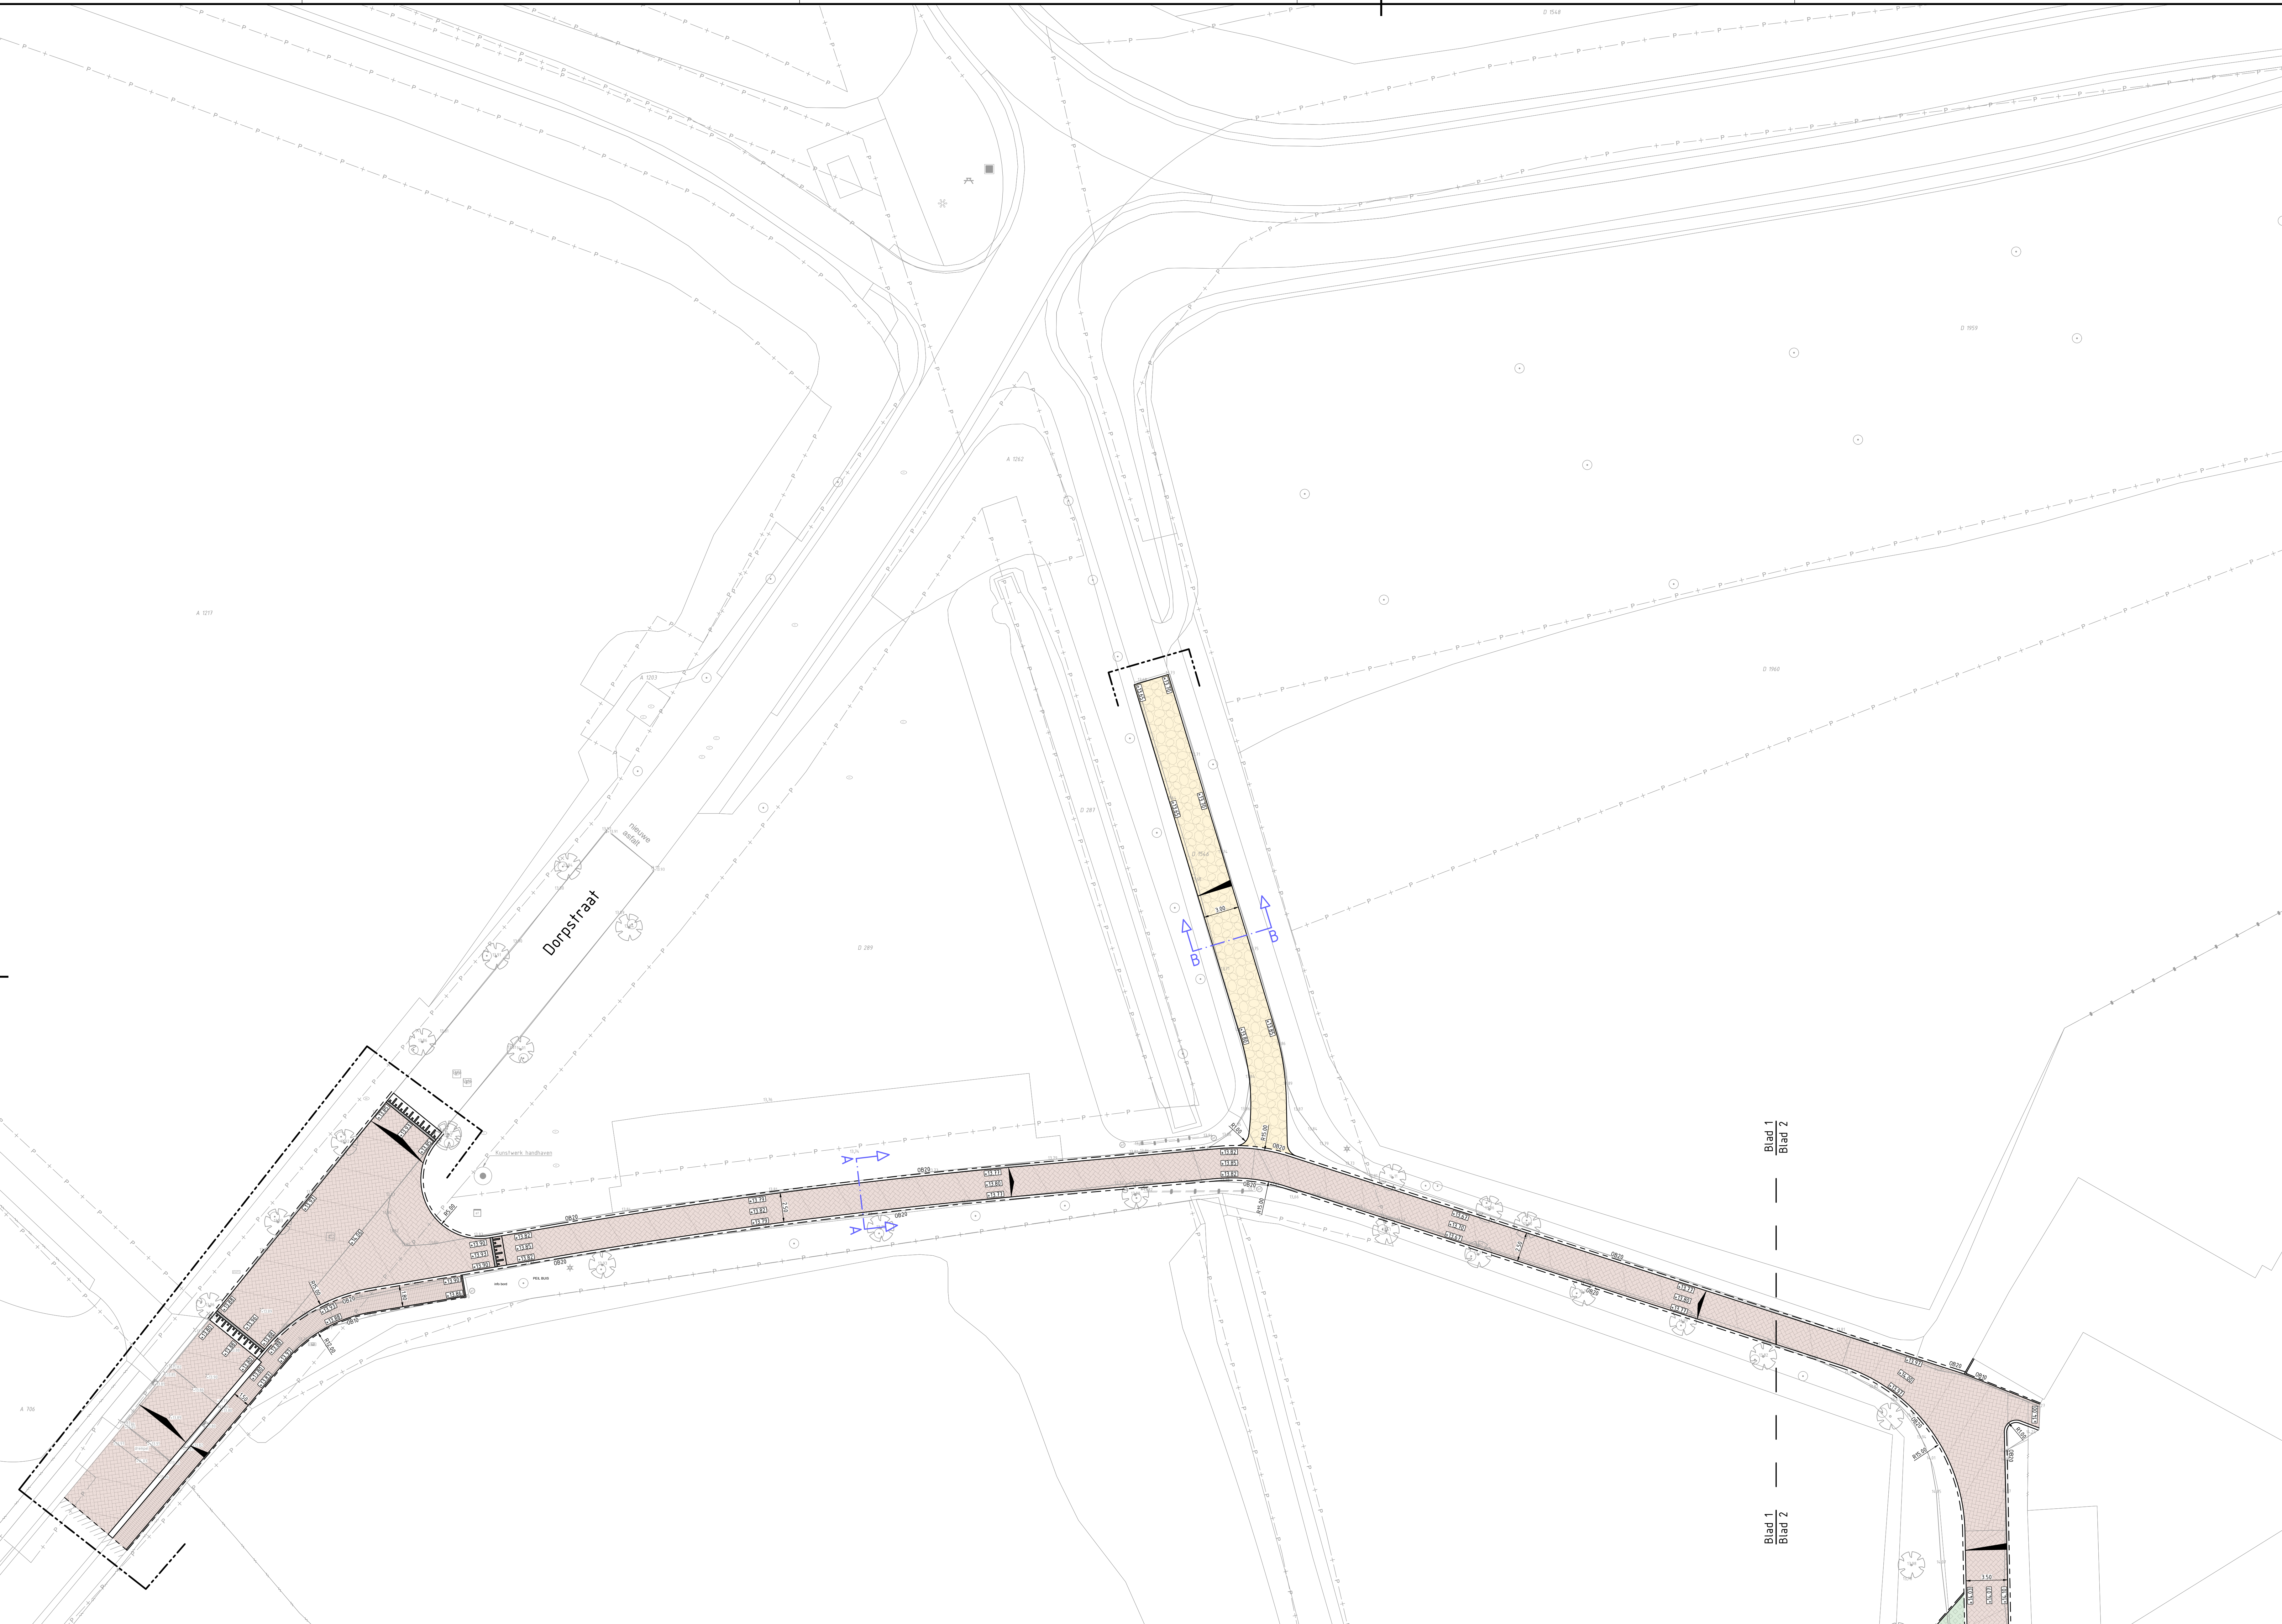

Dwarsprofiel A-A
Schaal 1 : 50

Dwarsprofiel B-B
Schaal 1 : 50