


Legenda

- Werksgrens
- Perceelsgrens
- Nieuwe perceelsgrens
- Nieuwe hoogte
- Bestaande hoogte
- Aanbrengen opsluitband 100x200mm te stellen in beton
- Aanbrengen opsluitband 200x250mm te stellen in beton
- Aanbrengen trottoirband 230/250x250mm te stellen in beton
- Aanbrengen straatbakstenen ke formaat keperverband
- Aanbrengen straatbakstenen waal formaat halfsteensverband (hiergebruikt)
- Aanbrengen grasbetontegels 400x600x120mm invegen met gras tegelsubstraat
- Aanbrengen halfverharding van Grauwacke
- Aanbrengen 30km/u plateau

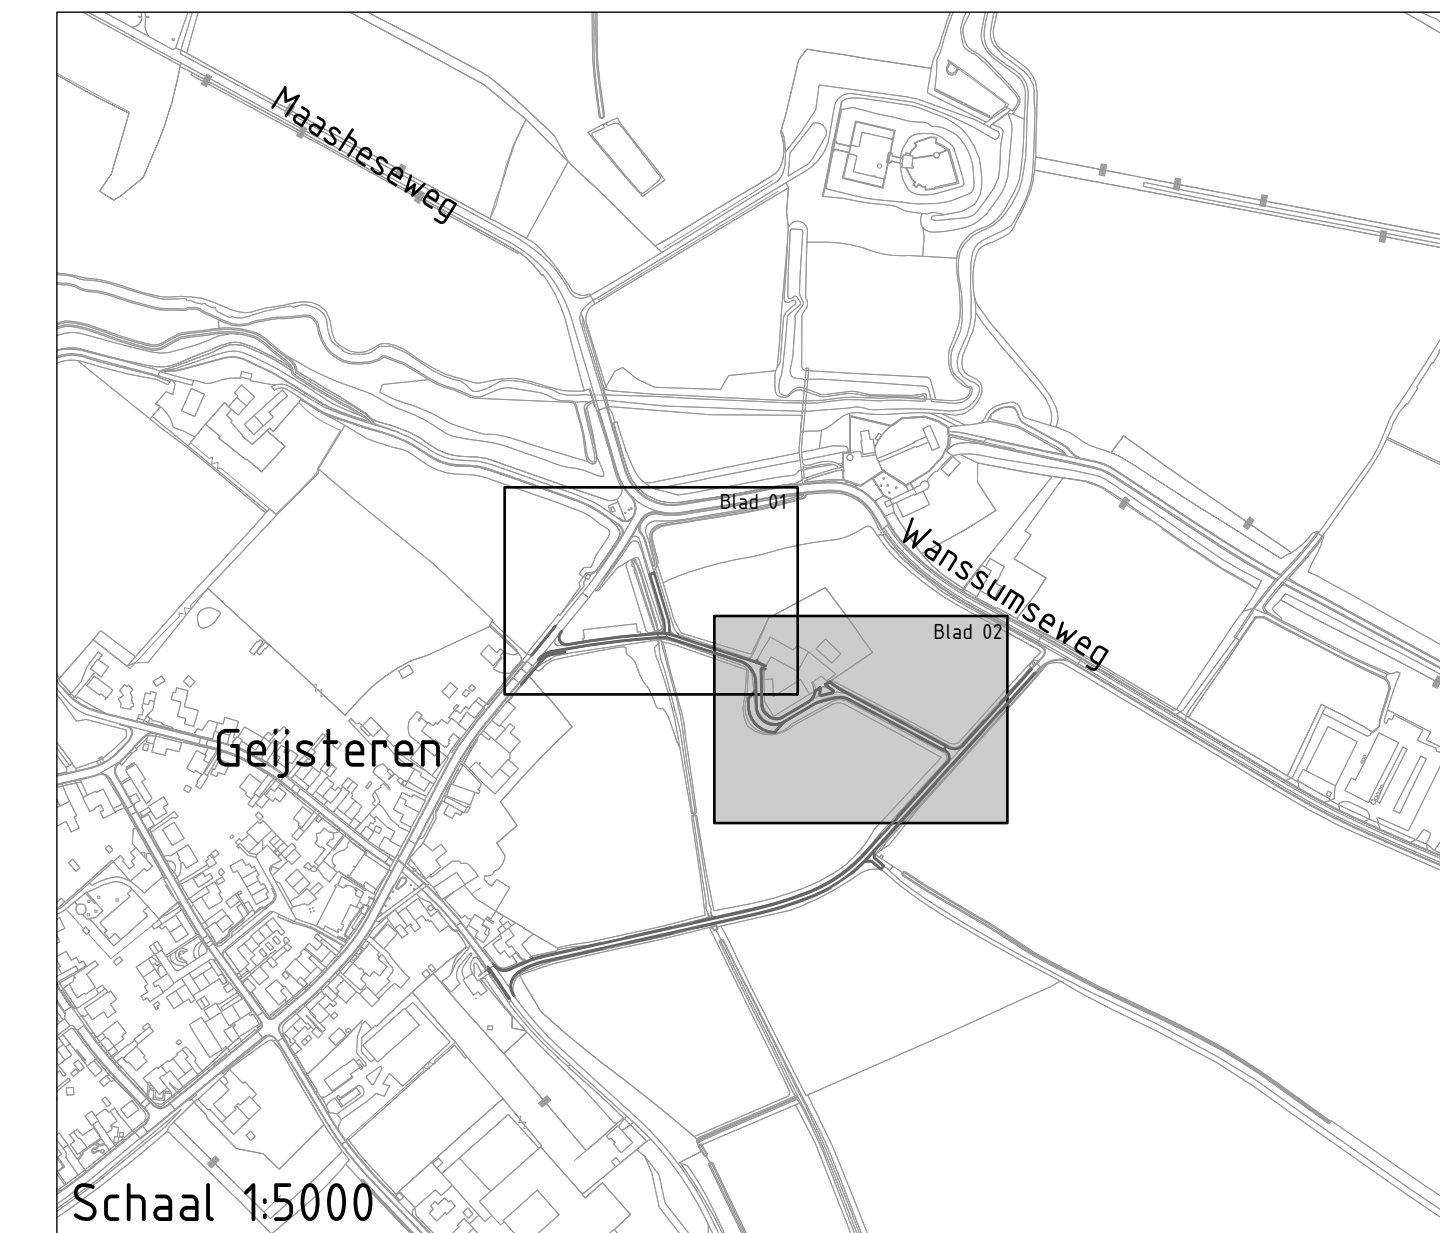



Reconstructie Wanssumseweg

Opdrachtgever: Gemeente Venray

Gemeente Venray

infra20
ontwerp & advies

Onderdeel: Nieuwe situatie		Keizersveld 89 5803 AP Venray www.infra20.nl info@infra20.nl	
Ontwerpfase: Werktekening			
Versie: A	Schaal: 1:200		
Getekend door: SvdM	Paperformaat: A0		
Blad 02 van 02	Datum: 19-05-2025		
Tekeningnaam: 025-014-WTBB-01-Nieuwe situatie-A-02			

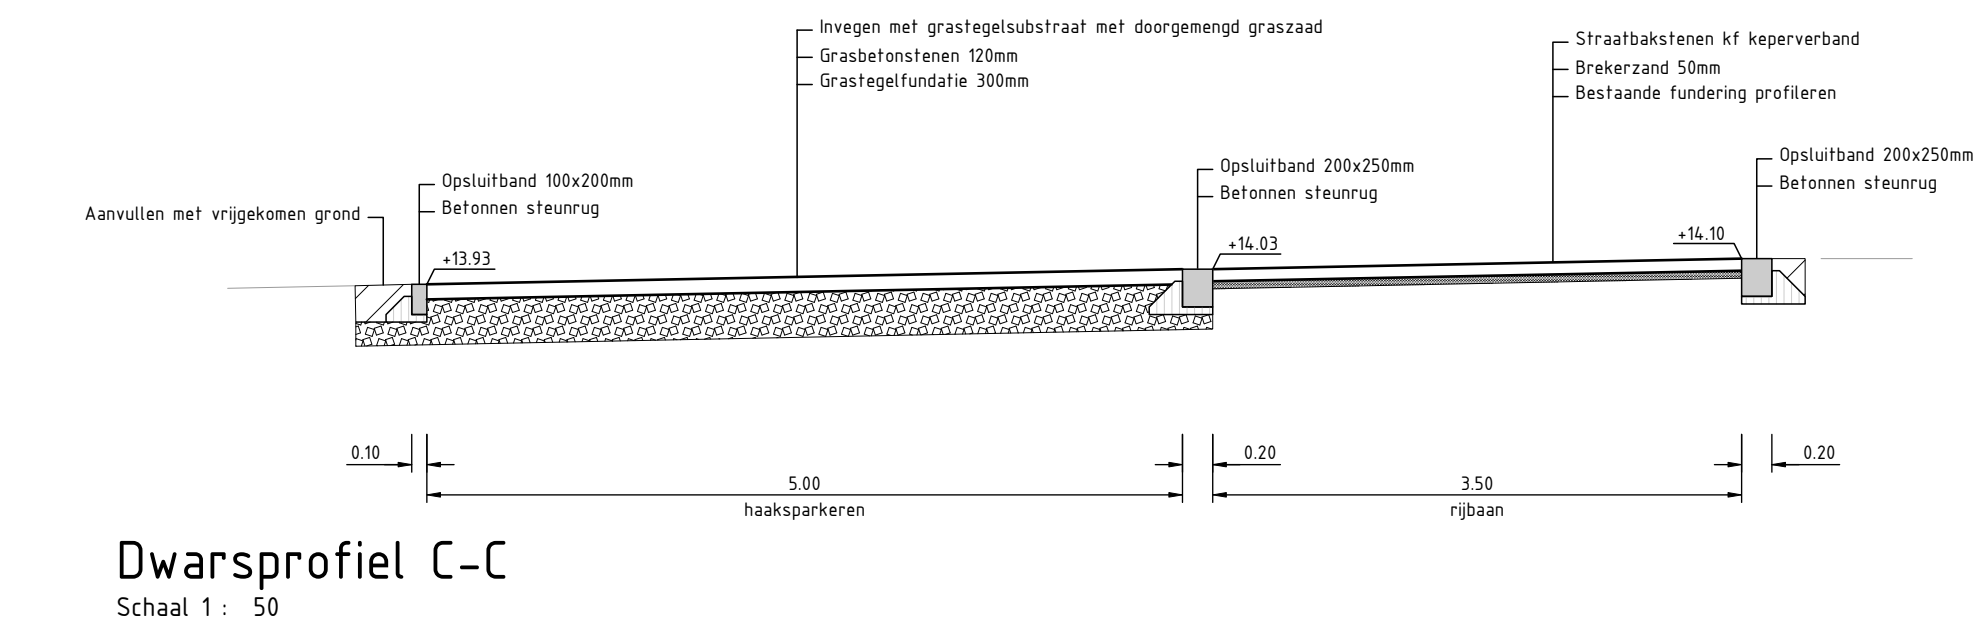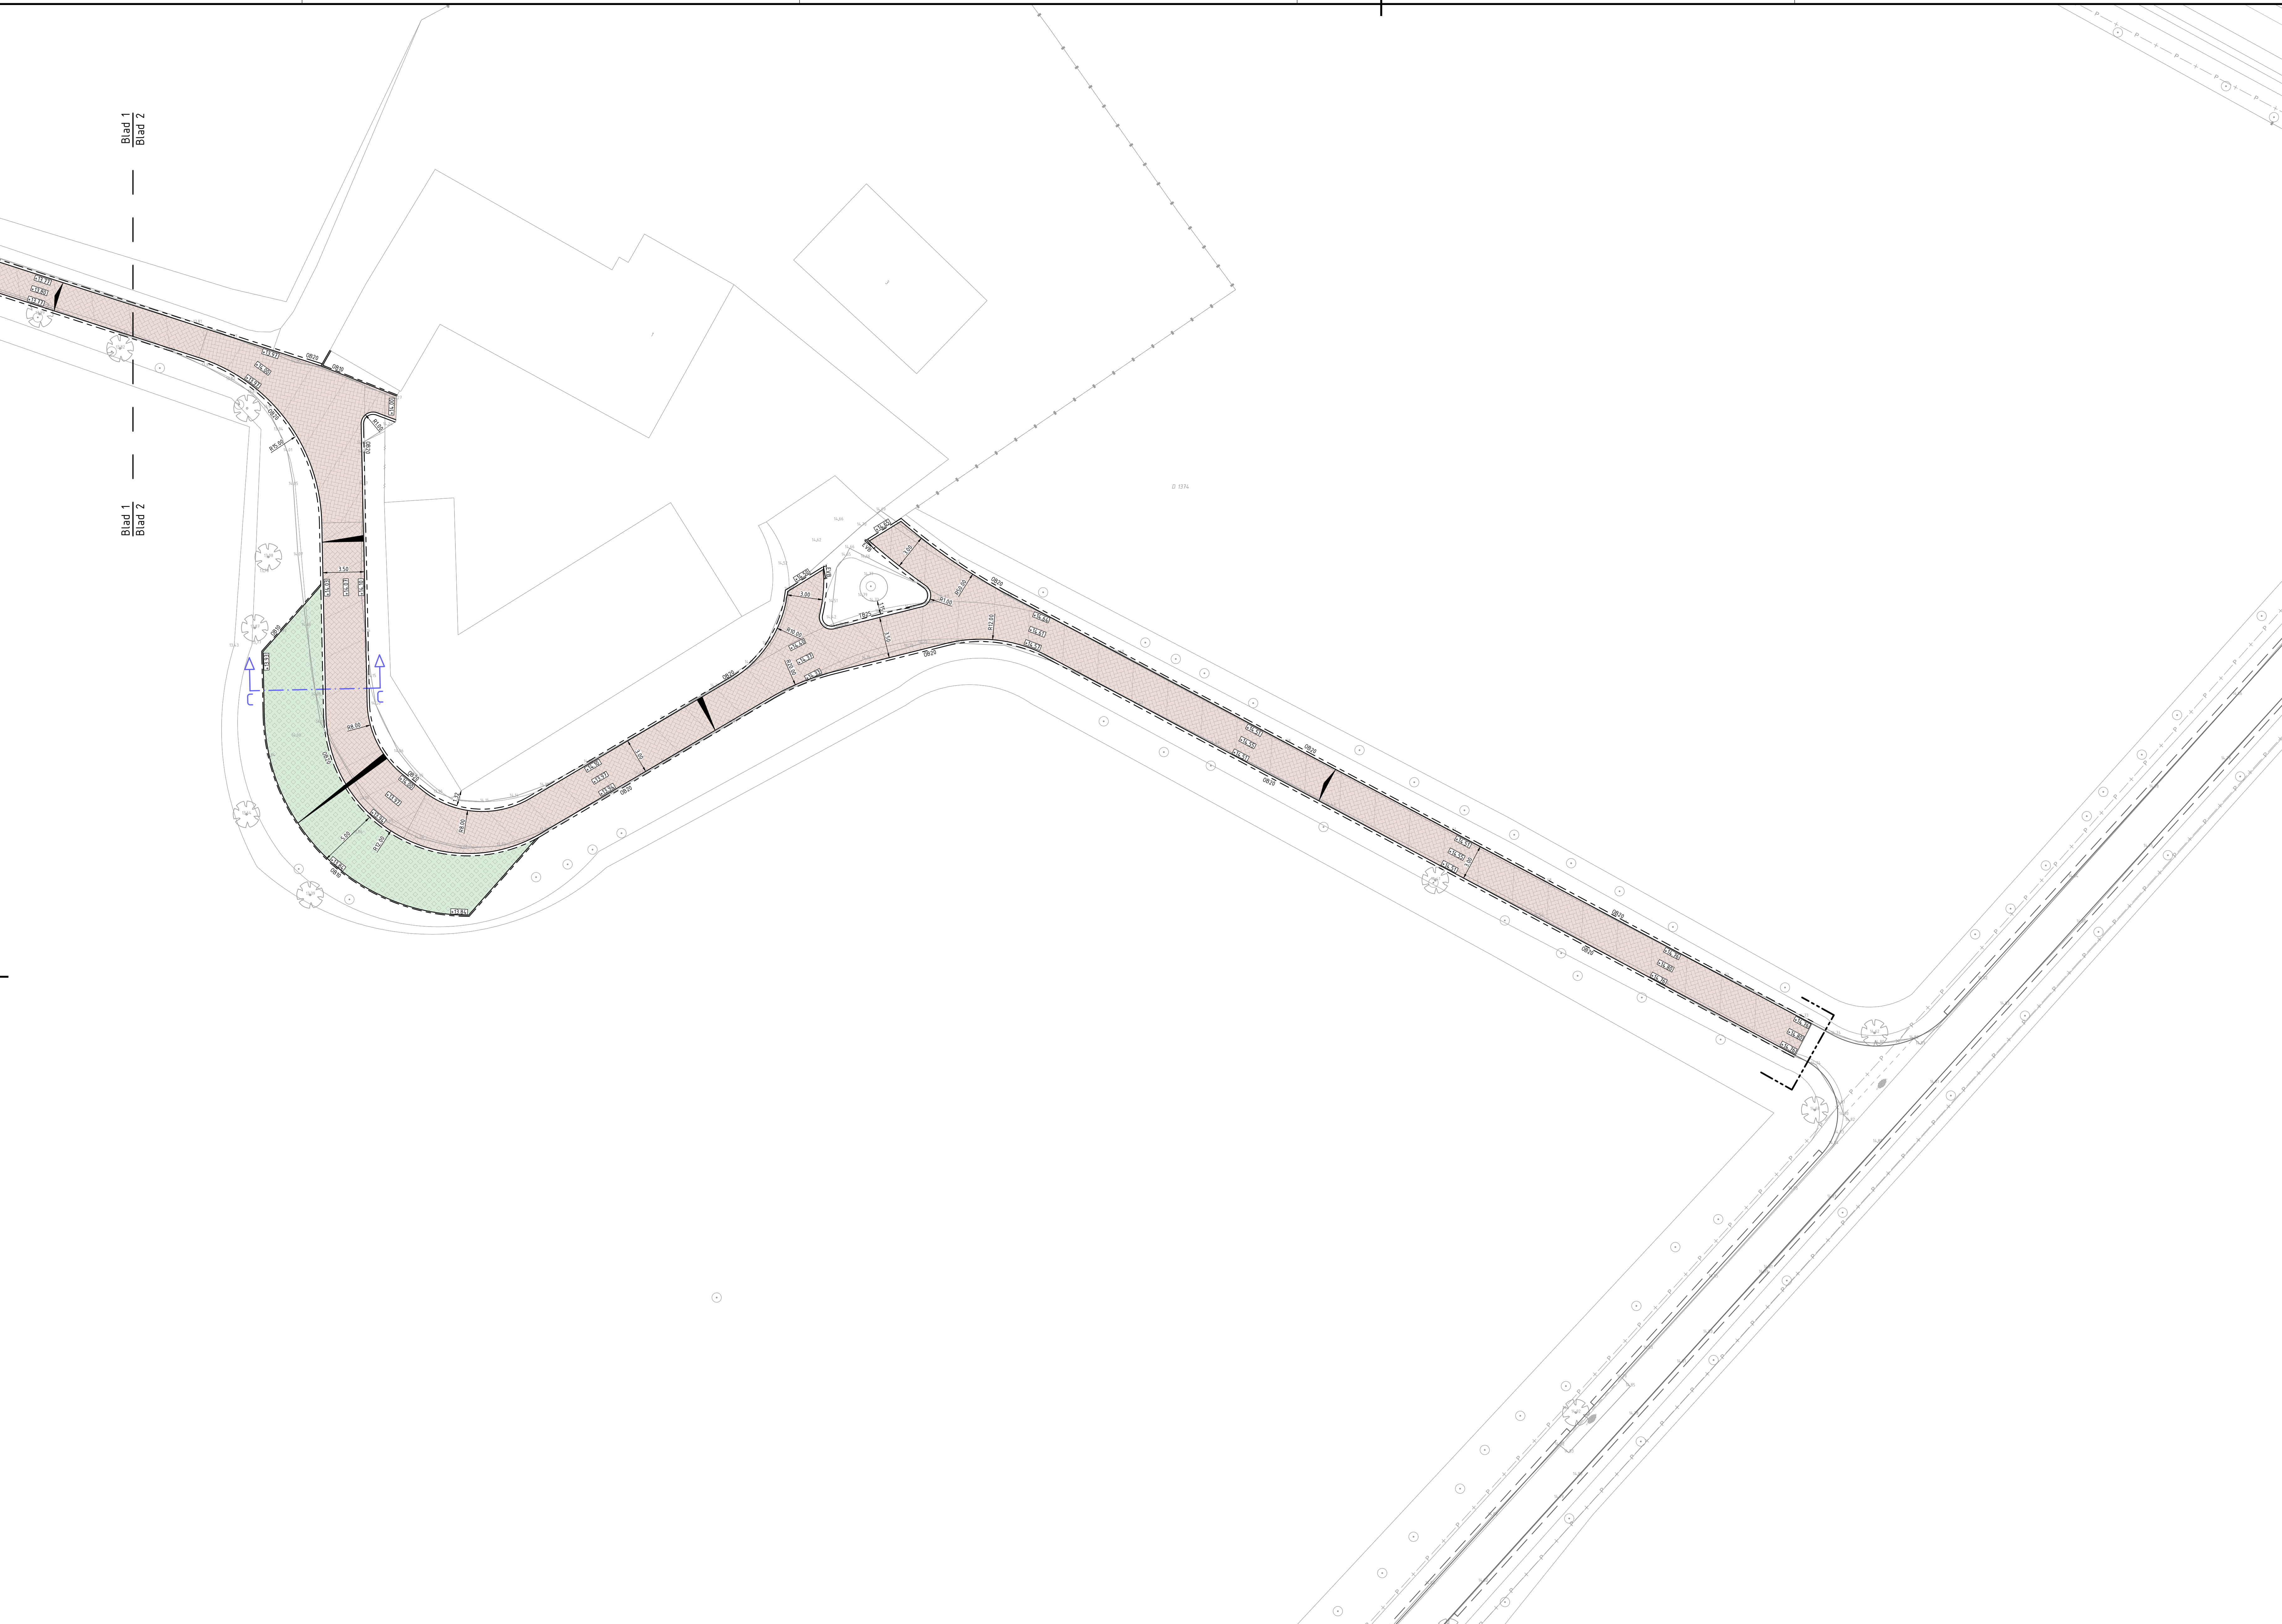

Dwarsprofiel C-C
Schaal 1: 50