
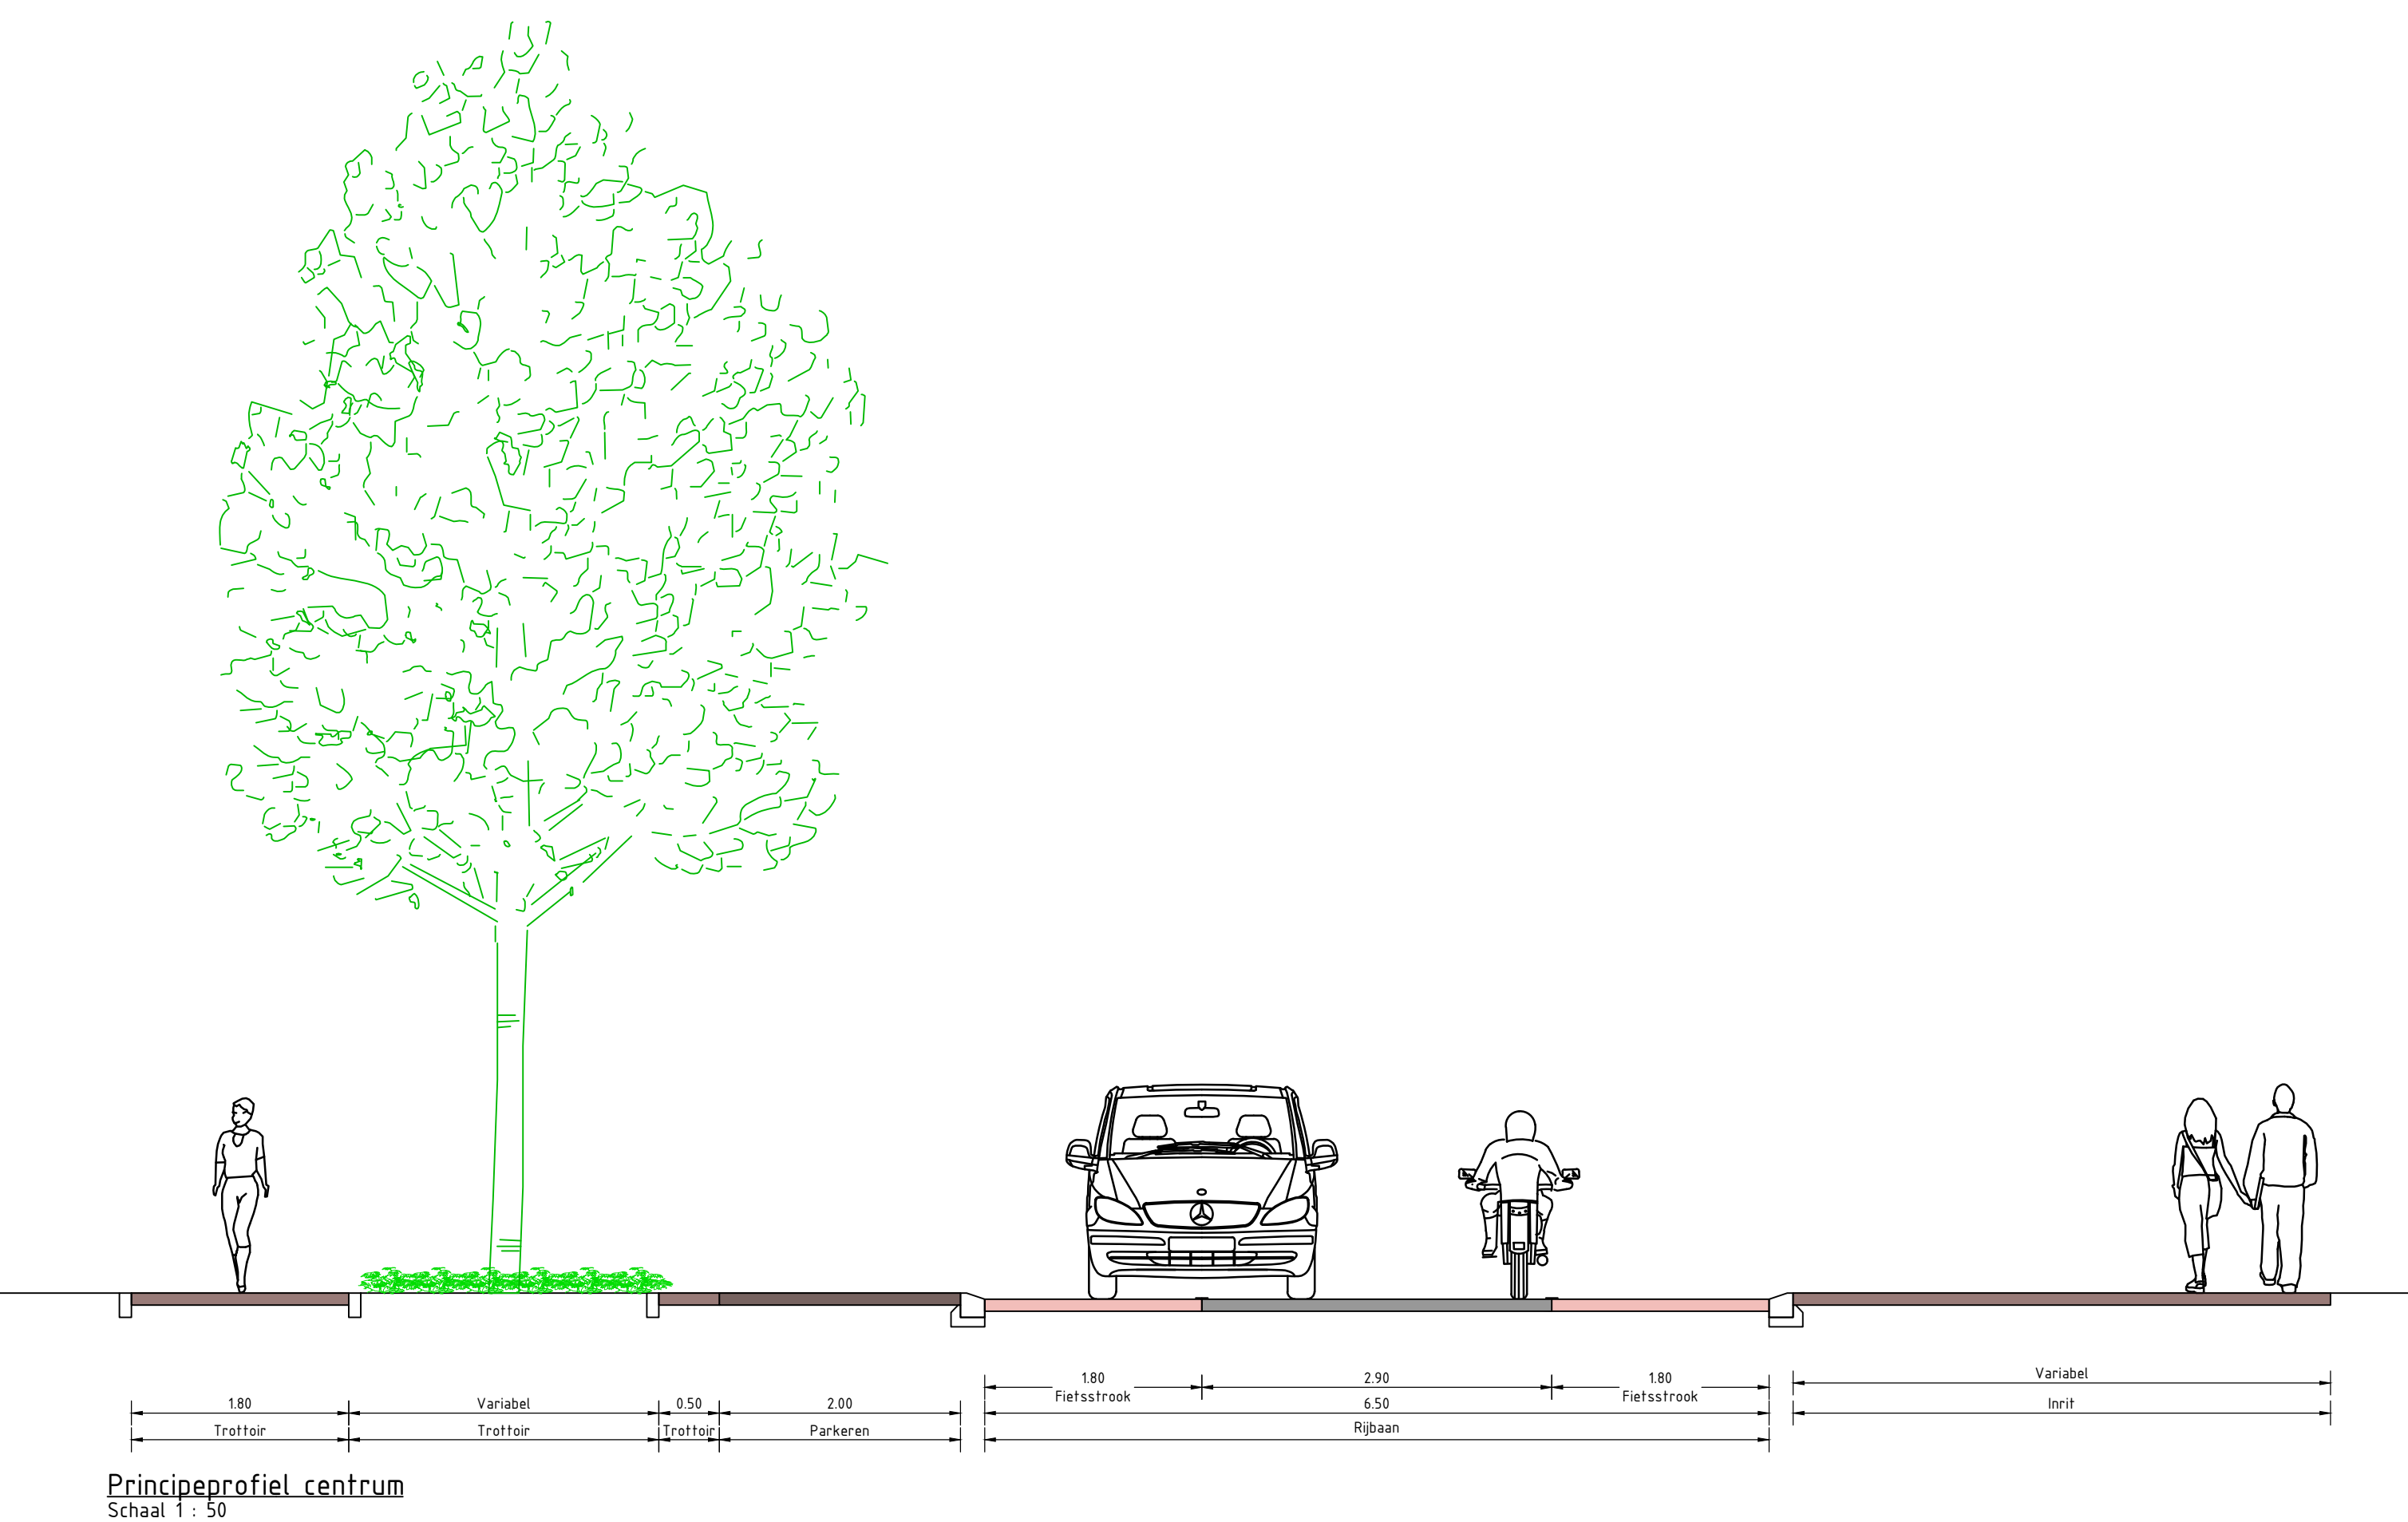
 


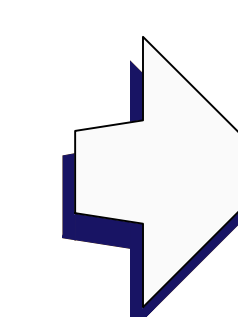

- Legenda**
- Bestaande situatie
 - Nieuwe situatie
 - Aansluiting lokale inrit
 - Asfaltconstructie, dekking kleur: zwart
 - Asfaltconstructie, coating kleur: rood
 - Betonstraatstenen RF, keiersverband, kleur: grijs
 - Straatbakstenen RF, halfsteensverband, kleur: rood
 - Straatbakstenen RF, eldooisverband, kleur: rood
 - Betonregels 300x300x40mm, halfsteensverband, kleur: grijs
 - Betonregels 300x300x40mm, halfsteensverband, kleur: grijs
 - Betonregels 300x300x40mm, kleur: zwart/wit
 - Geleidelingsregels 300x300x40mm, kleur: wit
 - Noppenregels 300x300x40mm, kleur: wit
 - Rubber infraafzetregels 300x300x40mm, kleur: zwart
 - Betonverharding
 - Grasbetonregels
 - Gras
 - Begroening
 - Tusschelling plateau 30m
 - Tuinbestrating 600x600x25mm
 - Buisbestrating 600x600x30mm
 - Geleidelings 50/200x250mm
 - In het werk gestorte trottoirbanden
 - Opsluitband 100x200mm
 - Opsluitband 200x250mm
 - Regelaar, 4 strekken RF, kleur: grijs
 - Waaier
 - Bestaande boom
 - Nieuwe boom