
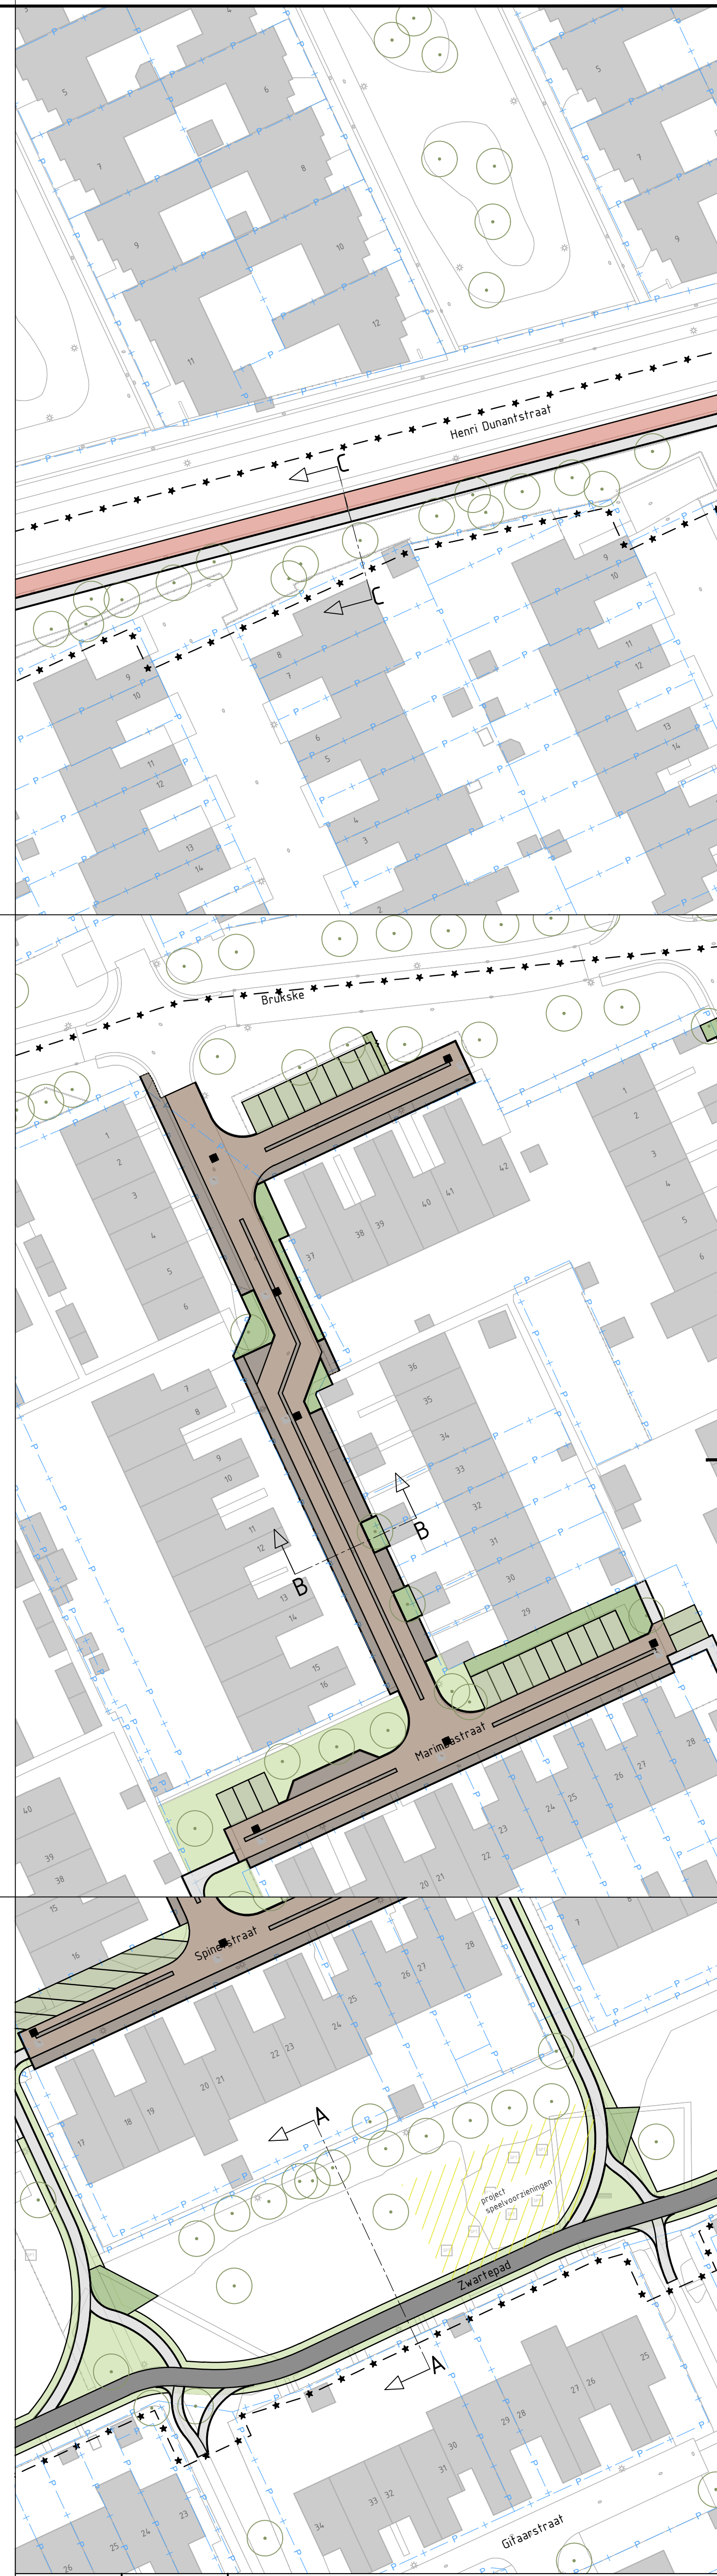
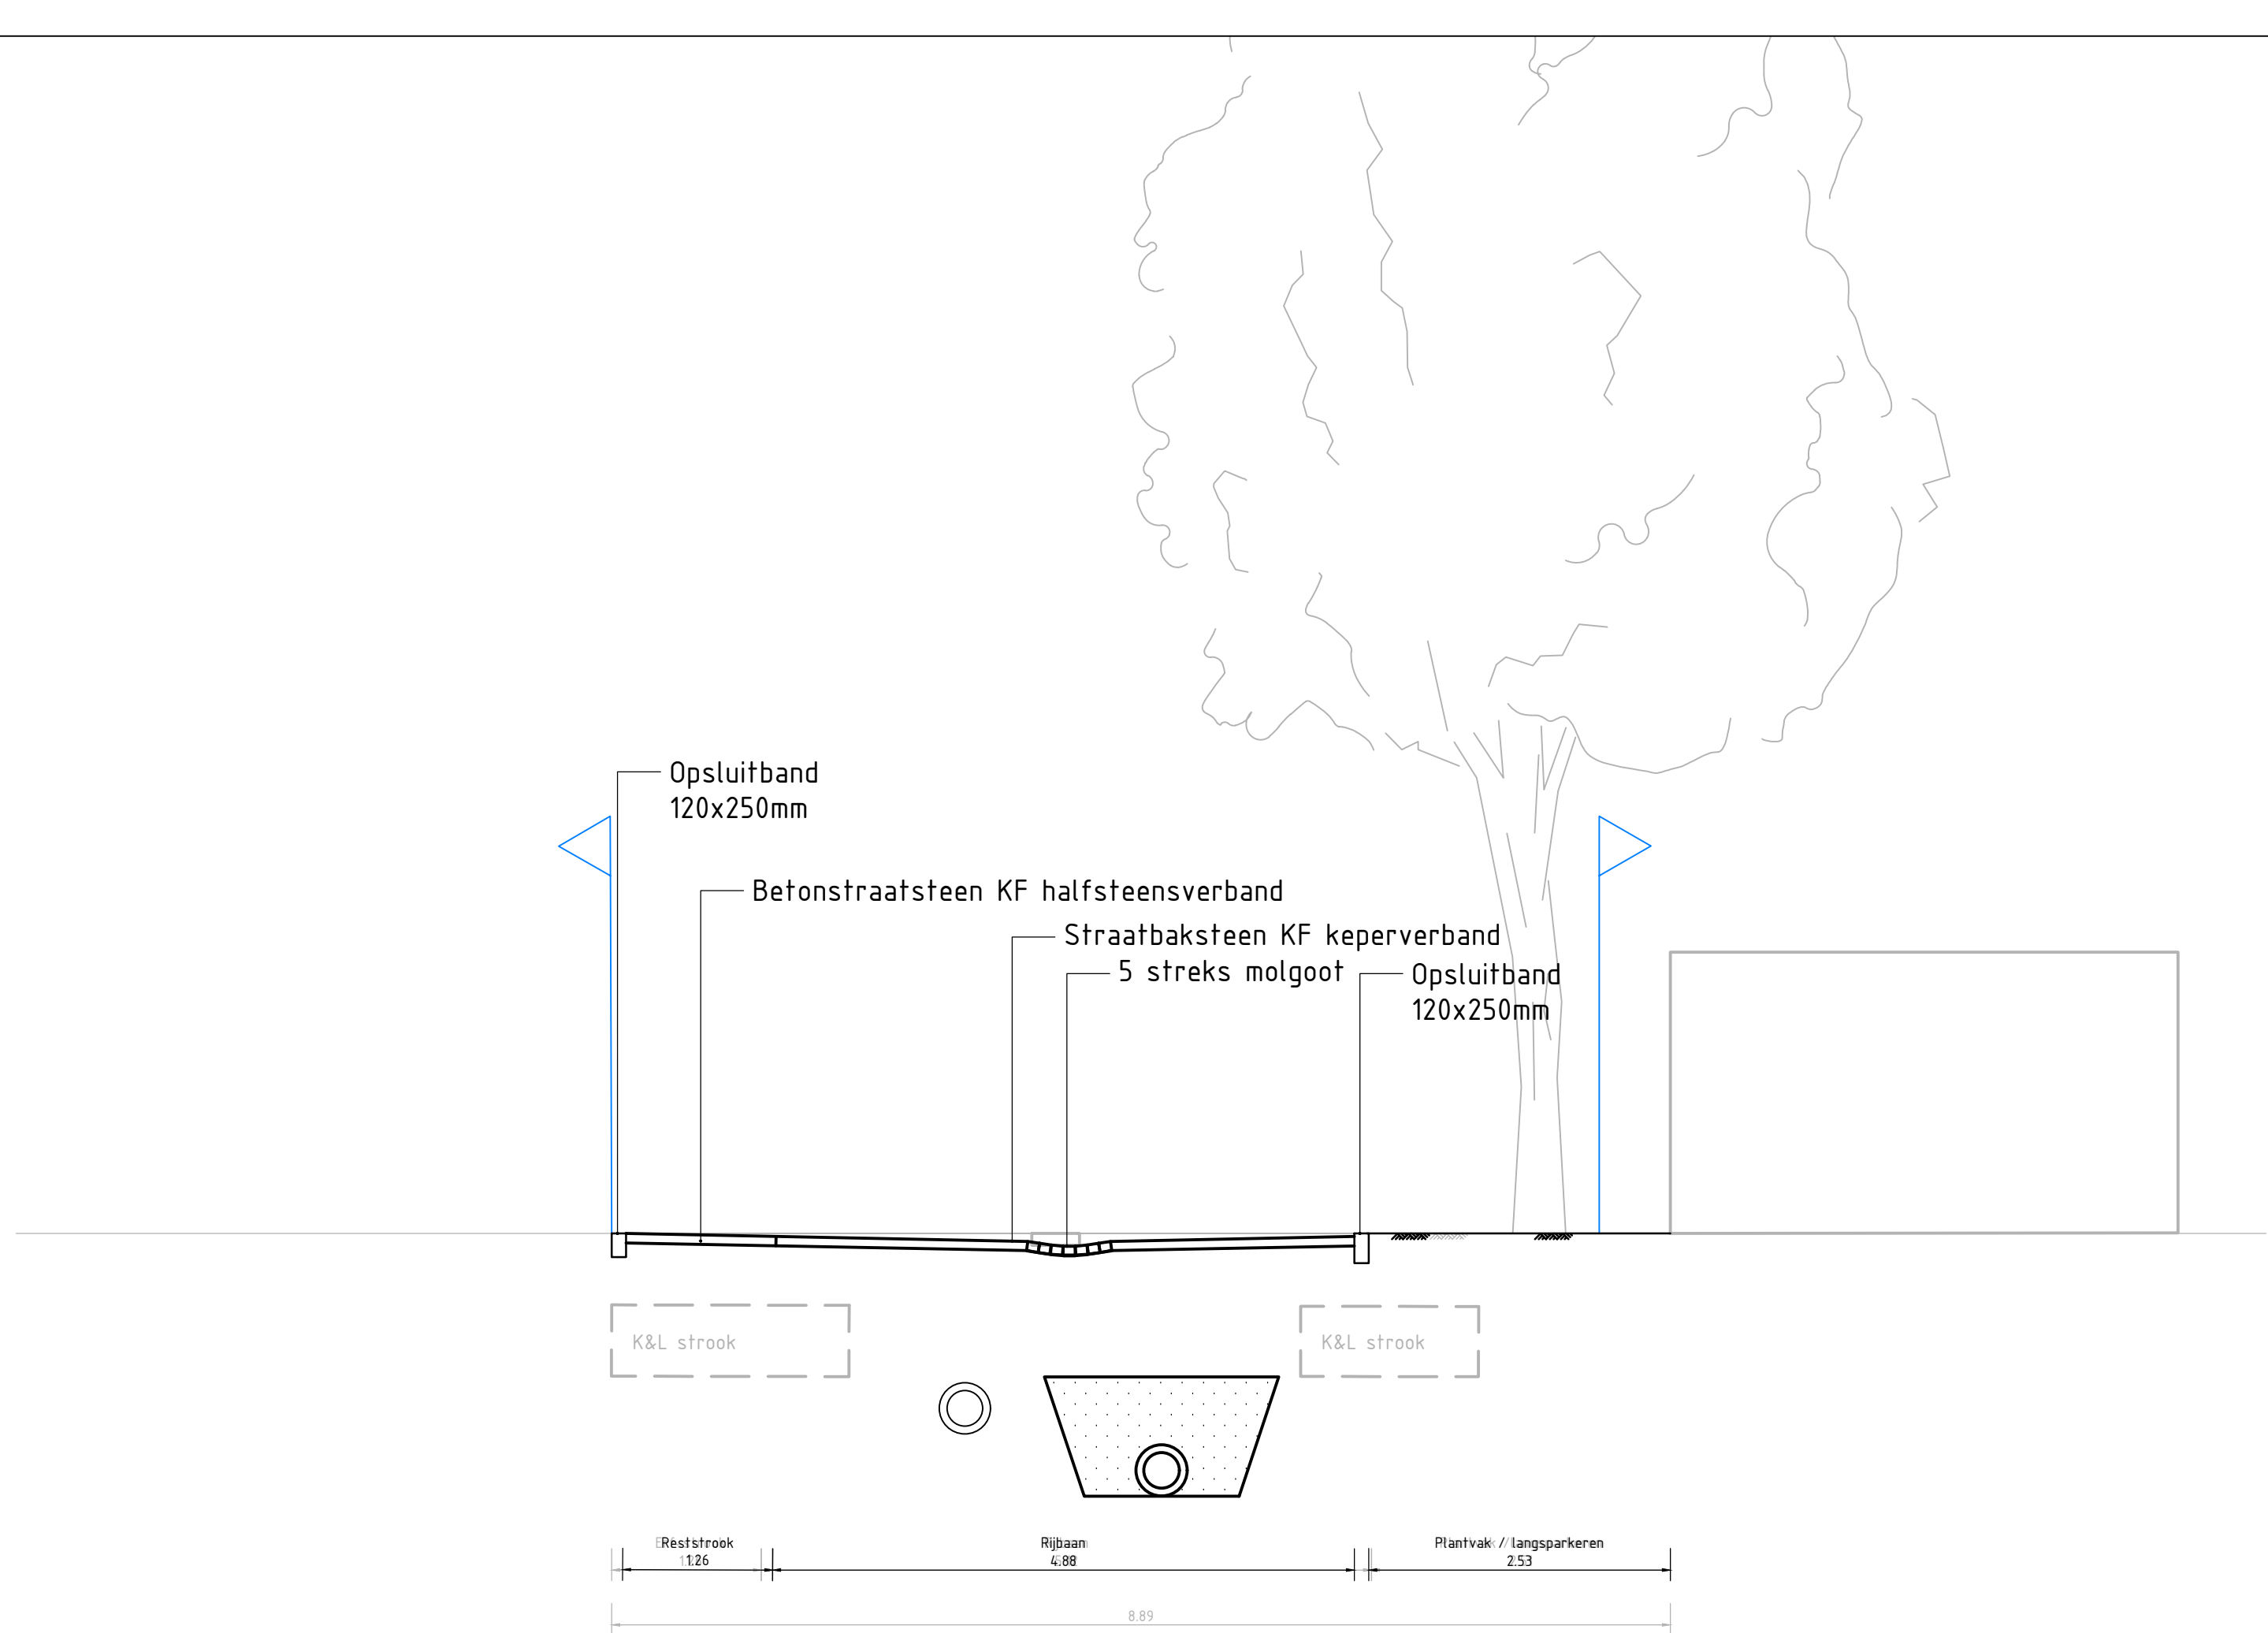


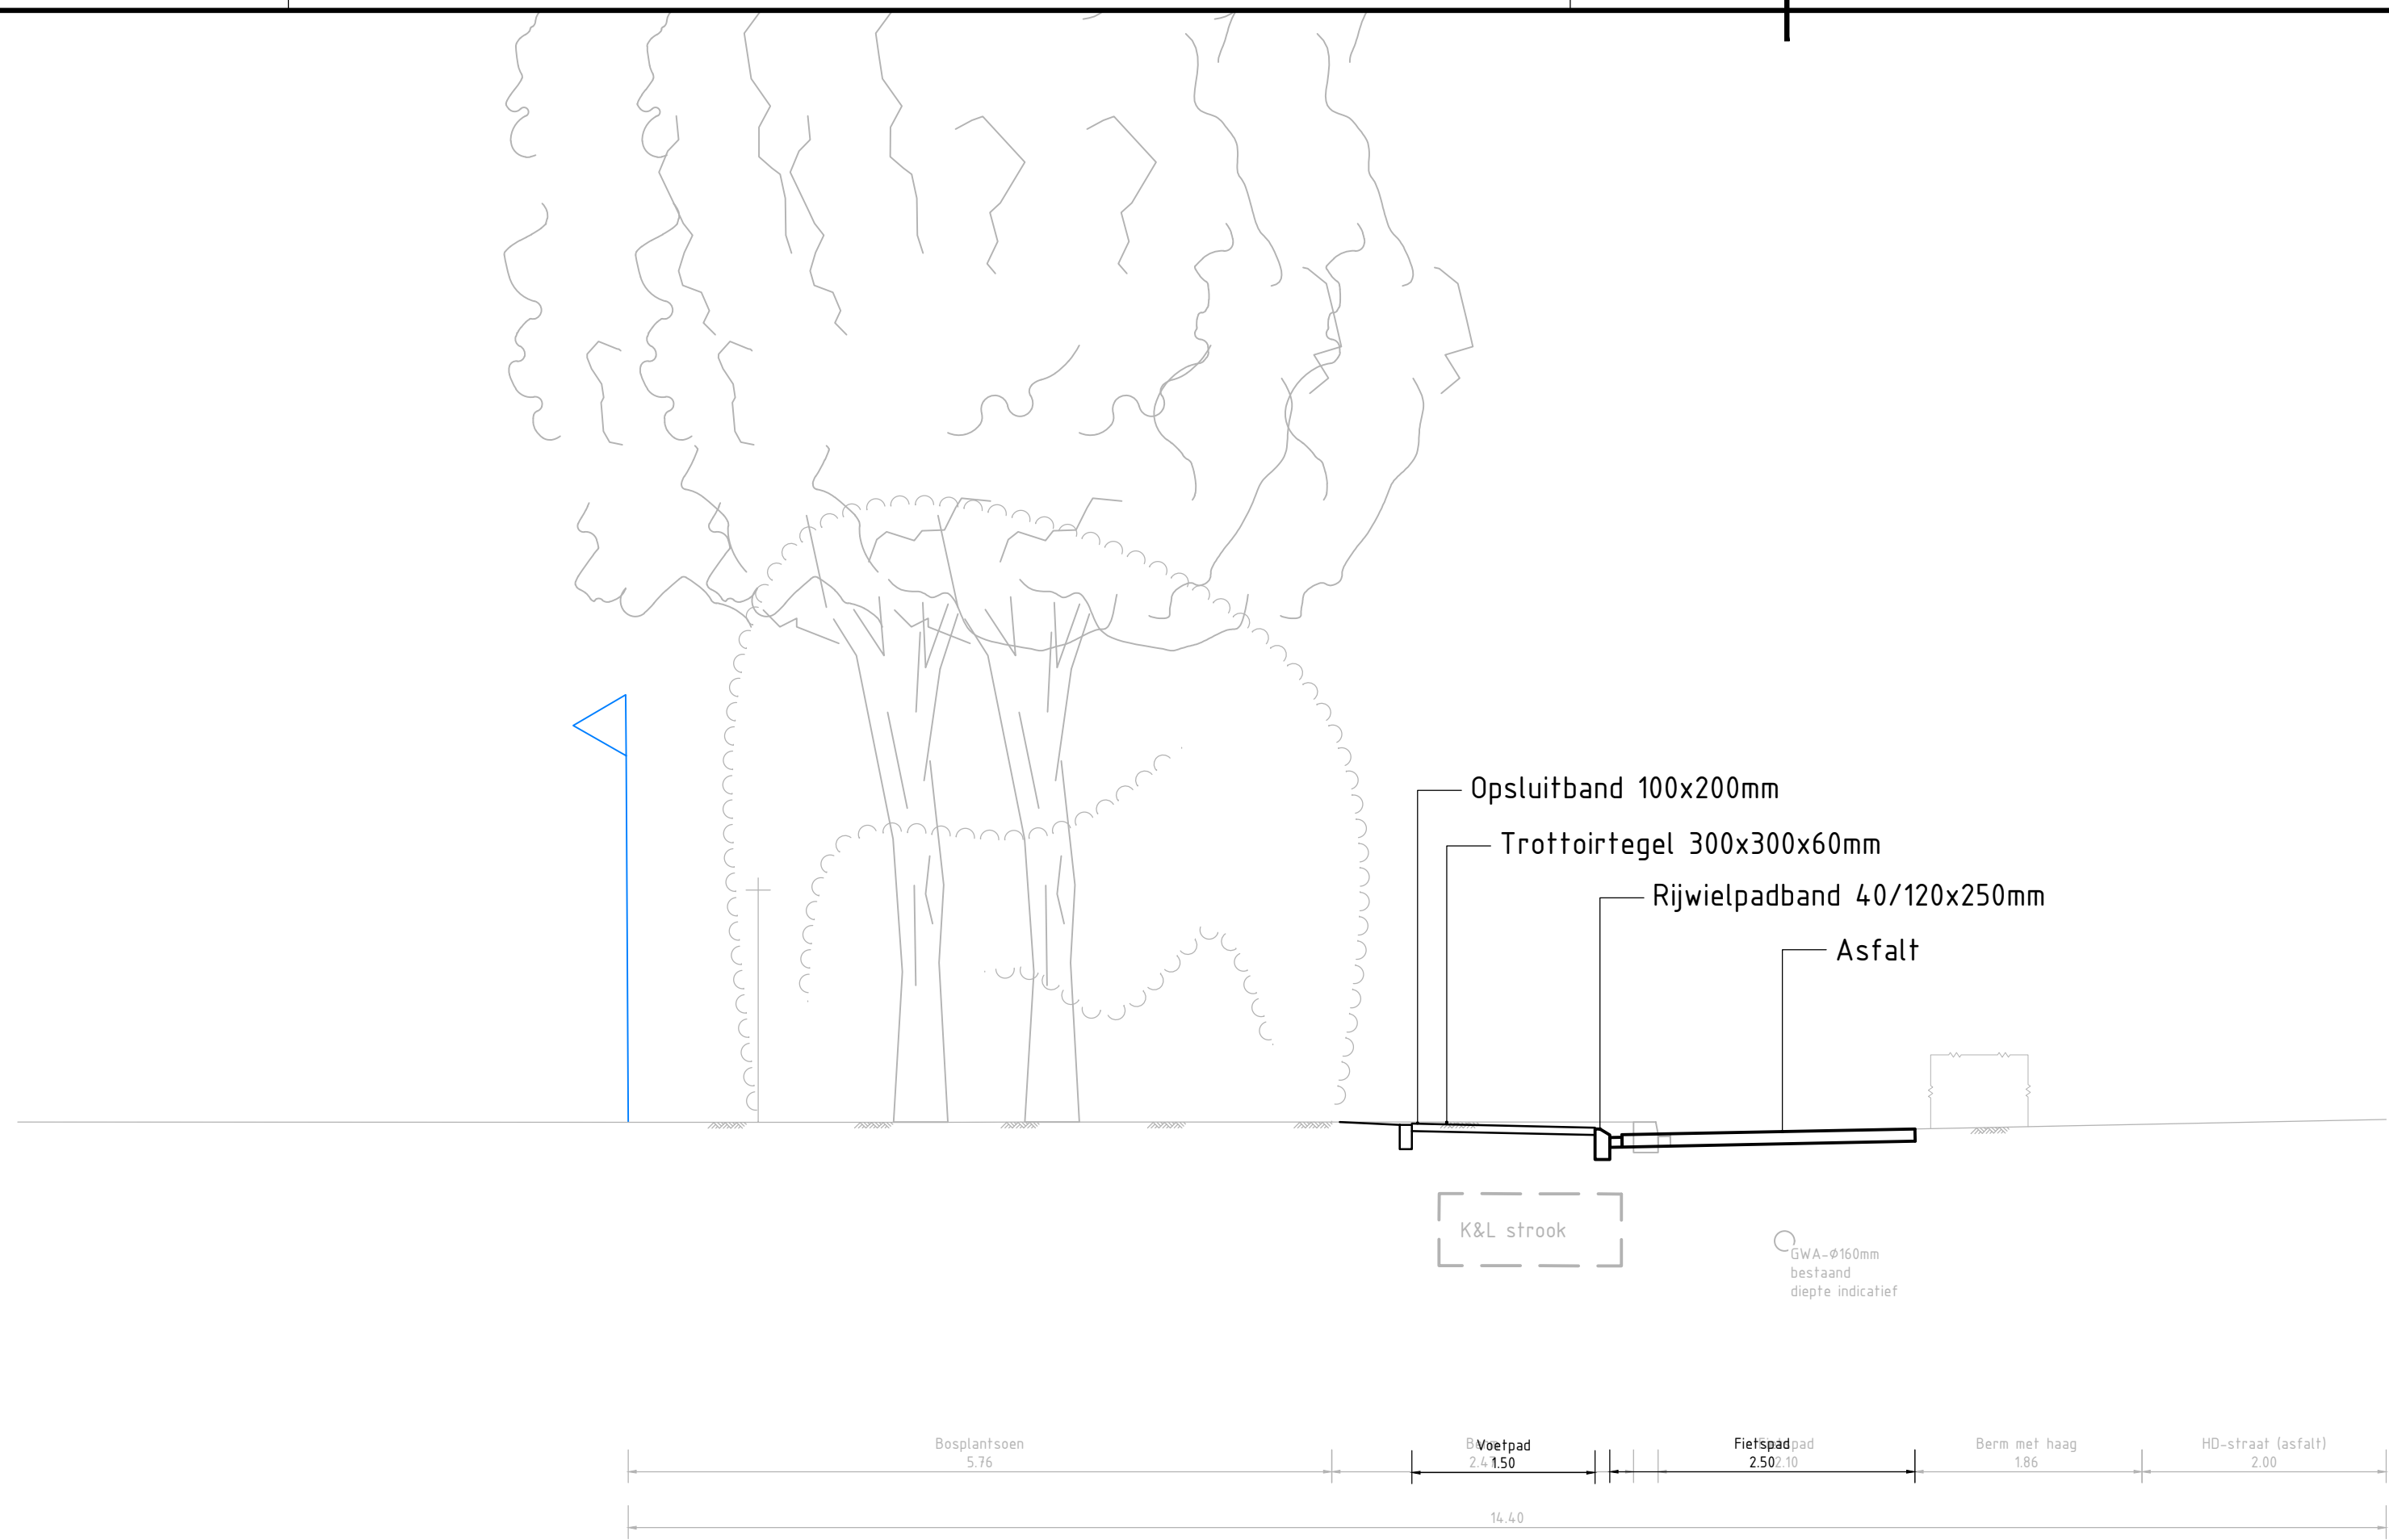

0	Wijzigingsnr.	Datum	Omschrijving
Status tekening: VO			
Project: Klimaatadaptatie Brukske			
Onderdeel: Profielen			
Gecontr: JvD Bestand: 2502202-0001.dwg			
Auteur: Lvb Type: tekening Projectnummer: 2502202			
Formaat: A0 Schaal: 1:50 Datum: 11-06-2025 Tekeningnummer: 2502202			
Blad: 1			

Deze tekening is eigendom van de gemeente Venray. Het is niet toegestaan deze tekening te kopiëren, te verspreiden of te openbaar maken. Het is niet toegestaan deze tekening te gebruiken voor andere doeleinden dan die waarvoor deze is bestemd.

Doorsnede A-A

Schaal 150