
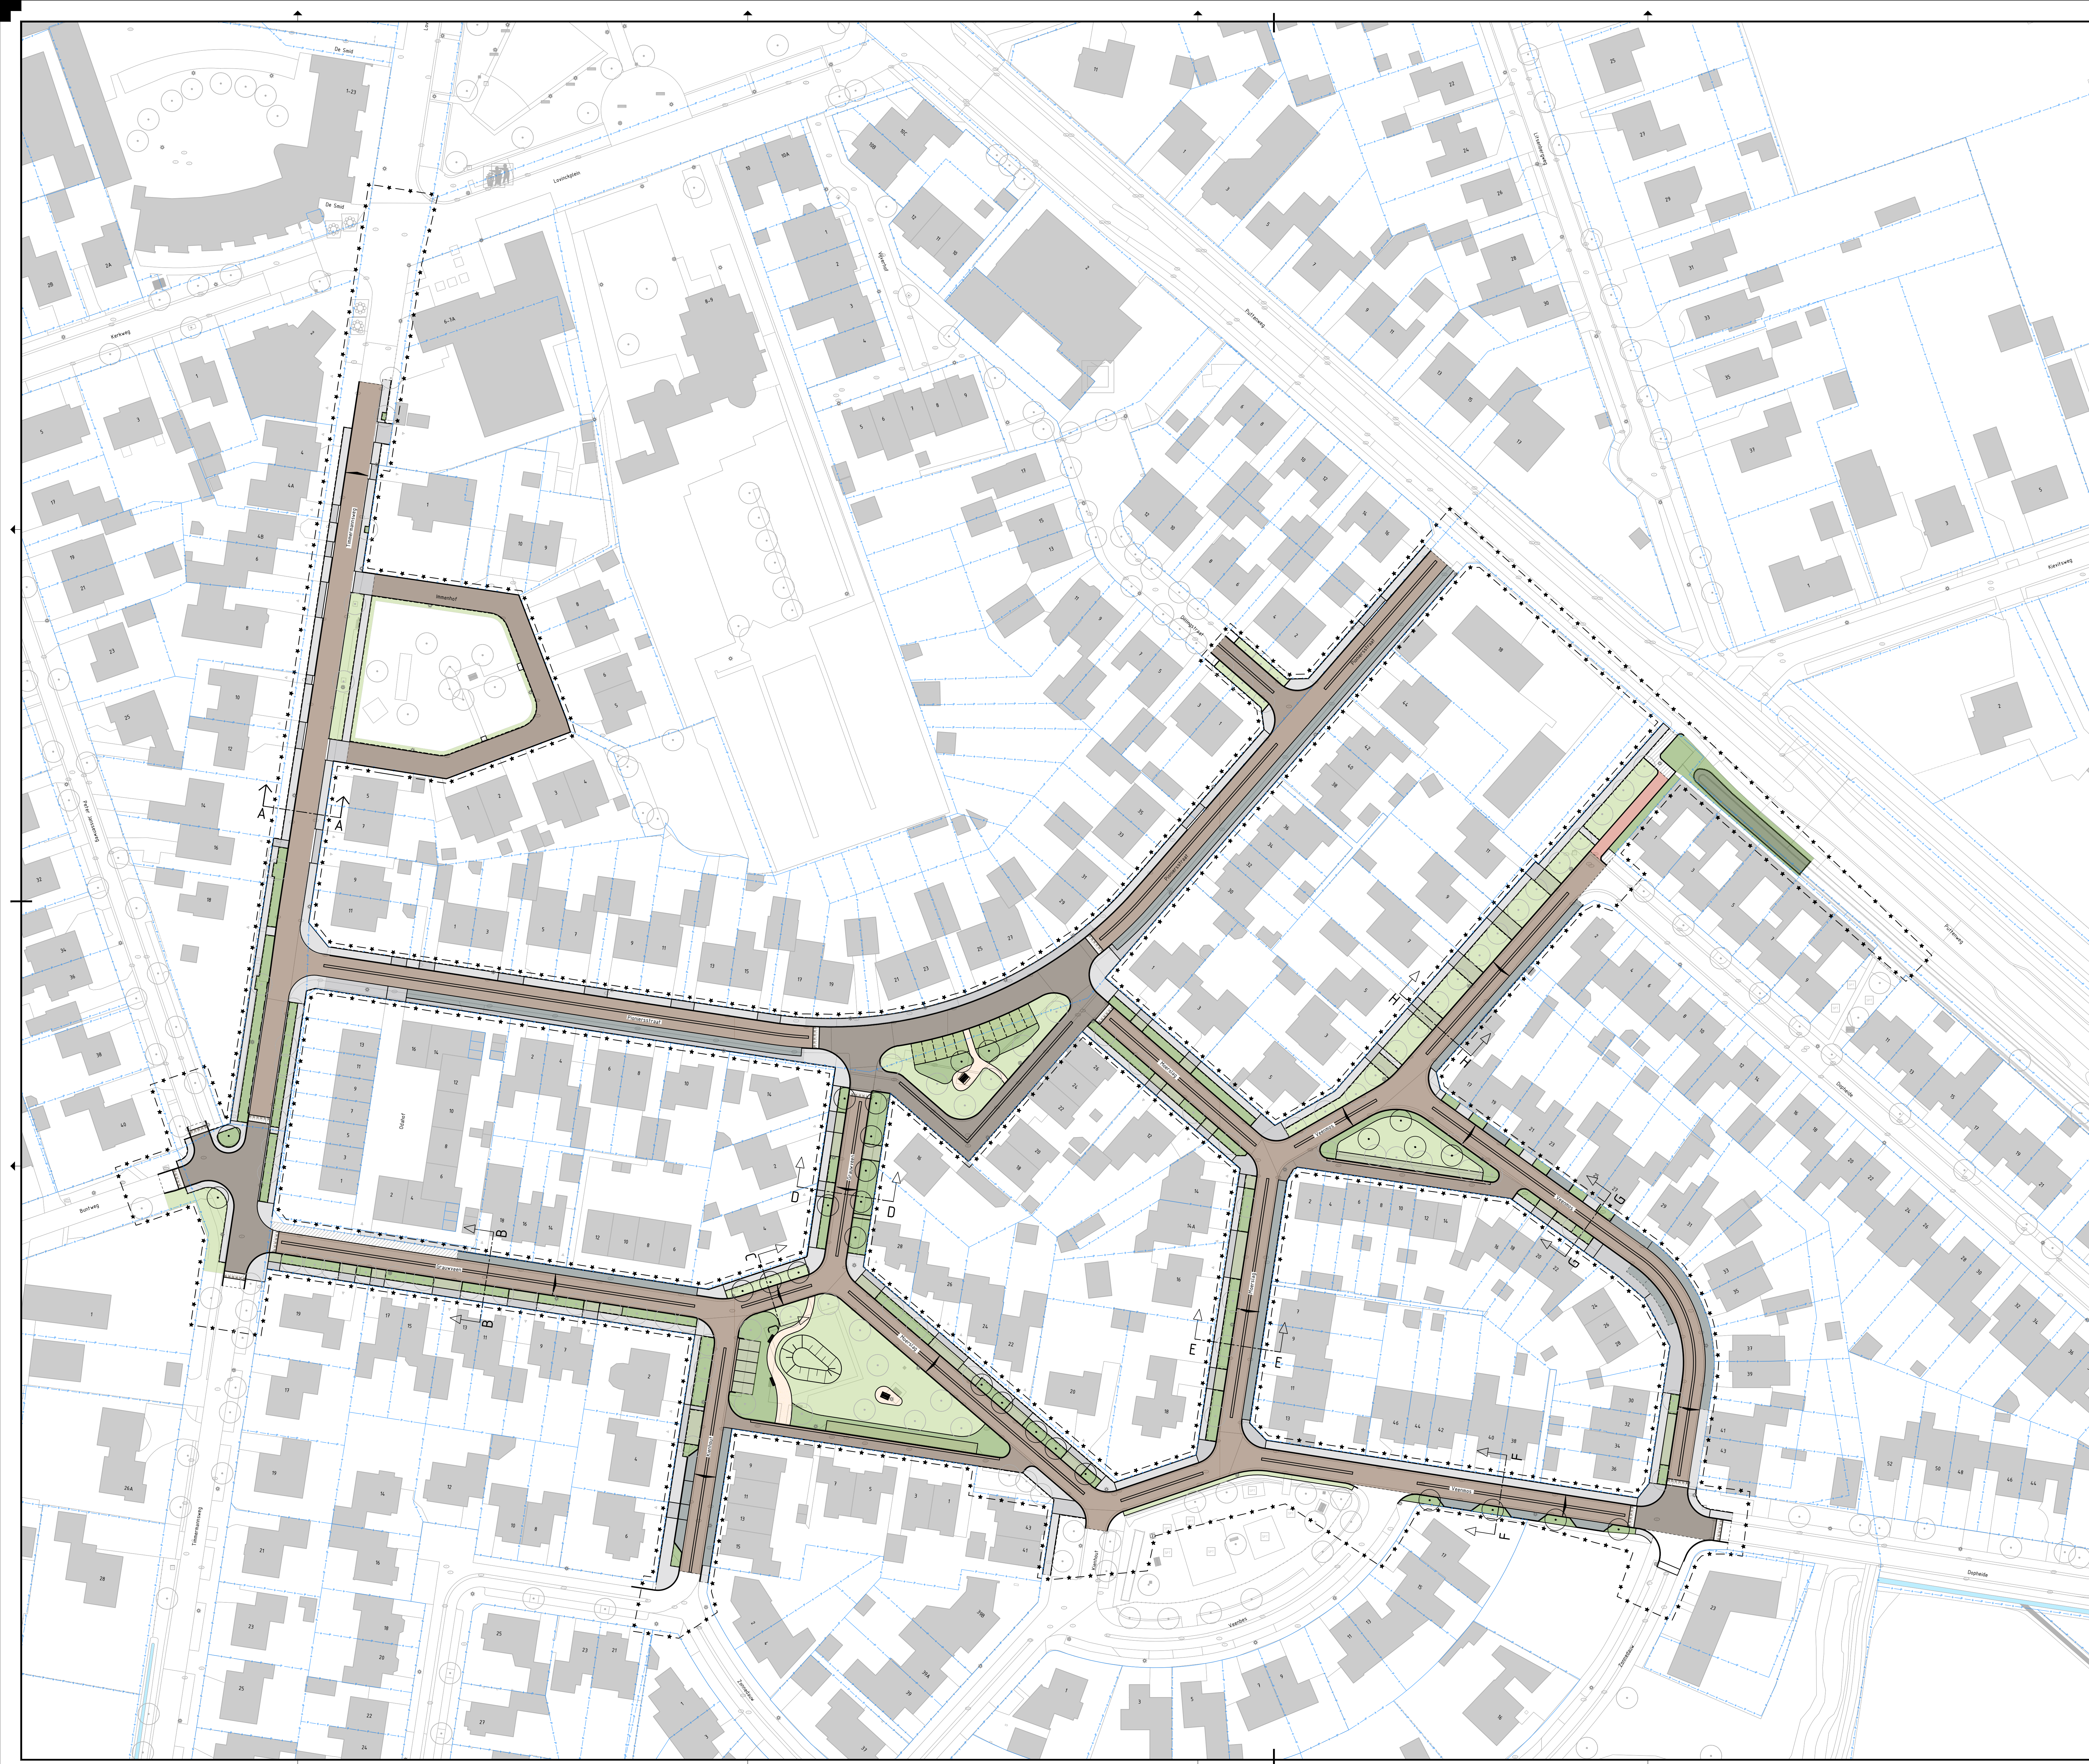
 
 
 


 

LEGENDA

Verharding

	Straatbaksteen KF kleur: rood / bruin		Trottoirband 13/15
	Straatbaksteen KF kleur: bruin		Gaat
	Straatbaksteen EF kleur: rood / bruin		Opsluitband 10x10cm
	betongteg. 30x10x10cm kleur: grijs		Opsluitband 10x10cm
	betongteg. 30x10x10cm kleur: grijs		
	betongteg. 30x10x10cm kleur: rood		kontroestreep
	behoefteplaatje KF kleur: antraciet		
	g. aabstening oblique met 50x50cm		
	g. aabstening 1x1,5 langpaarsmaal		
	halfverharding		
	herstraten		

Beplanting

The diagram shows a road layout with several signs. On the left, there are three rectangular signs: a green one with 'Gras', a green one with 'begrijping n.b.', and a brown one with 'bosplantsoen'. Below these is a circular sign with a black dot in the center, labeled 'Boom'. Further down is a rectangular sign with a green background and a black border, labeled 'haag'. On the right, there is a rectangular speed limit sign with a black border and the text 'Tabel aanduiding 30 km/u (linksna)'.

Overige

	Projectgrens
	Afschiet (aanduiding)
	Doorsnede
	Materiaalgrens

0	Wijzigingsnr.	Datum	Omschrijving
Status tekening		CO-VO	Project:
		Herinrichting Ysselsteyn Veennos Zonnedaau Timmermansweg Onderdeel: Bovengronds	
Raadhuisstraat 1 Postbus 500 5800 AX Venray Tel. (0478) 523 333 Fax (0478) 523 222 Email: gemeente@venray.nl			
Gecont: SS	Bestand: 2401201-VO03-BG.dwg	Projectnummer:	Aantal: 1
Auteur: Lyb	Type: tekening	Tekeningnummer:	Blad: 1
Formaat: A0	Schaal: 1:500	Datum: 10-06-2025	Tekeningnummer: 2301201
Deze tekening is eigendom van de gemeente Venray, zonder haar toestemming mag niets van deze tekening worden gekopieerd, gebruikt of aan derden worden verstrekt.			