



### LEGENDA

**Bestaande situatie**

[Symbol]	Beveiling	[Symbol]	Bank
[Symbol]	Meter	[Symbol]	Afvoeding
[Symbol]	Lichtmaat	[Symbol]	Bospflaatsen
[Symbol]	Reislijn	[Symbol]	Bom
[Symbol]	Kolk	[Symbol]	Haag
[Symbol]	SPT	[Symbol]	Perceelgrens
[Symbol]	Sneeroverzettingen	[Symbol]	

**Verharding**




[Symbol]	Straatbaksteen, keformaat, keperverband steur bruw/rood	[Symbol]	Pogput, straatbaksteen keformaat, 5 streken
[Symbol]	Betonstraatsteen, keformaat, elidobegervand steur rood/roze	[Symbol]	Opsluitband 10x250cm, kleur grijs
[Symbol]	Betonstraatsteen, abbelinkler, halfsteensverband steur rood/roze	[Symbol]	Opsluitband 10x200cm, kleur grijs
[Symbol]	Grasbeton concept Solairan concept 125_300 2000mm langspareervak	[Symbol]	
[Symbol]	Grasbeton concept Solairan concept 160_300 2000mm langspareervak	[Symbol]	
[Symbol]	Herstraten	[Symbol]	

**Groen**

[Symbol]	Bos	[Symbol]	Openbare verlichting
[Symbol]	Begrazing	[Symbol]	Lichtmaat
[Symbol]	Haag	[Symbol]	Lichtmaat bestaand inrichten naar 400cm
[Symbol]		[Symbol]	Lichtmaat
[Symbol]		[Symbol]	Lichtmaat bestaand verplanten
[Symbol]		[Symbol]	Lichtmaat nieuwe profie
[Symbol]		[Symbol]	Lichtmaat verwijderen

**Overige**

[Symbol]	Aanduiding dwarsprofiel	[Symbol]	
[Symbol]	K=4	[Symbol]	
[Symbol]	Kadestraat grens	[Symbol]	

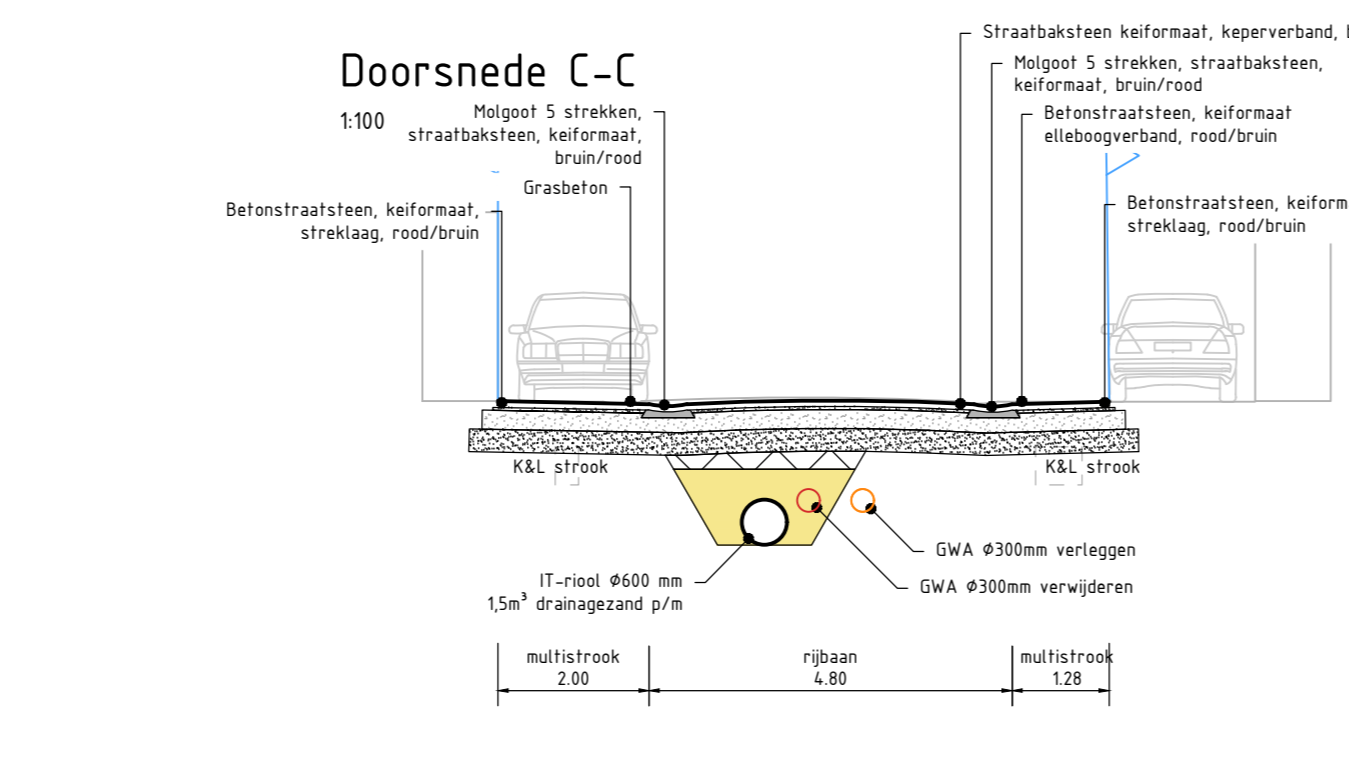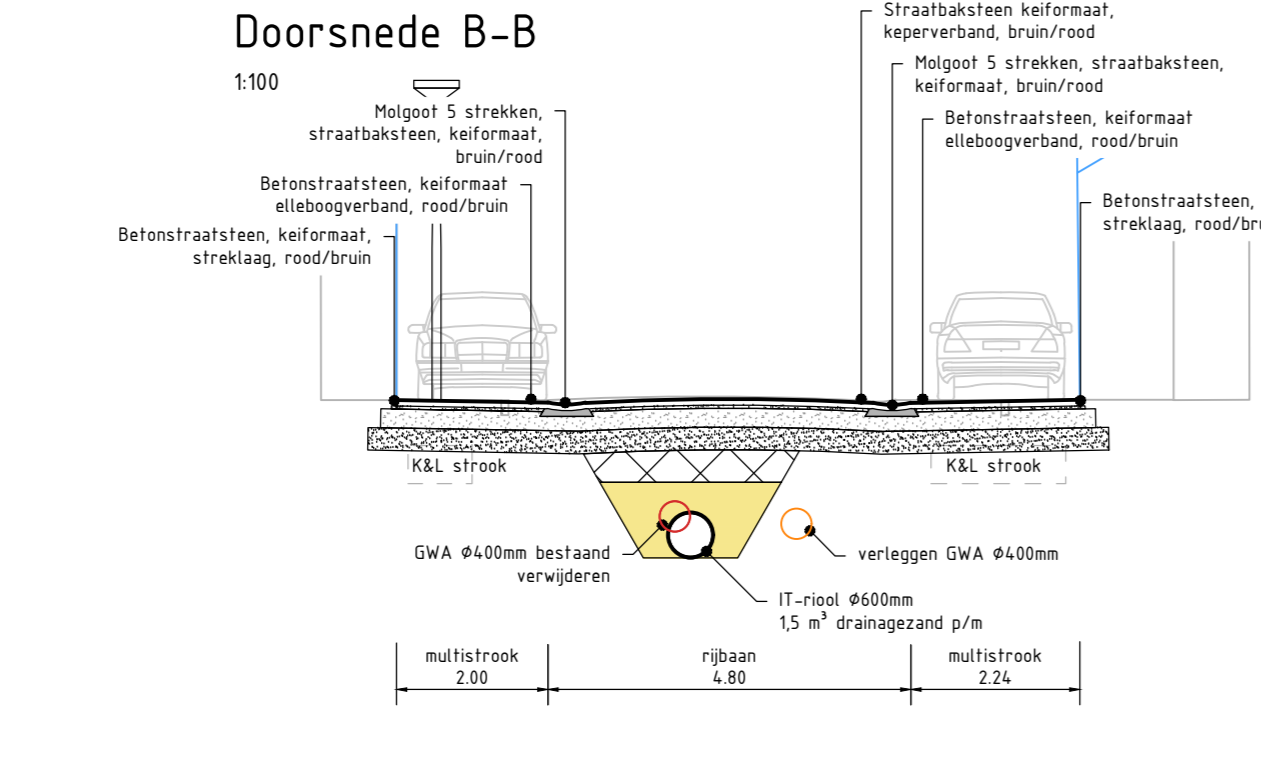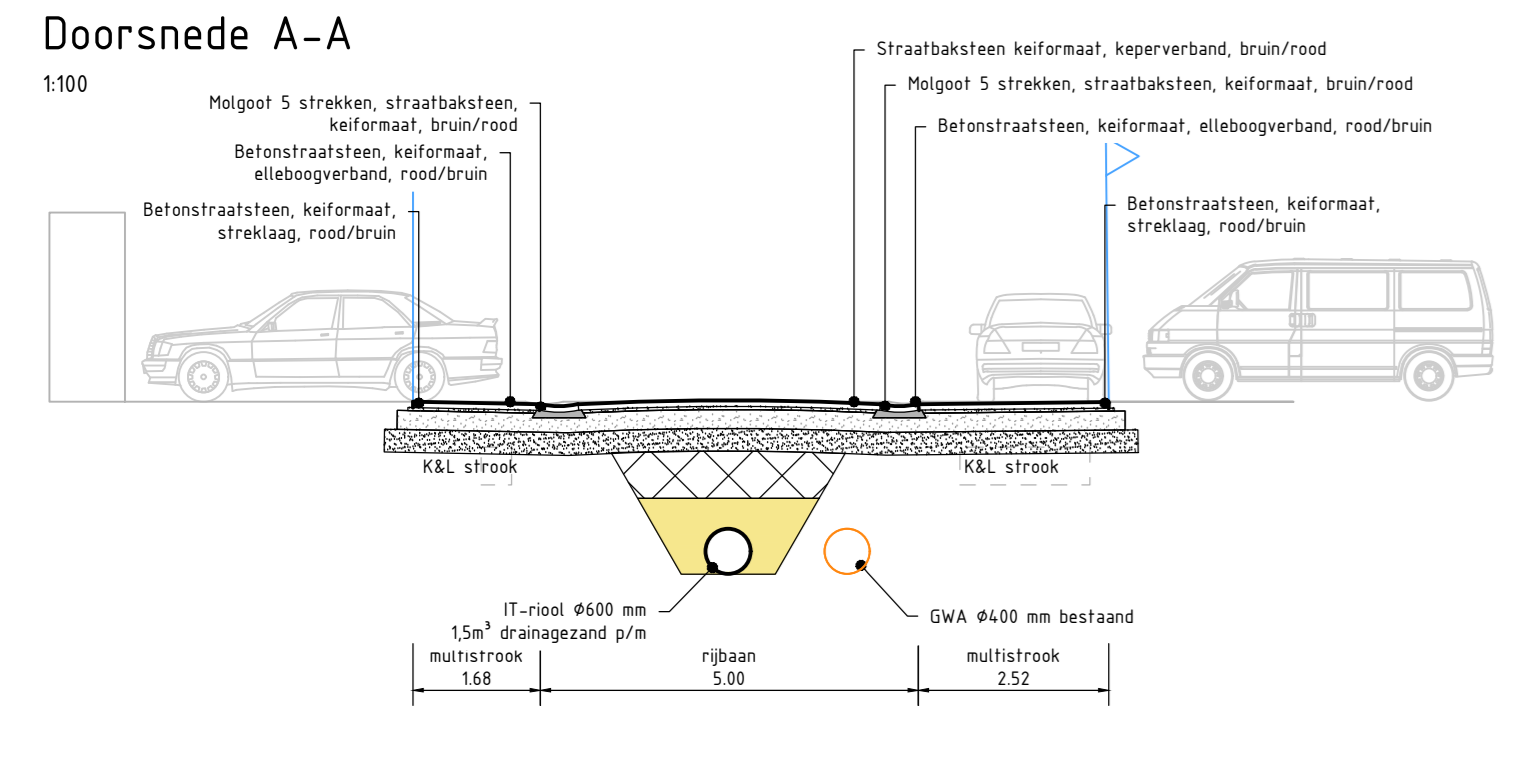

Wijzigingsnr.	Datum	Omschrijving

Status tekening: **I VO**


**Gemeente Venray**

Project: **Reconstructie Pavanestraat**

Raadhuisstraat 1  
Roodbus 500  
5800 AM Venray  
Tel: (0478) 523 333  
Fax: (0478) 523 222  
Email: gemeente@venray.nl

Onderdeel: **Bovengrond**

Gecont: JvD Bestand: 2305215-VO-Pavanestraat.dwg  
Auteur: Lvb Type: tekening Projectnummer: 2305215 Aantal: 2  
Formaat: A0 Schaal: 1:200 Datum: 03-04-2024 Tekeningnummer: 2305215 Blad: 1

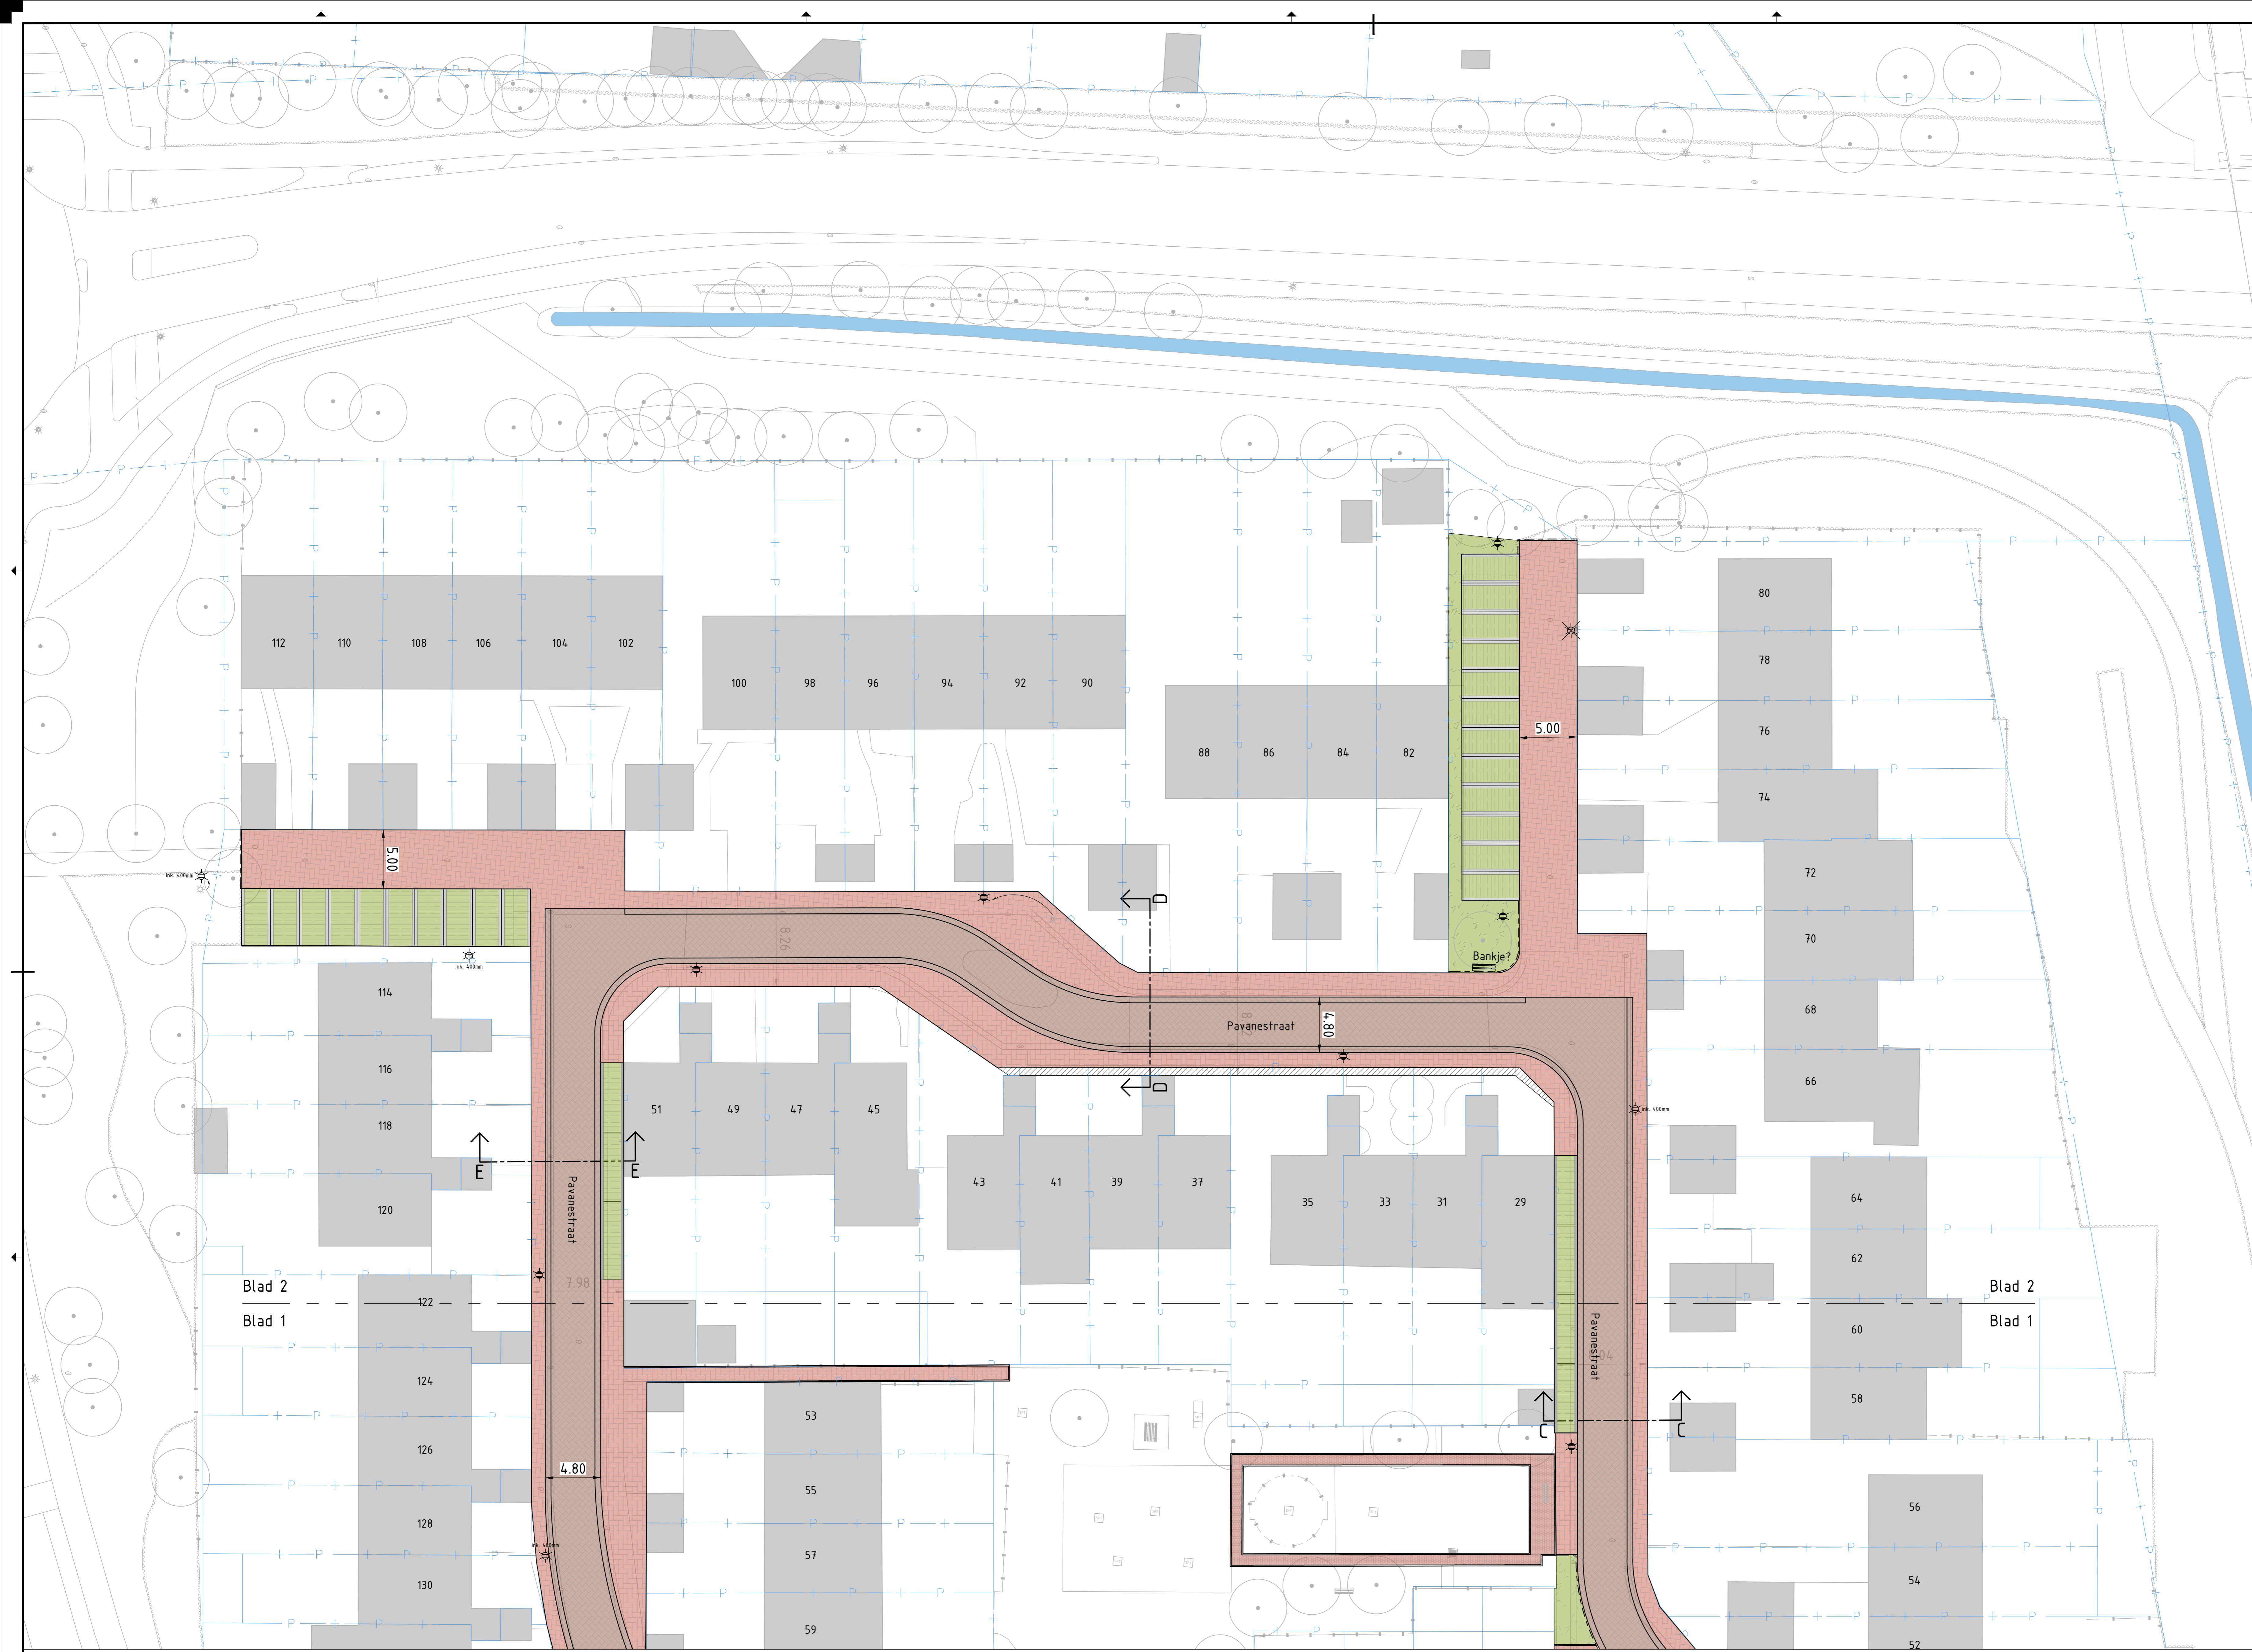

### LEGENDA

**Bestaande situatie**

	Bestaande bebouwing		Bank
	Water		Afwerking
	Lichtmaat		Besplantsoen
	Reilspijl		Bank
	Gate		Weg
	Snelheidsbeperking		Perceelsgrens

**Verharding**

	Straatbesteen, kefalmaat, keperverband steur bruin/rood		Opvoet, straatbesteen kefalmaat, 5 streken
	Betonstraatstenen, kefalmaat, eliboesverband steur rood/bruin		Opstapband 15x25cm, steur grijs
	Betonstraatstenen, afdekklinker, halfsteensverband steur rood/bruin		Opstapband 18x20cm, steur grijs
	Grasbeton concept Soliman concept 125_30 2000m langspareervak		
	Grasbeton concept Soliman concept 160_20 2000m langspareervak		
	Grasstraten		

**Groen**




	Bos
	Begrazing
	Haag

**Overige**

	Aanduiding doorsnede
	Kadestraat gras

**Openbare verlichting**

	Lichtmaat bestaand inrichten naar 400lm
	Lichtmaat
	Lichtmaat bestaand verplaatsen
	Lichtmaat nieuwe positie
	Lichtmaat verwijderen

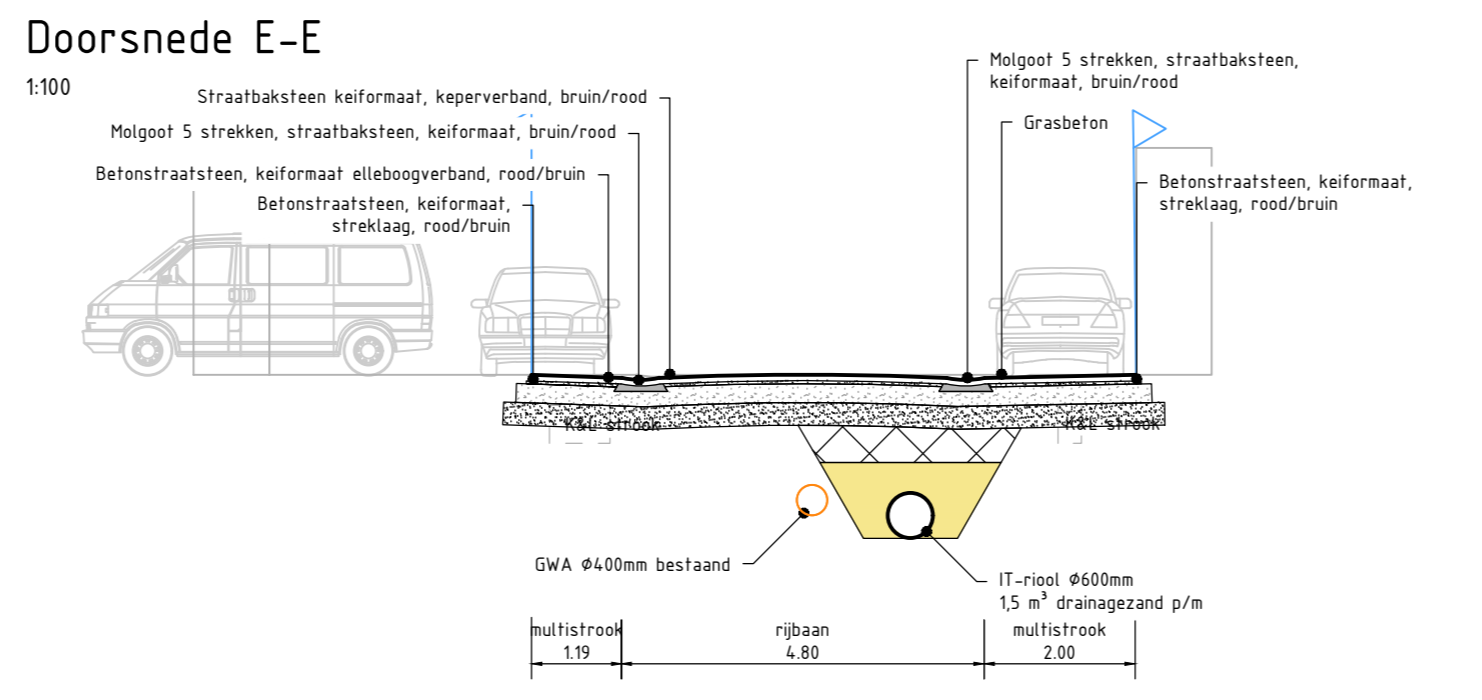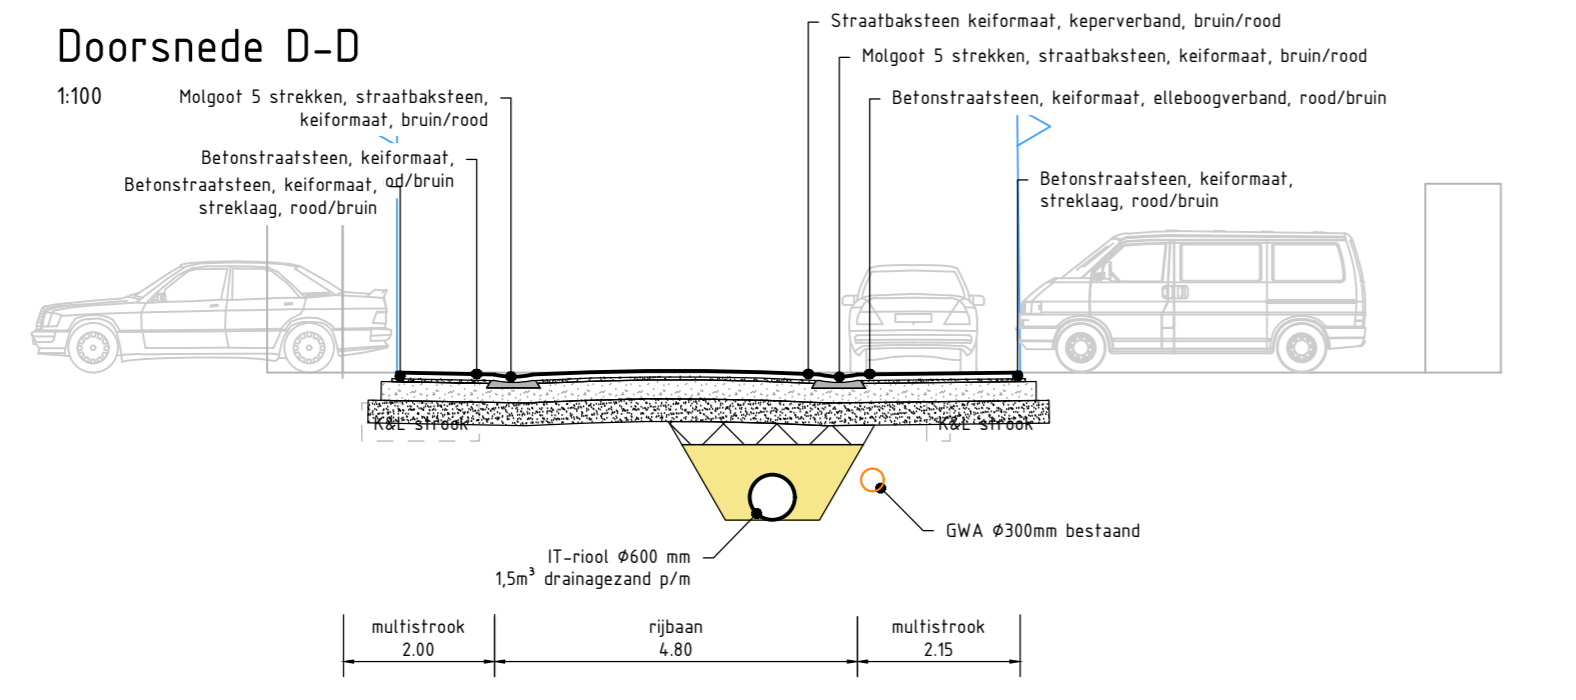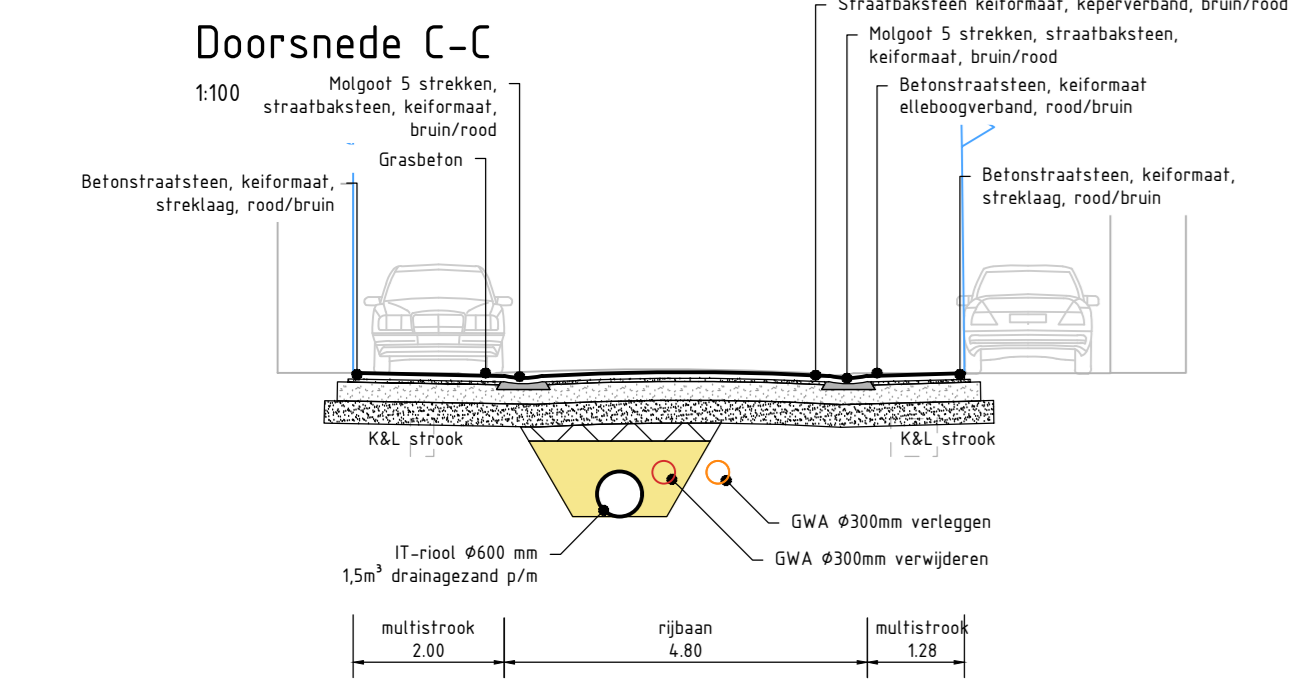

0		
Wijzigingsnr.	Datum	Omschrijving
Status tekening: VO		
Project:		Reconstructie Pavanestraat
Raadhuisstraat 1 Roodbus 500 5800 AM Venray Tel: (0478) 523 333 Fax: (0478) 523 222 Email: gemeente@venray.nl		
Onderdeel:		Bovengrond
Gecont: JvD		Bestand: 230515-VO-Pavanestraat.dwg
Auteur: Lvb		Type: tekening
Formaat: A0	Schaal: 1:200	Datum: 03-04-2024
Projectnummer: 2305215		Aantal: 2
Tekeningnummer: 2305215		Blad: 2